



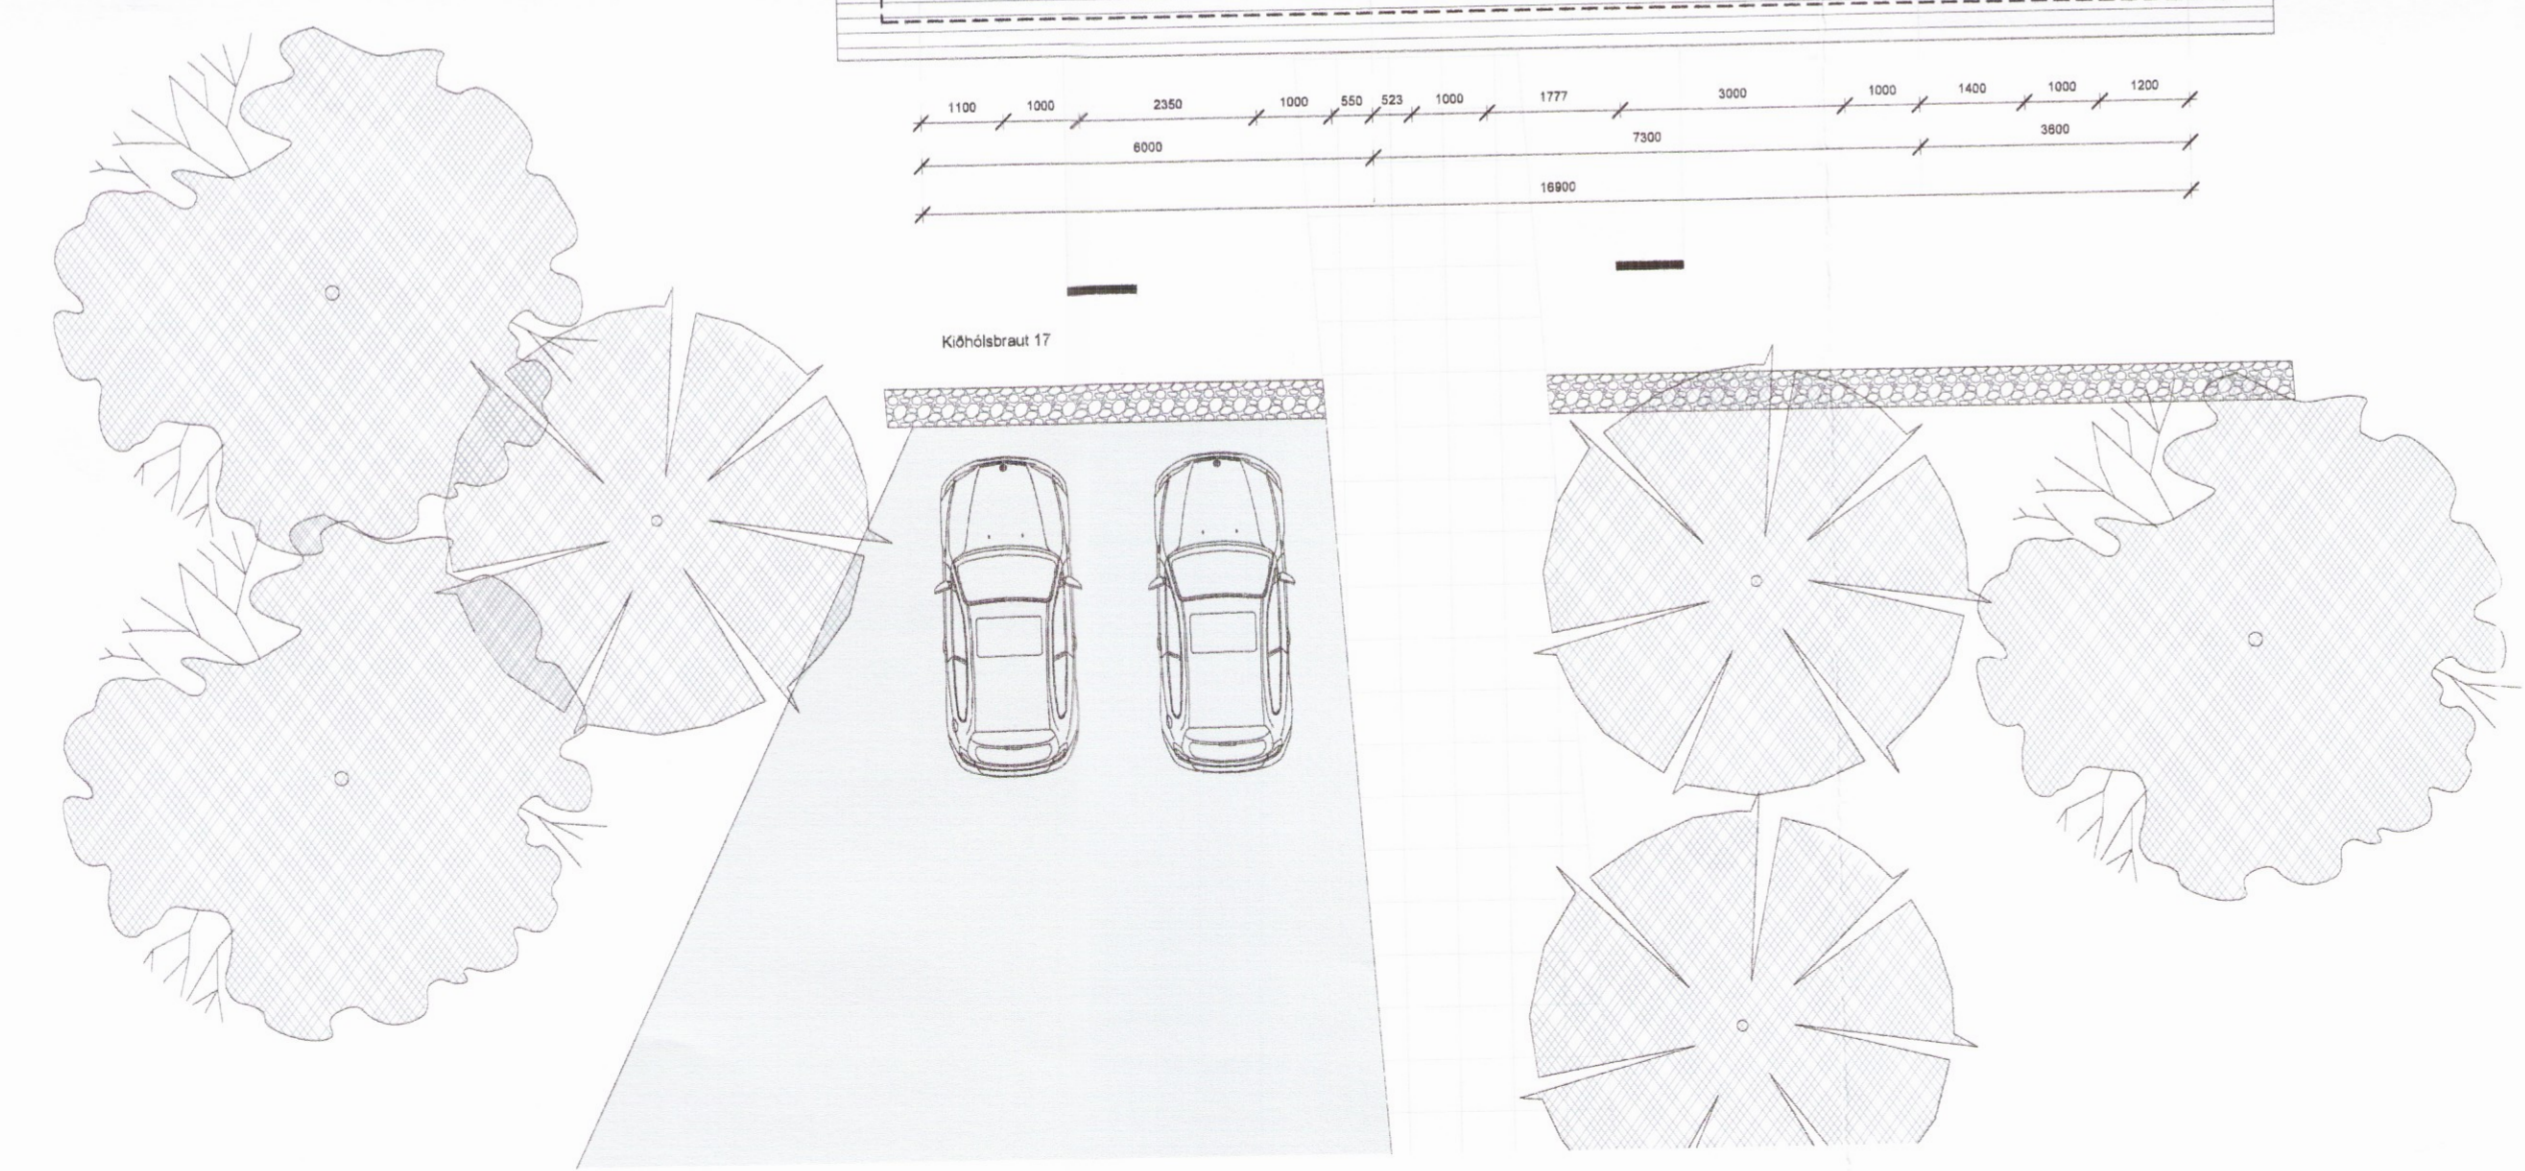

Skipulags- og byggingarfulltrúi Uppsveita bs.
Samþykkt
 18 JAN. 2017
Sigrún Helgadóttir
 Byggingarfulltrúi

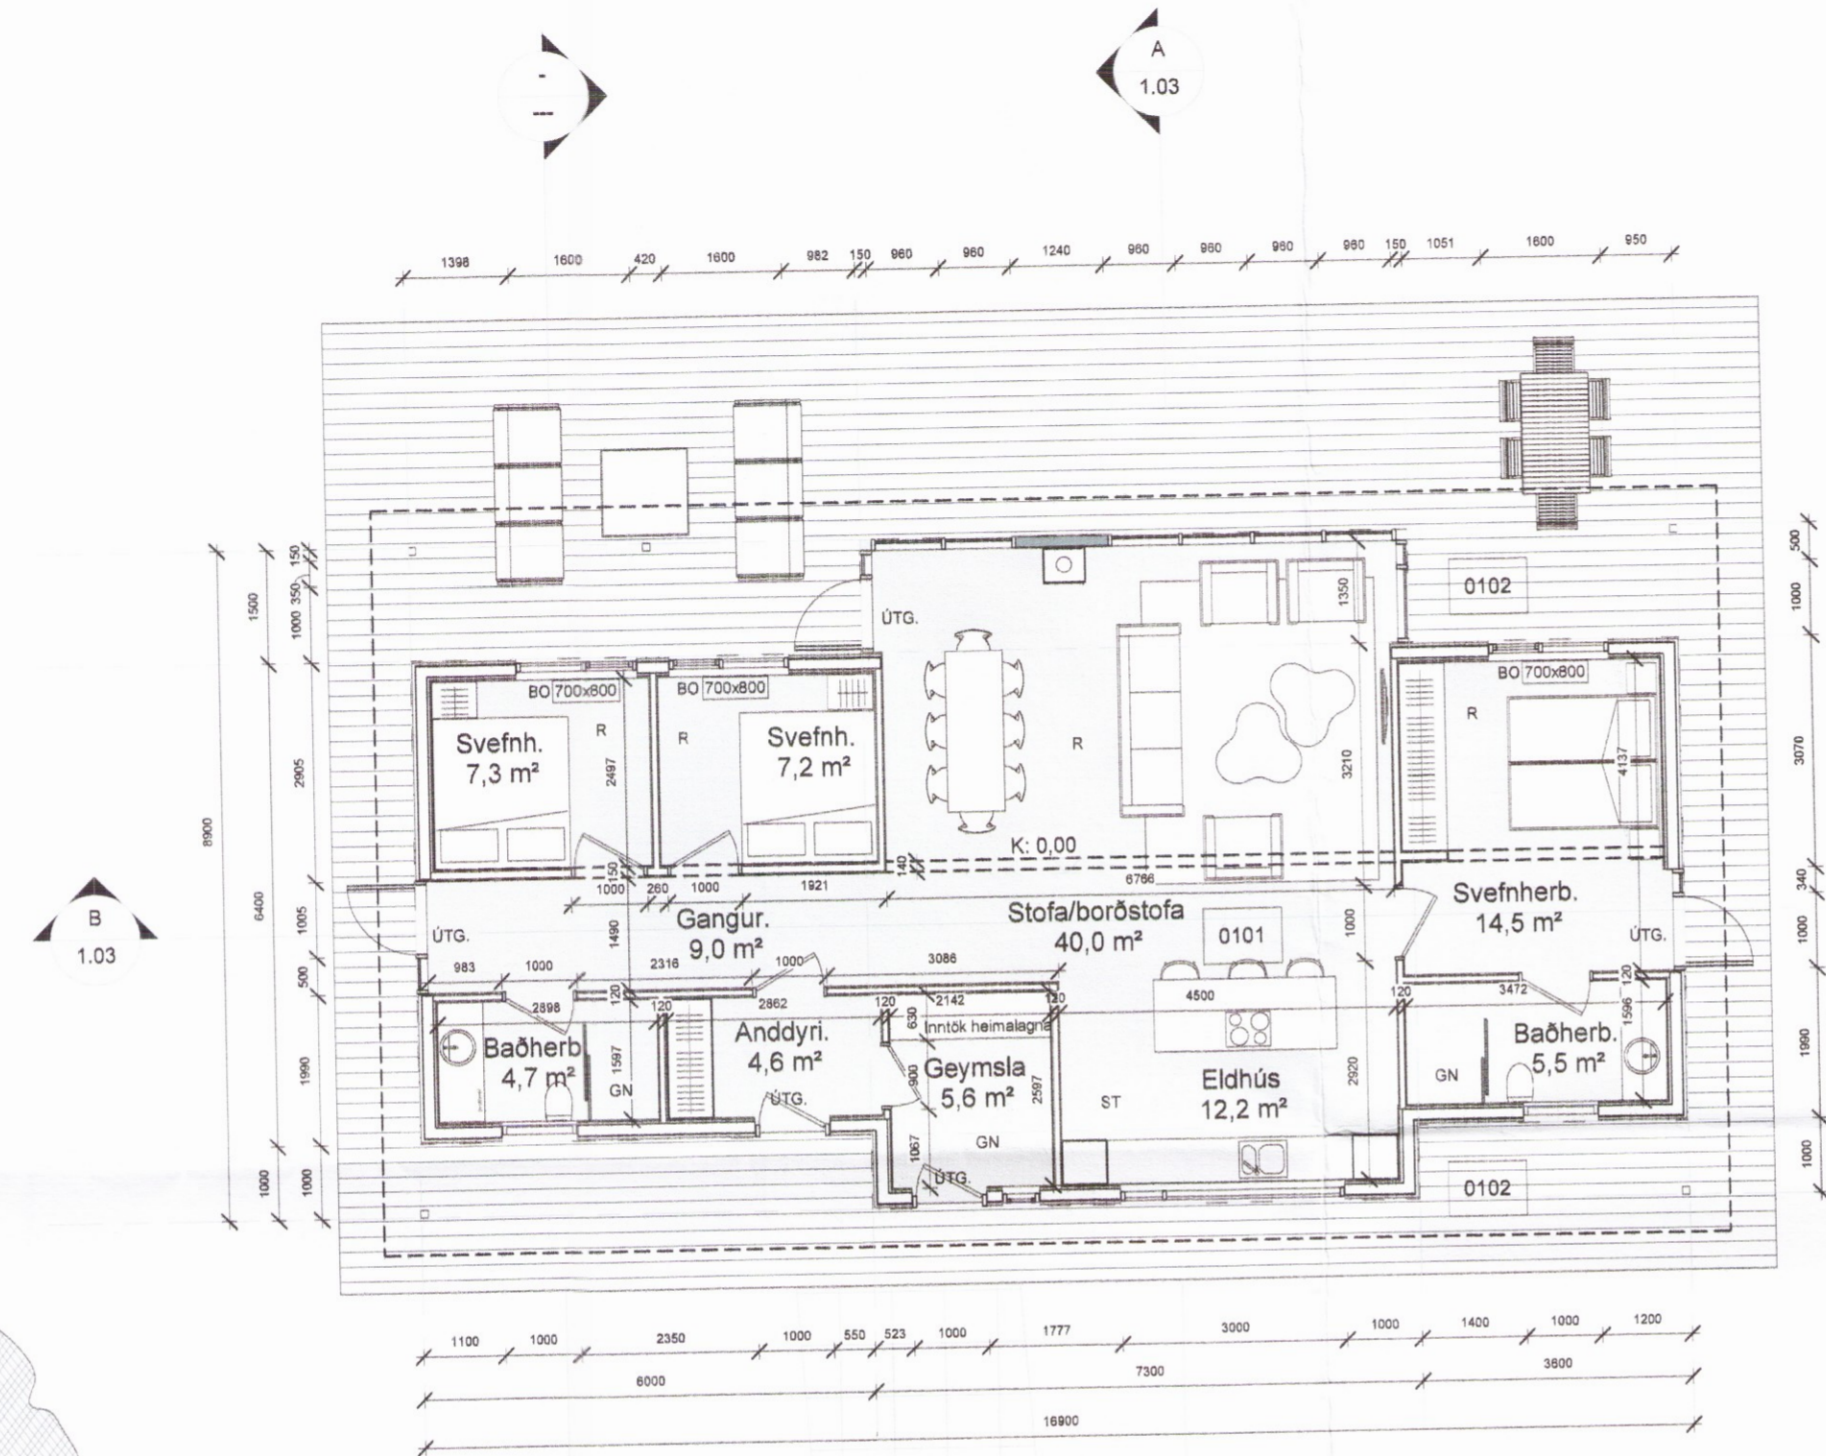

B	24.01.2017	Teikning útféin	SA
A	13.01.2017	Teikning útféin	SA
Útg.	Dags.	Skýring	Br.af:

Verkhelti: **Kíðhólsbraut 17, Öndverðarnesi Sumarhús**

Verkhliuti: **Grunnmynd**

Teiknínúmer: **1.02**

Verknúmer: **16066**

Staðgreinir: **8719-01-96110170**

Landnúmer: **186098**

Matshluti: **01**

Mælikvarði: **1 : 100**

Hannað: **SH**

Teiknað: **SA**

Yfirfarið: **SH**

Dagsetning: **24.01.2017**

Útgáfa: **B**

Samþykkt: *Sigrún Helgadóttir*

ARKÞING BOLHOLT 8 - REYKJAVÍK
 Sími: 570 5700 - Fax: 5705701
 arkthing@arkthing.is - www.arkthing.is

SIGURÐUR HALLGRÍMSSON 170753-3139 ARKITEKT
 HJORTUR PÁLSSON 080152-4429 BYGG.FR.

HÖNNUÐUR ASKILUR SÉR ALLAN RÉTT Á TEIKNINGUM - FJÖLFÖLDUN ER HÁÐ SKRIFLEGU SAMÞYKKI

JARÐHÆÐ
 1 : 100

