




Skipulags- og byggingarfulltrúi Uppsveita bs.
Samþykkt
 18 JAN. 2017
Sigr. Hallgrímsson
 Byggingarfulltrúi

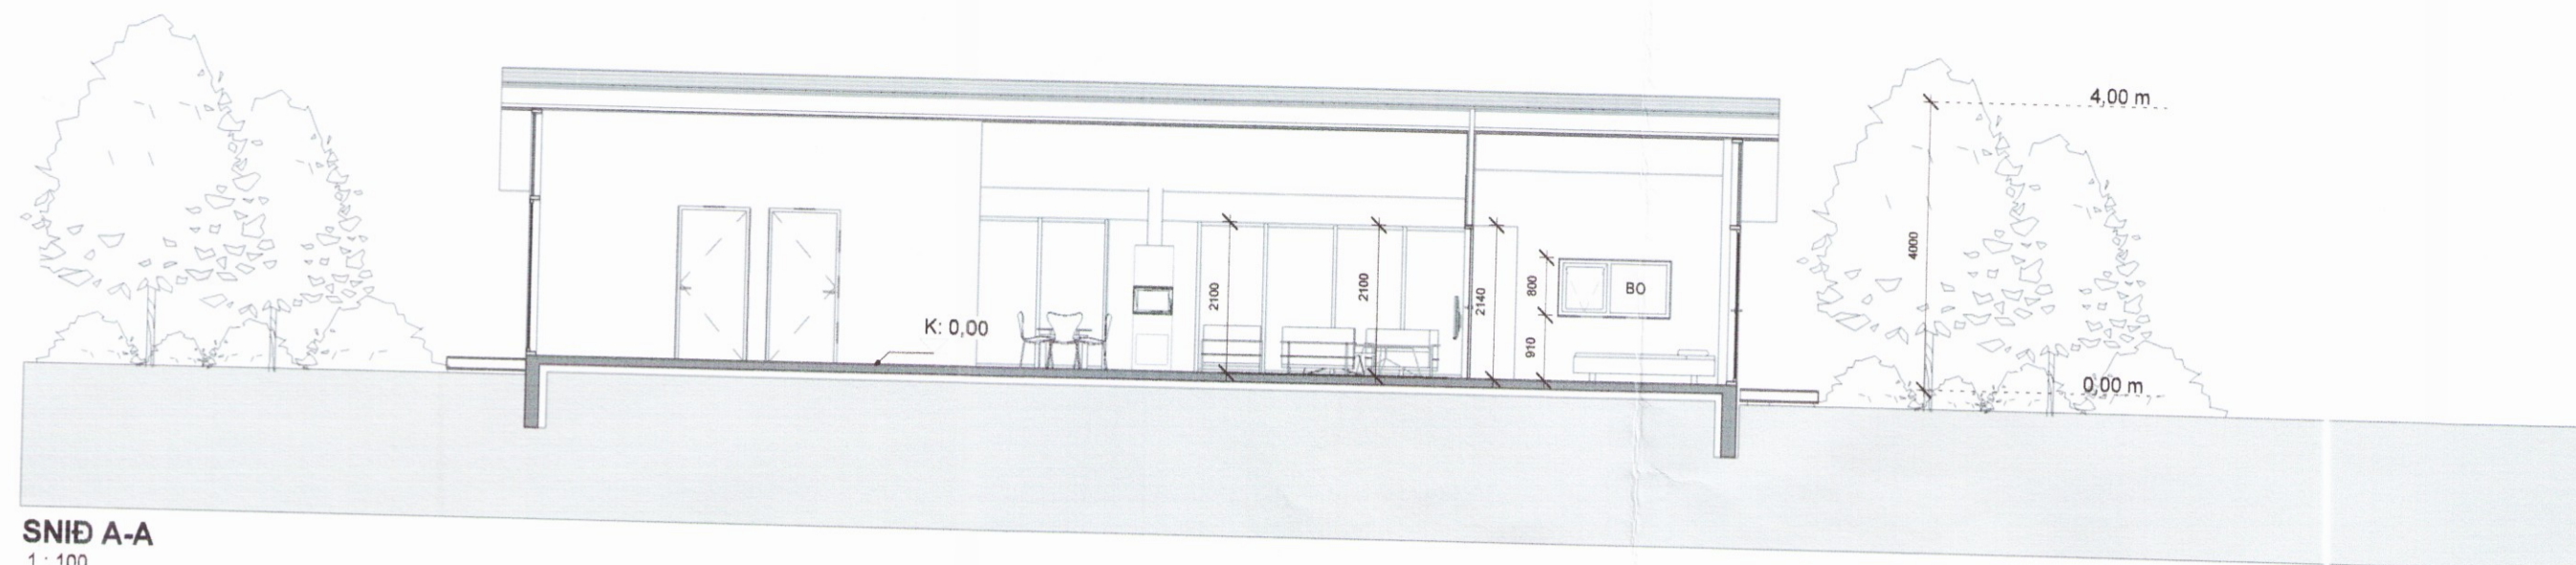

SNID A-A
1 : 100

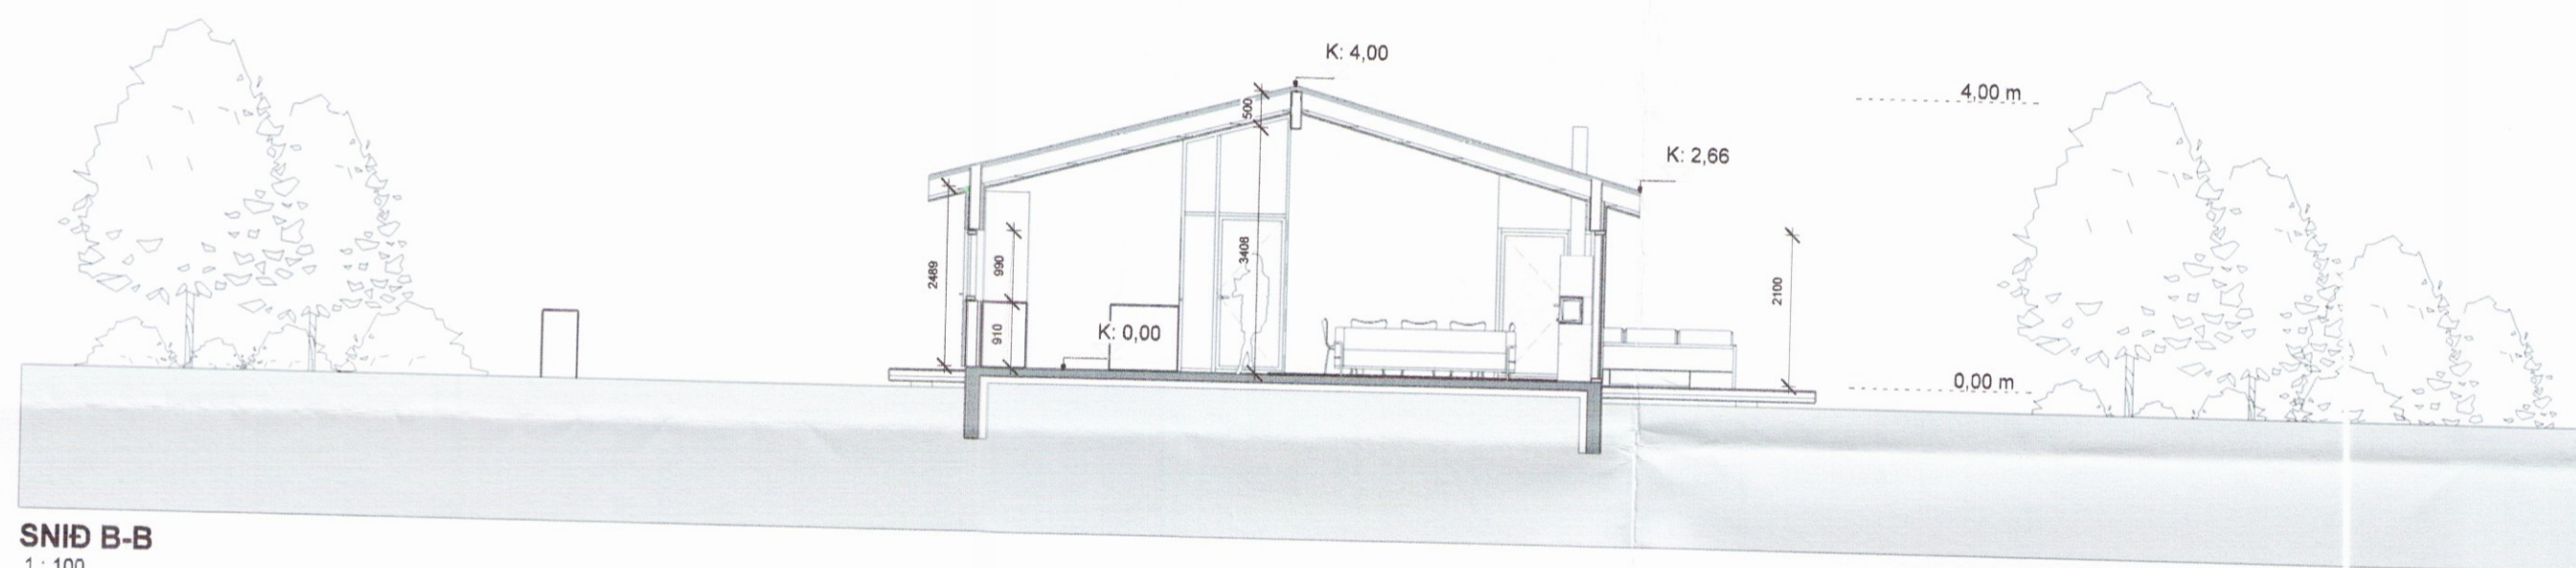

SNID B-B
1 : 100

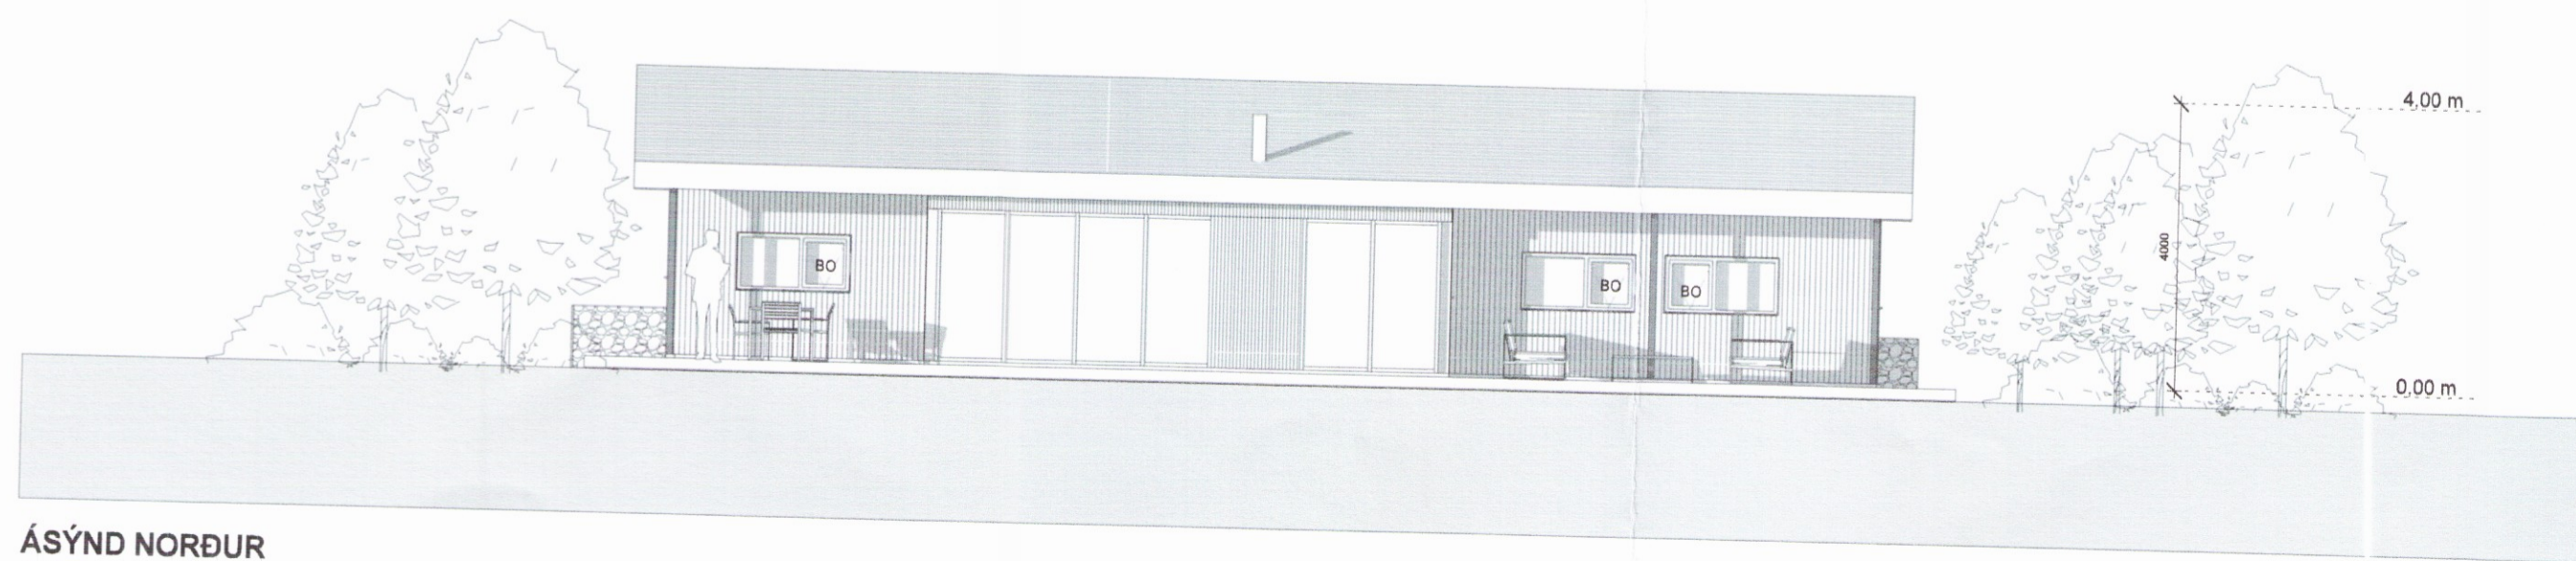

ÁSÝND NORÐUR
1 : 100

B	24.01.2017	Teikning útgefin	SA
A	13.01.2017	Teikning útgefin	SA
Útg.	Dags.	Skýring	Br.af:

Verkheiti: **Kiðhólsbraut 17, Öndverðarnesi Sumarhús**

Verkhliuti:	Snið
Teiknínúmer:	1.03
Verknúmer:	16066
Staðgreinir:	8719-01-96110170
Landnúmer:	186098
Matshluti:	01
Mælikvarði:	1 : 100
Hannað:	SH
Teiknað:	SA
Yfirfarið:	SH
Dagsetning:	24.01.2017
Útgáfa:	B

Sigr. Hallgrímsson
ARKÞING
 BOLHOLT 8 - REYKJAVÍK
 Sími: 570 5700 - Fax: 5705701
 arkthing@arkthing.is - www.arkthing.is
 SIGURÐUR HALLGRÍMSSON 170753-3139 ARKITEKT
 HJÓRTUR PÁLSSON 080152-4429 BYGG.FR.