


# BURÐARVIRKI: Grunnmynd palls 1:50

Skipulags- og byggingarfulltrúi Uppsveita bs.  
**Yfirfarið**  
 10. feb. 2017  
*Sigr. Halldóttir*  
 Byggingarfulltrúi

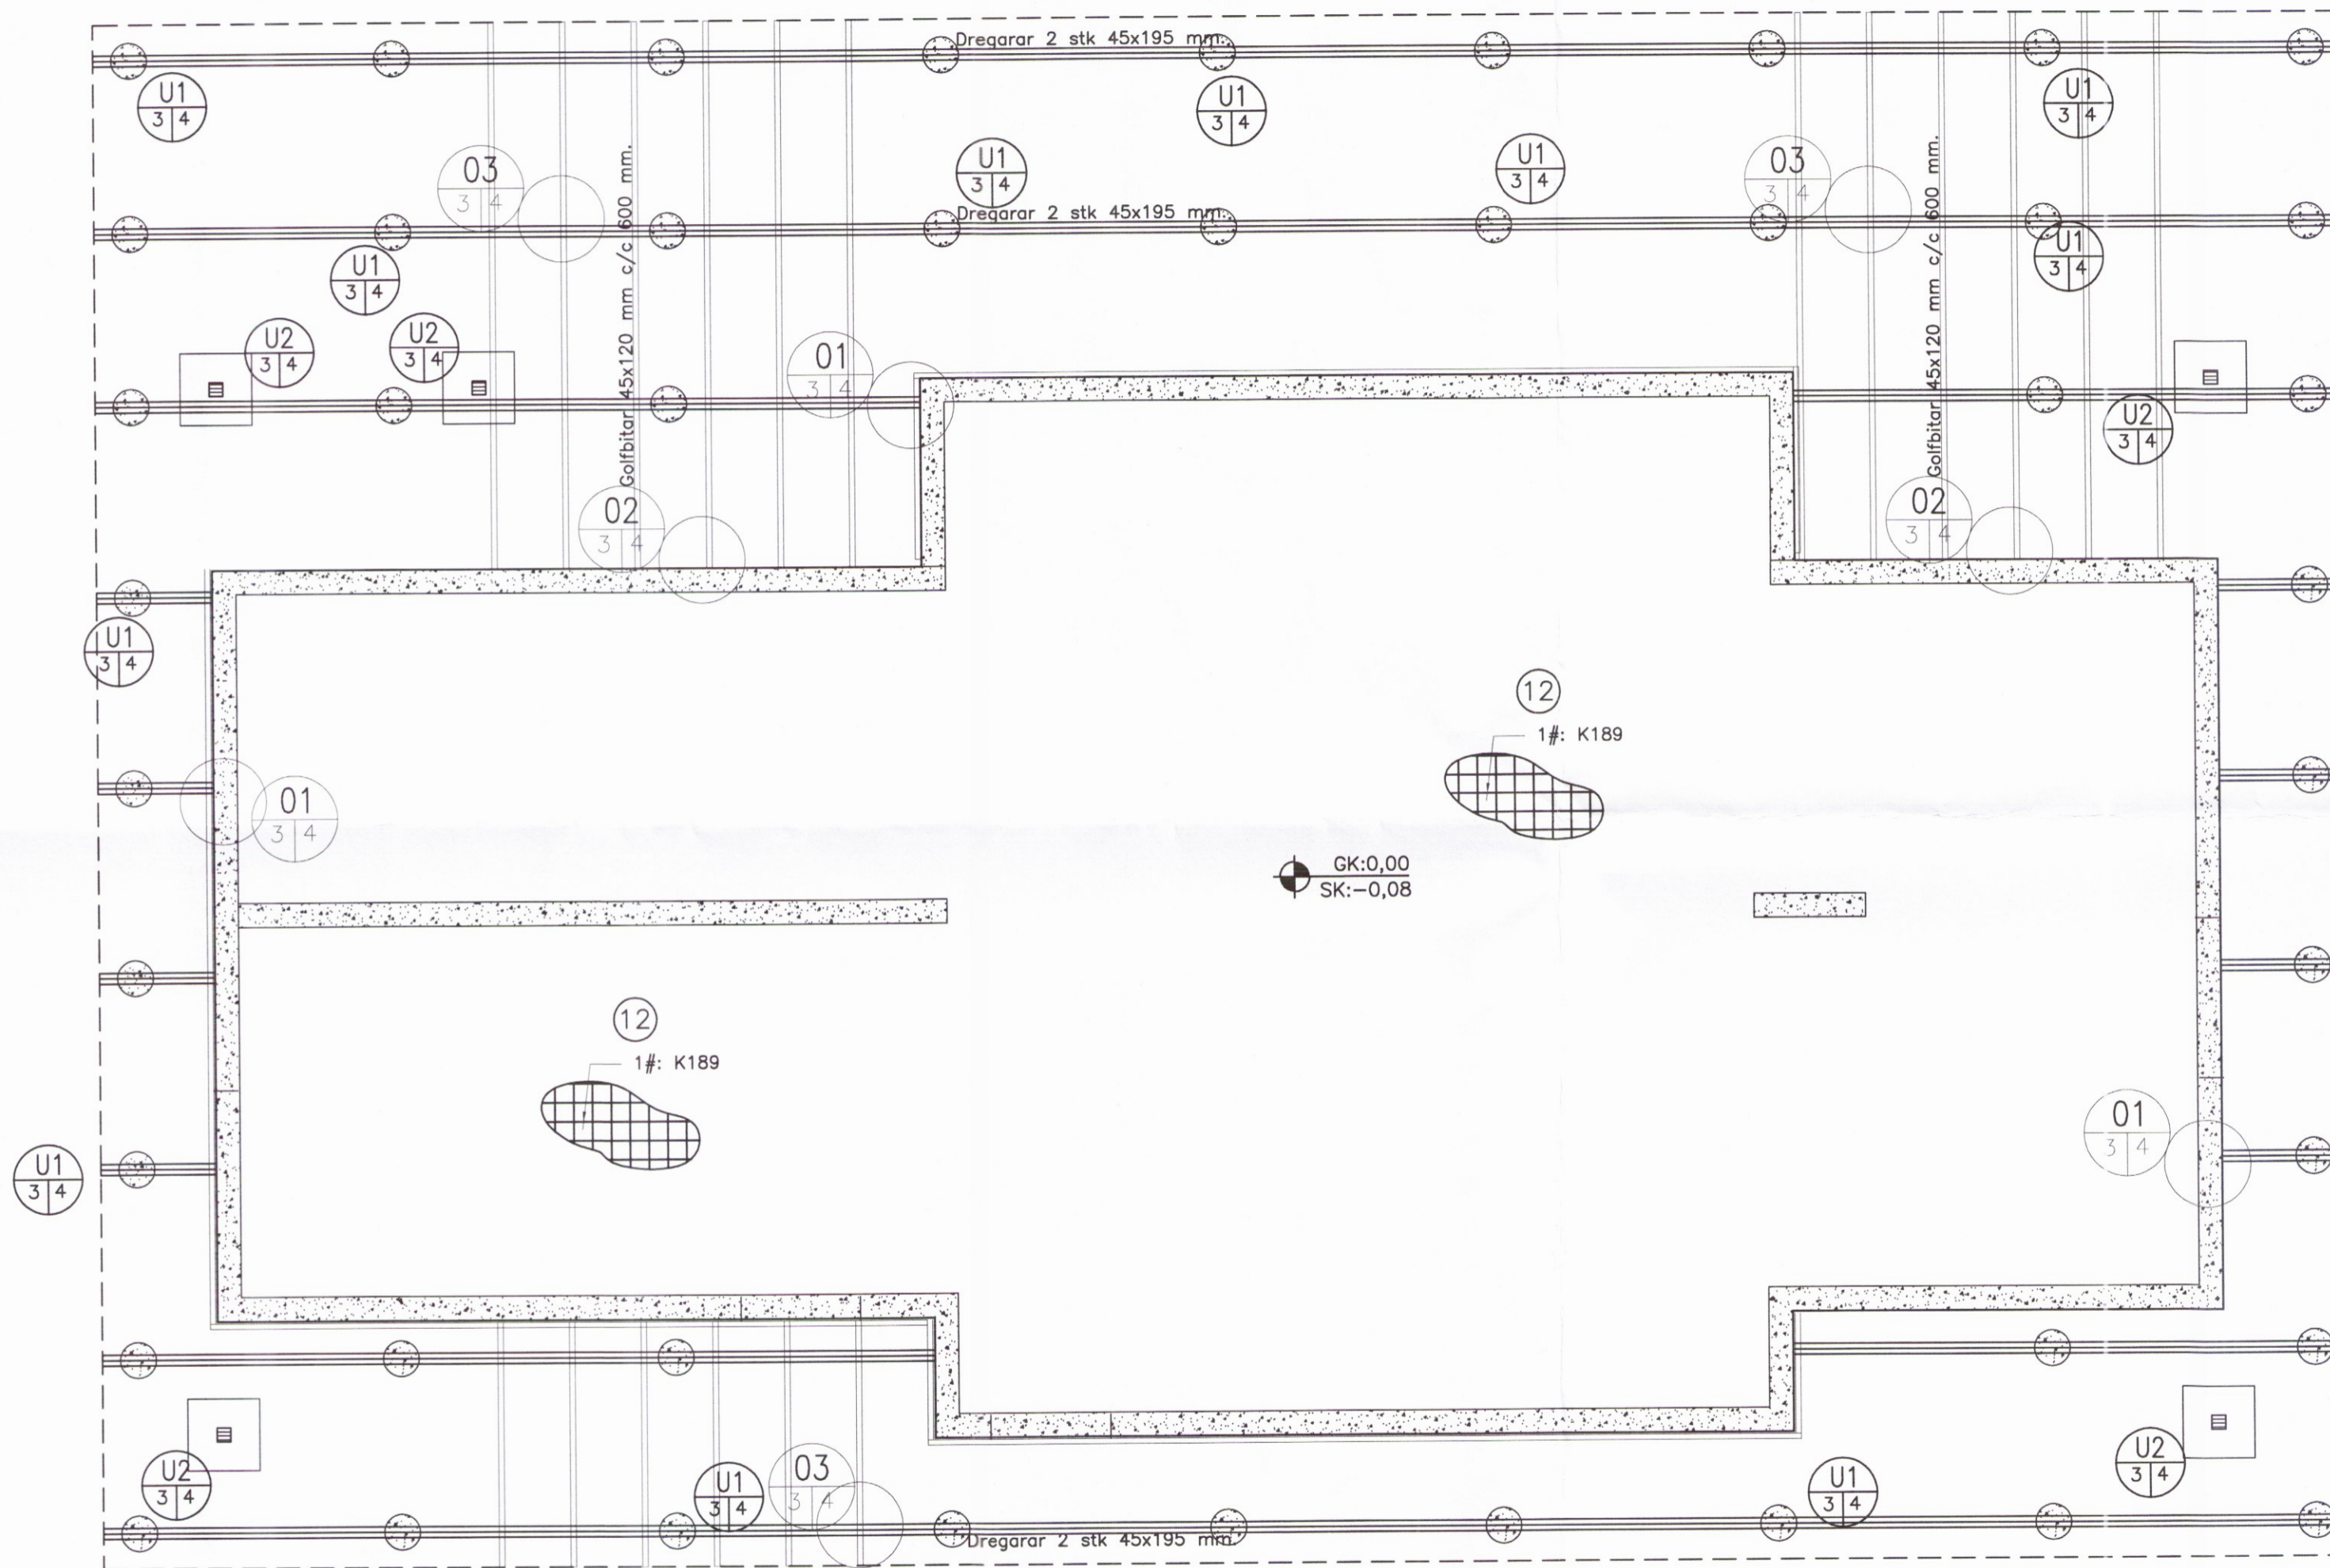

Breytingar:

—  
 —  
 —  
 —  
 —  
 —  
 —  
 —  
 —  
 —

	TEIKNISTOFAN ÖDINSTORGI, VERKFRÆÐISTOFA ehf. Öðinsgötu 7 101 Reykjavík Netfang: gusti@to.is Sími: 510 2210
--	---

Verkefni: KIDHÁLSBRAUT 17, ÖNDVERDANESI  
 Heiti: BURÐARVIRKI: Grunnmynd palls

Hönnun: VÍFILL ÖDDSSON kt. 101237-3629	VERKFRÆÐINGUR FVFI - FRV
GÚSTAF VÍFILLSSON kt. 231163-5069	VERKFRÆÐINGUR FVFI
KRISTJÁN S. GUDMUNDSSON kt. 070254-5819	VERKFRÆÐINGUR FVFI

Áritun aðalhönnuðar: *Sigr. Halldóttir*

M. 1:50  
 R. G.V.  
 T. G.V./I.V.  
 Dags. Des. 2016. Nr. 1648-1-3.

0743