


# BURÐARVIRKI: Grunnmynd þaks 1:50

Skipulags- og byggingarfulltrúi Uppsveita bs.  
**Yfirfarið**  
 10. feb. 2017  
*[Signature]*  
 Byggingarfulltrúi

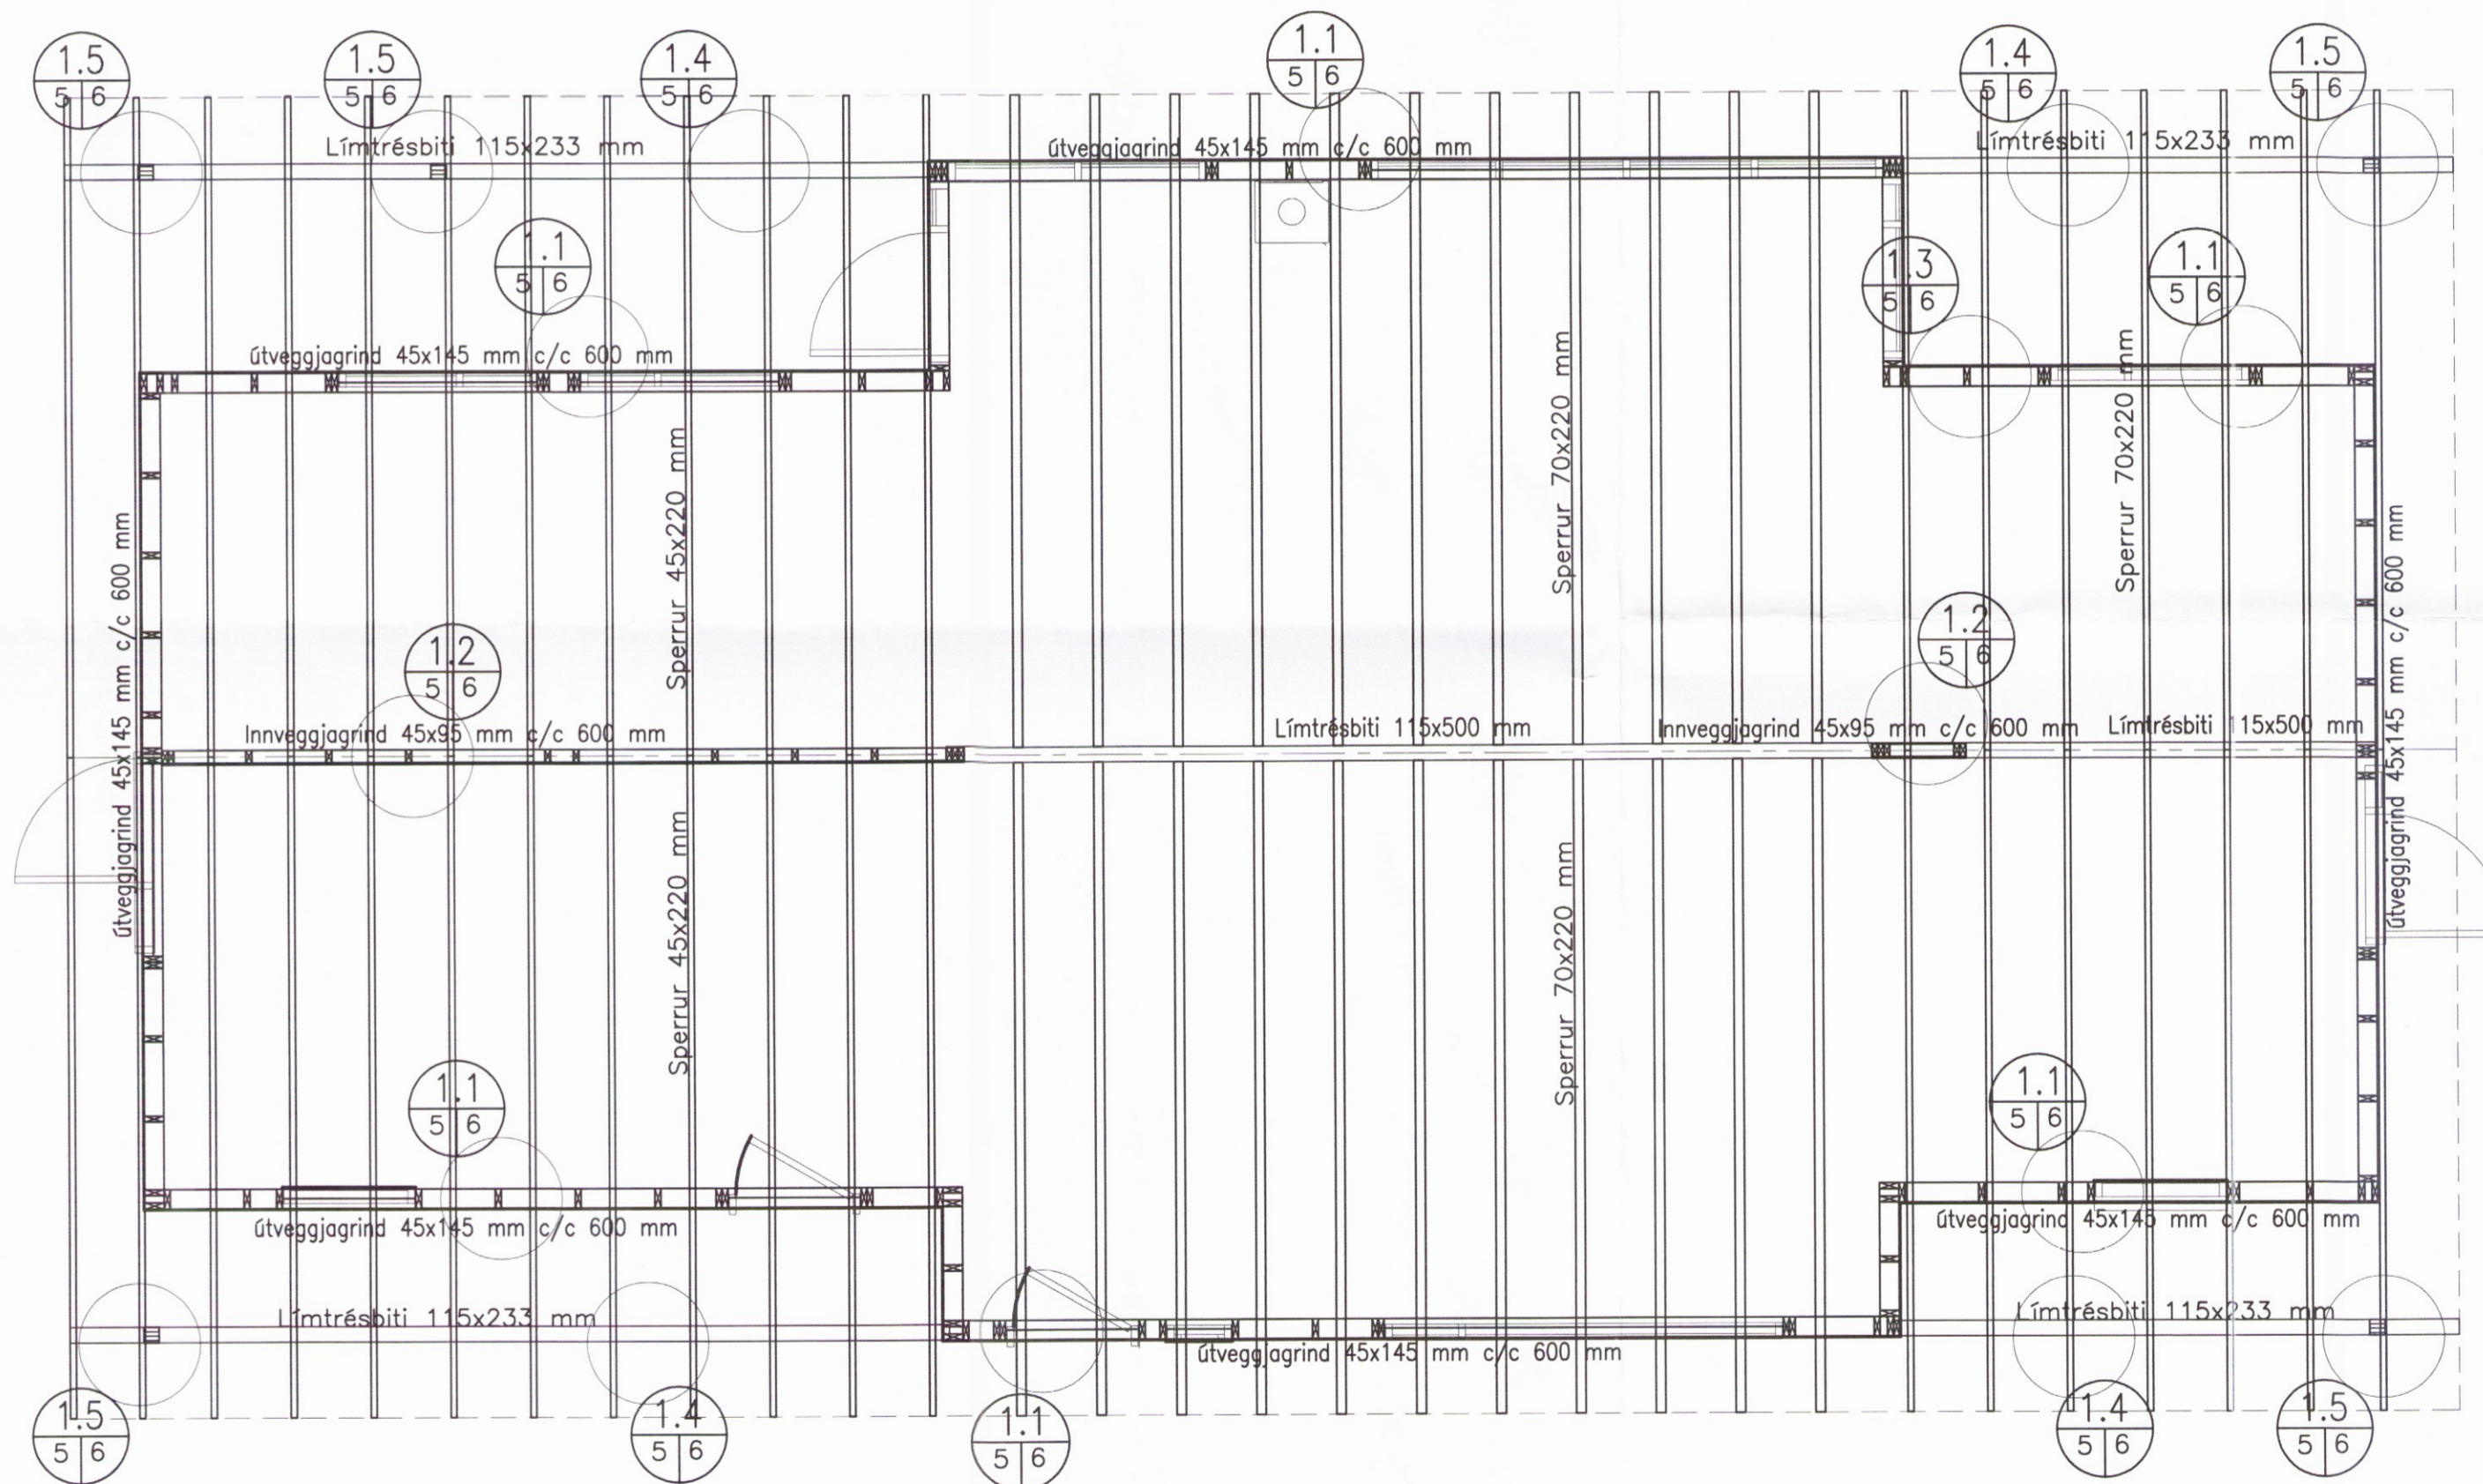

Breytingar:

- 
- 
- 
- 
- 
- 
- 
- 
- 
- 

**TÓV**  
 TEIKNISTOFAN ÖDINSTORGI,  
 VERKFRÆDISTOFA ehf.  
 Öðinsgötu 7  
 101 Reykjavík  
 Netfang: gusti@to.is  
 Sími: 510 2210

Verkefni: KIDHÁLSBRAUT 17, ÖNDVERDANESI

Heiti: BURÐARVIRKI: Grunnmynd þaks

Hönnun: VÍFILL ODDSSON  
 kt. 101237-3629

VERKFRÆÐINGUR  
 FVFI - FRV

GÚSTAF VÍÐLSSON  
 kt. 231163-5069

VERKFRÆÐINGUR  
 FVFI

KRISTJÁN S. GUDMUNDSSON  
 kt. 070254-5819

VERKFRÆÐINGUR  
 FVFI

Aritun aðalhönnuðar: *Sig. Hallgrímsson*

M. 1:50

R. G.V.

T. G.V./I.V.

Dags. Des. 2016.

Nr. 1648-1-5.

0745