

FRÁRENNSLI: Afstöðumynd 1:200

SKÝRINGAR:

ALMENNT:

Pípusíðir eru 1 mm, hæðatölur (kótar) 1 m, en önnur ónefnd mál 1 cm.
Síðir á pírum er innra þvermál.
Upgrefnar hæðartölur (kótar) á lögnum eru í rennslisbotni (þ.e. innri botni rörs).
Efni, frágangur og öll vinna skal vera í samræmi við holresareglugerð og íslenskan staðal IST 65 um frárennslislagnir.
Sé um útboðsverk að reða vísat einnig til verklysingar.
Sérstaklega skal hér nánari að 15 cm undir og kringum allar lagnir skal vera steinlaus sandur.
Til hliðar við og ofan við jarðvatnslagsnir komi drennmöl (þ.e. steinastærð 0.5–2.5 cm sjávarnúð ef notuð eru plaströr). Sé um kjallara að reða skal nota vatnsleypa grás upp undir yfirborð.
Sé um útboðsverk að reða, telst söndun svo og öll önnur jarðvinna með jarðvinnulið útboðsins, nema annað sé tekið fram.

PIPUR Í GRUNNI:

- Táknar skolplögn.
- Táknar regnvatnslögn, þökkuð.
- Táknar regnvatns- og jarðvatnslögn, hálfþökkuð lögnum.
- Táknar jarðvatnslögn, óþökkuð lögnum.

EFNI Í PIPUR:

- ST Táknar steinsteyptar pípur (múffa fyrir gummíhringi eða hamp og műrlögum).
- P/PL Táknar plastpípur (PVC, PEH eða ðorum viðurkennum efnunum).
- J Táknar pottpípur.


BRUNNAR:

- BR Táknar brunnur (þvermál og efni tekið fram). Brunnar stærri en Ø600 skulu vera með keilu efst.
Brunnar á skolplögn skulu vera með botnrásun (ísteypit rör eða steyptar rásir).
Brunnar á regnvatnslögn skulu vera með minnst 20 cm sandfangi undir útrennsliskóta.

- LH(ST) Táknar lokhæð á steinsteyptu loki.
- LH(J) Táknar lokhæð á steypujárnsloki.

TÁKN Á TÆKJUM:

- STN (Stofn) Táknar frárennslistofn.
- EV Táknar eldhúsvask.
- SV Táknar skolvask (réstivask).
- UV Táknar upphovtavél.
- ÞV Táknar þvottavél.
- HL Táknar handlaug.
- BK Táknar baðker.
- STB Táknar sturtubotn.
- BI Tákknar skolskál.
- VS() Táknar vatnssalerni (s) s-vatnslás, (p) p-vatnslás, (v) v-veghengt.
- GN Táknar gólfniðurfall.
- GNH Táknar gólfniðurfall með hliðarinnatengingu.
- ÚT Táknar útloftun af stofni.
- ÞN Táknar þakniðurfall.
- SN Táknar svalarniðurfall.
- NF Táknar niðurfall með 20x20 cm göturist.
- NLF Táknar niðurfall af löd með Ø250 mm rimlarist.
- ÖNF Táknar öryggisniðurfall (lyktalaust).

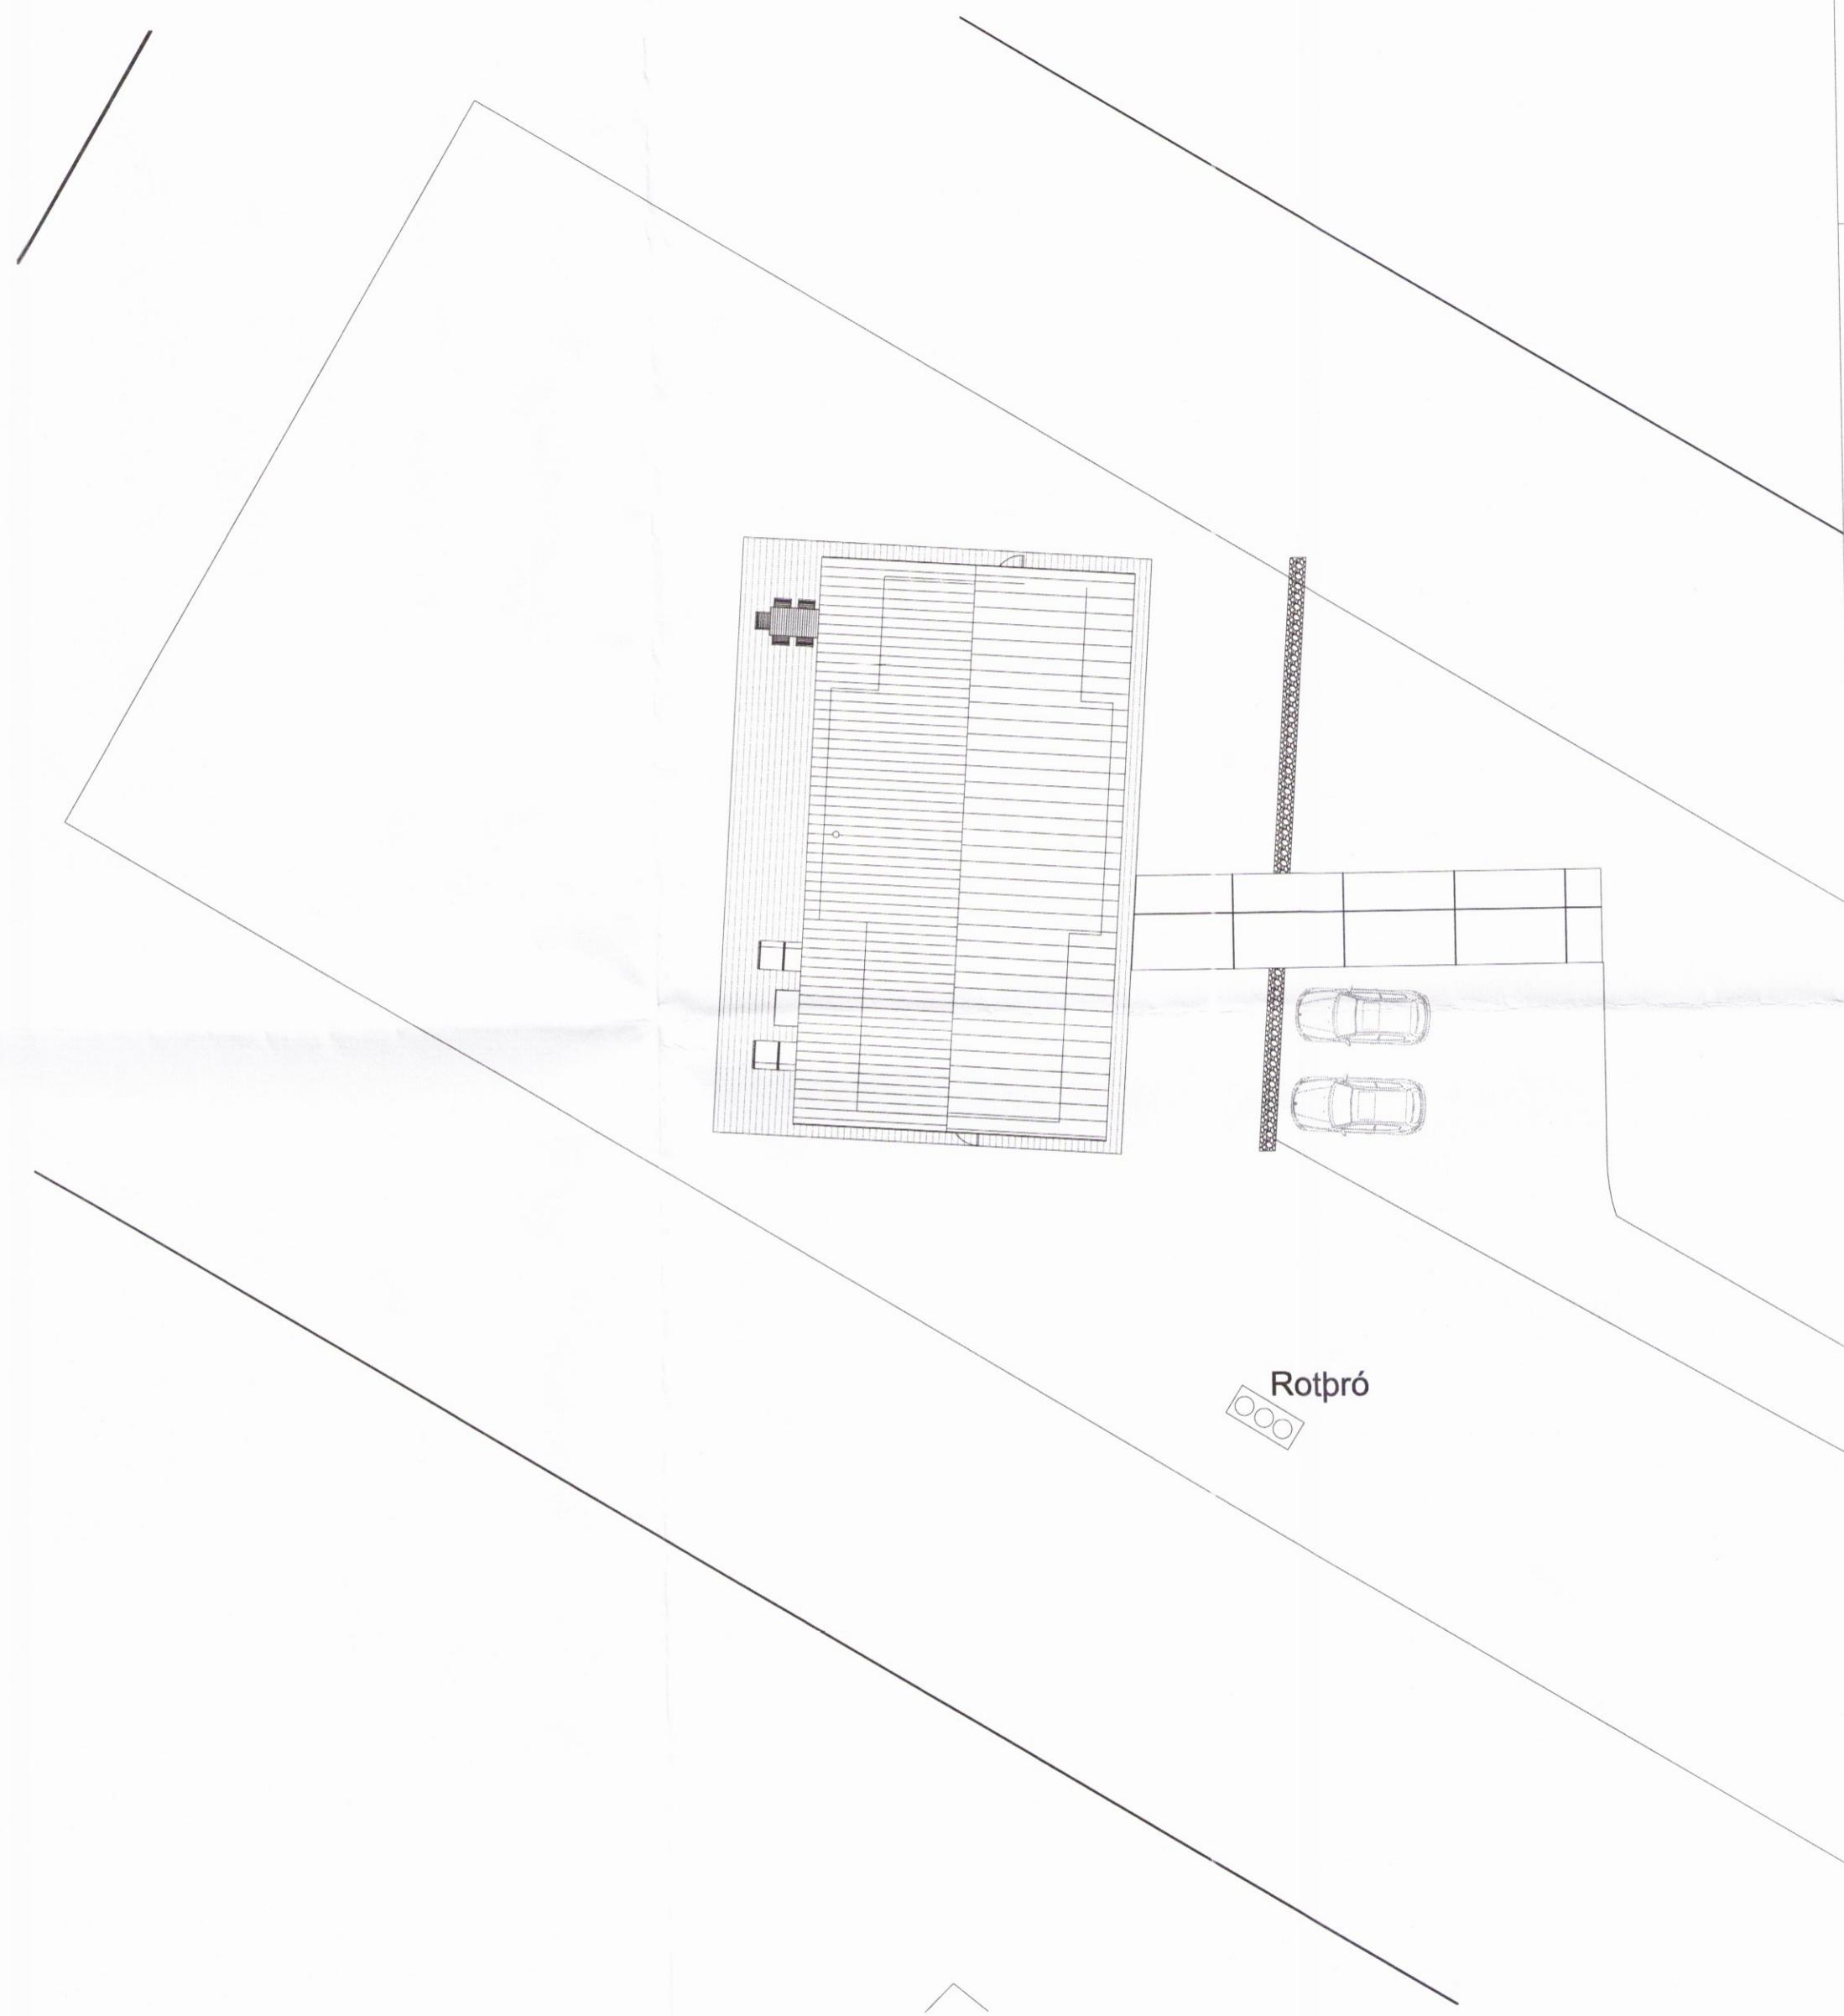

TEIKNING Í VINNSLU

Breytingar:

—



TEIKNSTOFAN ÓÐINSTORGI,
VERKFRAÐISTOFA ehf.
Öðinsgötu 7
101 Reykjavík
Netfang: gusti@to.is
Sími: 510 2210

Verkefni: KÍDHALSBRAUT 17, ÖNDVERDANESI
Heiti: FRÁRENNSLI: Afstöðumynd og skyringar

Hönnun: VÍFILL ODDSSON
kt. 101237-3629
GUSTAF VÍFILSSON
kt. 231163-5069
KRISTJÁN S. GUDMUNDSSON
kt. 070254-5819

VERKFRAÐINGUR
FVF1 – FRV
VERKFRAÐINGUR
FVF1
VERKFRAÐINGUR
FVF1

Aritun aðalhönnuðar *Sig. Hellgrimsen*

M. 1:200
R. G.V.
T. G.V./I.V.
Dags. Des. 2016. Nr. 1648-2-1.