



Verönd með heitum potti

Verönd


GRUNNMYND, 1:50

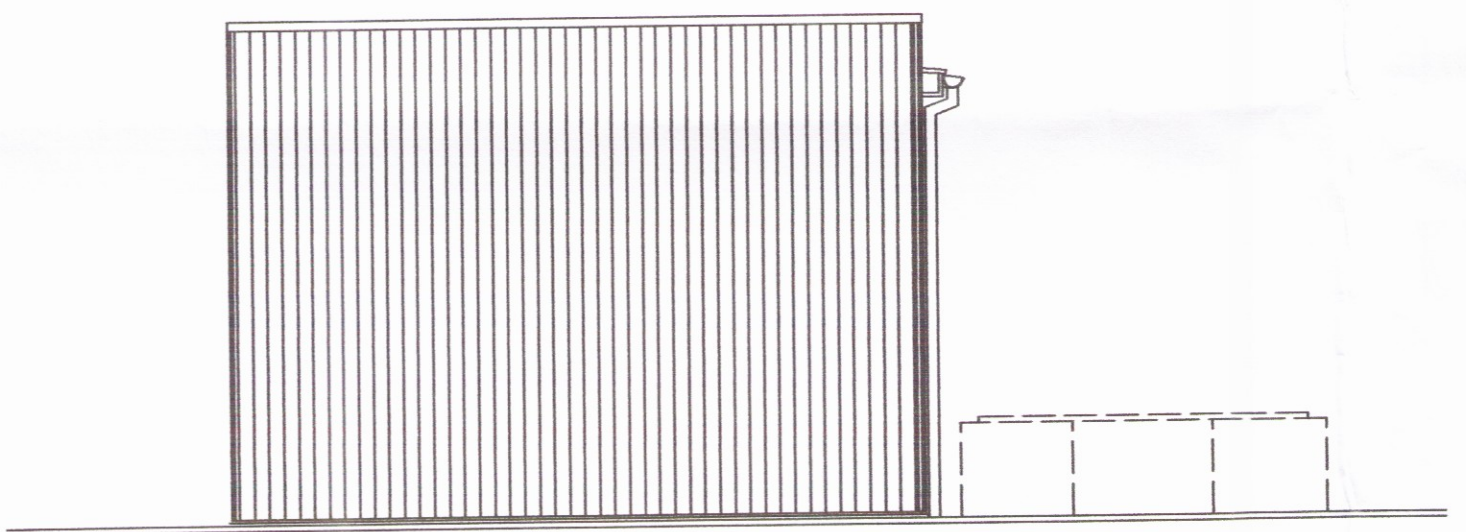


NORÐAUSTUR HLIÐ, 1:50

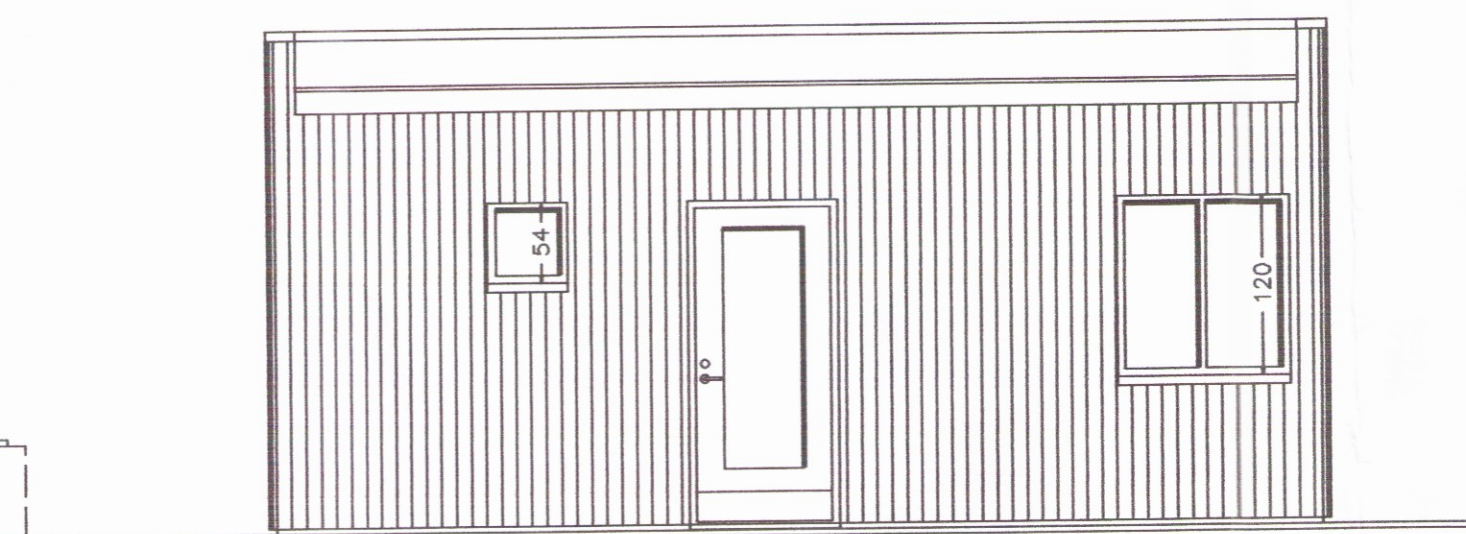


NORÐVESTUR HLIÐ, 1:50

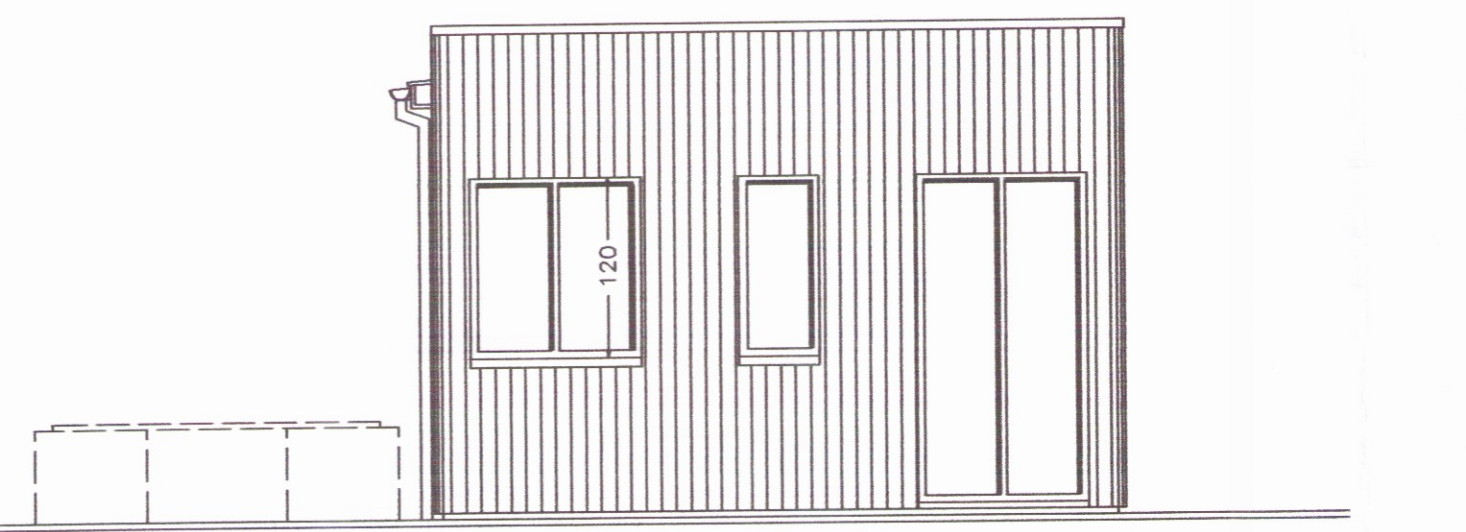

SUBVESTUR HLIÐ, 1:50

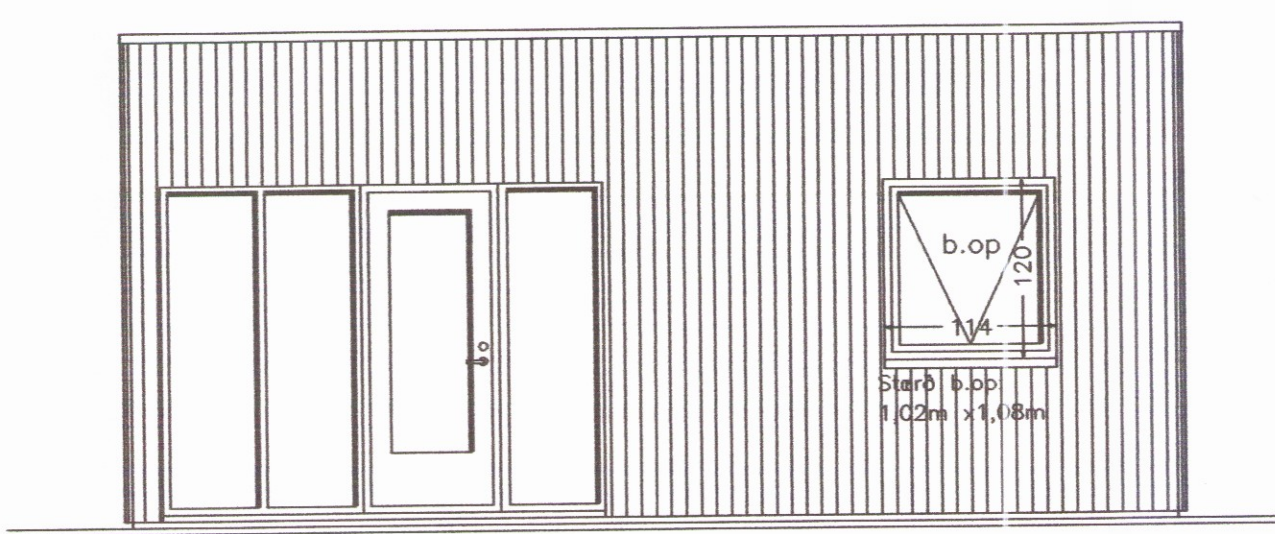


SUDAUSTUR HLIÐ, 1:50

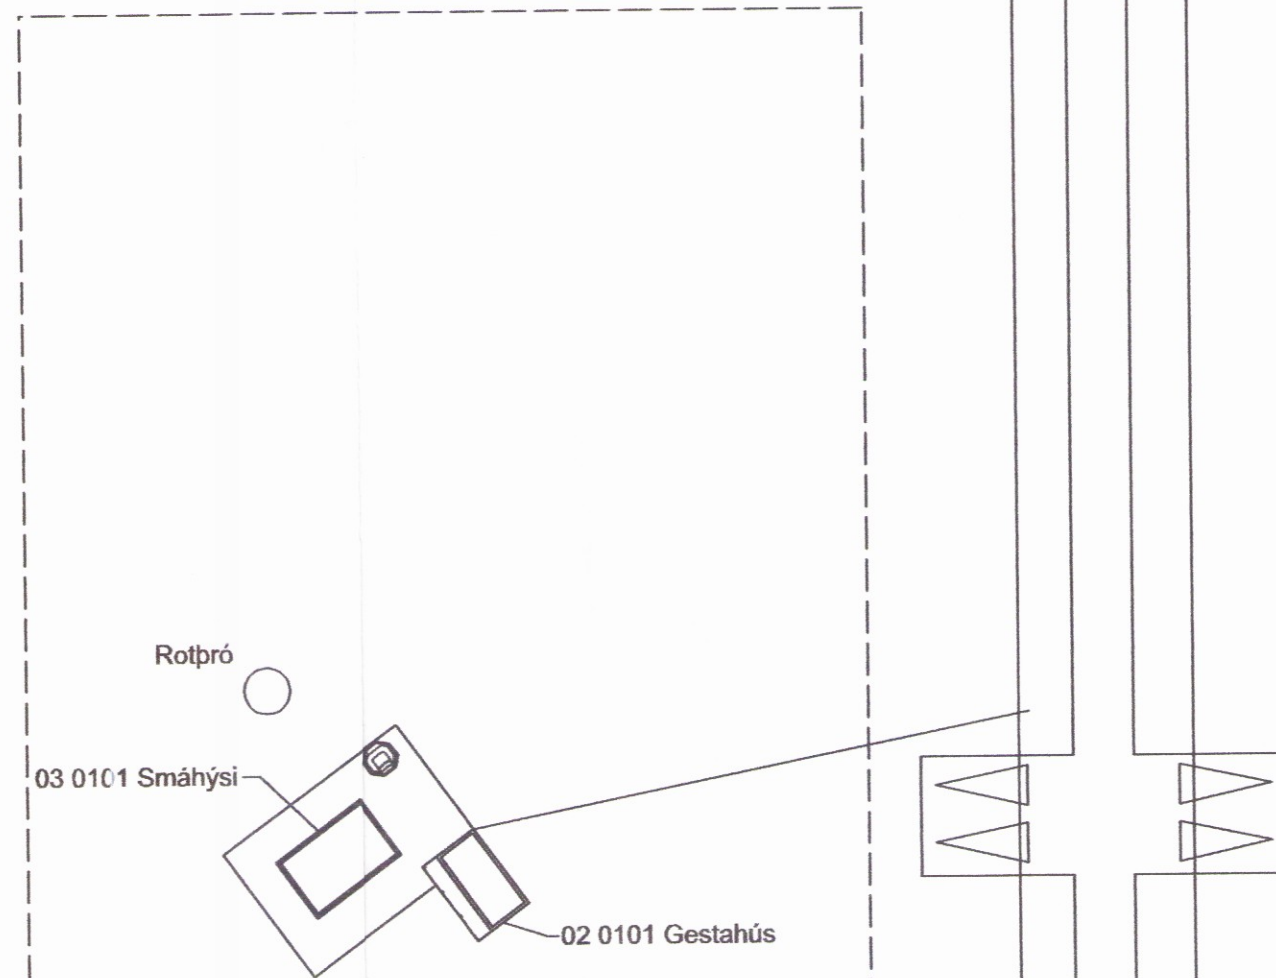


Skyggnisbraut 13

Stærð lóðar: 12.260 m²
 Birt flatarmál húsa á lóð:
 01 0101 Geymsluhús 32,8 m²
 02 0101 Gestahús 19,1 m²
 03 0101 Smáhýsi 32,6 m²
 Verð að fjartægja geymsluhús, smáhýsi kemur á svipuðum stað og geymsla er nú. Nýtingahlutfall eftir ríf Mhl 01: 0.004

AFSTÖÐUMYND 1:500

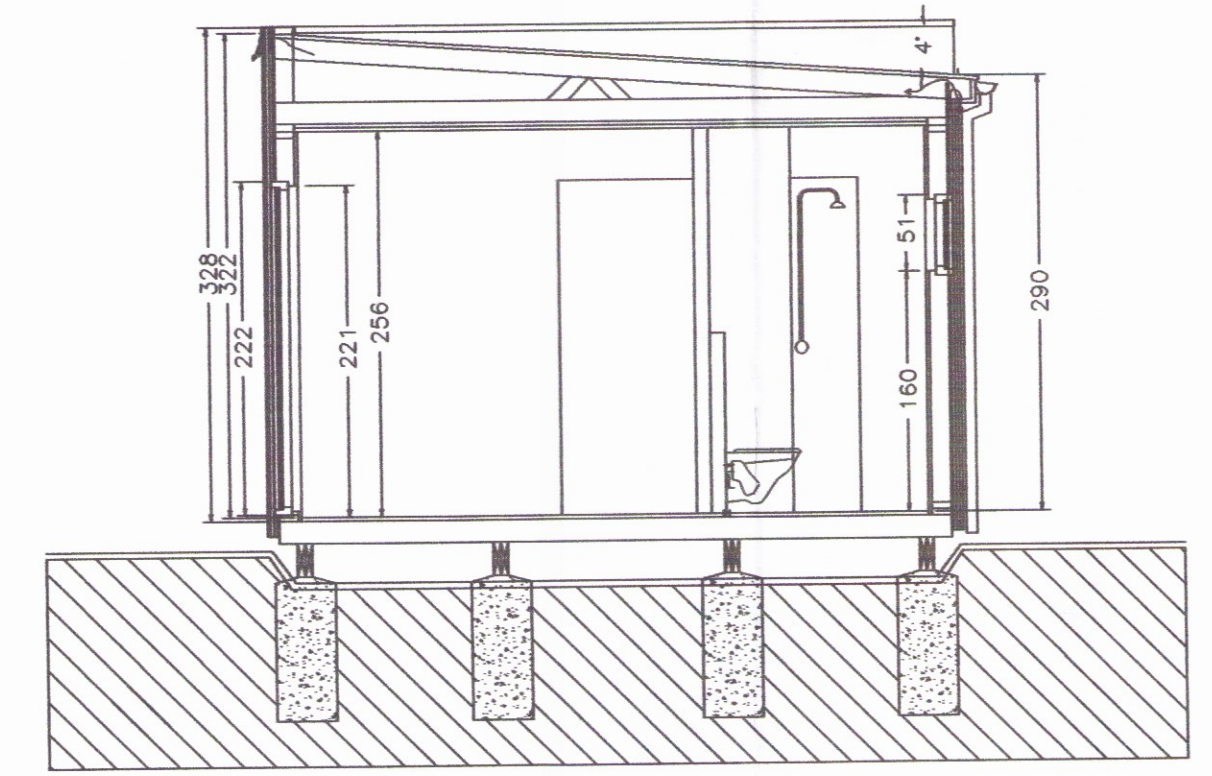

SNÍÐ A-A, 1:50

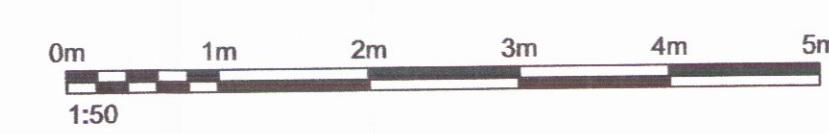

Byggingarlýsing

GÓLF:
 Dregarar eru 2x45x220 mm, ofan á steypnum undirstöðum.
 Gólfbitar eru 45x145 mm c/c 600 mm, gólf er klætt með 22 mm nótuðum furuborðum.
 Einangrun í gólf er 145 mm steinull. U gildi gólfs er 0.3.

VEGGIR:
 Timburgrind útteggja er 45x140 mm, klædd að utan með vatnspólum 12 mm krossvið. Utan á lóðréttar soðir útteggja koma 21x45mm lóðréttar lektur utan á þær koma 25x45 mm láréttar lektur. Útteggir eru svo klæddir að utan með 21 mm standandi greni panel. Einangrun í útteggjum er 125 mm steinull. U gildi útteggja er 0.3.

ÞAK:
 Þakló er byggt upp með kraftsperru sem hvíla á útteggjum. Sperruefni að ofan og neðan er 45x140 mm. Klætt er ofan á sperru með 21 mm nótuðum borðum og ofan á klæðningu kemur ásoðinn pappi. Klætt er neðan í kraftsperru með 12 mm panel. Einangrun í þaki er 220 mm steinull, þakull. U gildi þaks er 0.2.

EINGÖNGU ER HEIMILT AÐ NOTA BYGGINGAVÖRUR SEM HAFNA HLOTIÐ STADFESTINGTILNEFNIS ADILA Á SAMRÆMI EDA ERU CE-MERKTAR, SAMANBER KAFLA VIII Í MANNVIRKJALÖGUM. VEGGIR OG ÞAK ERU E130, KLÆDNING Í FLOKKI 2. Í HÚSIÐ SKAL SETJA REYKSKYNJARA OG HANDSLÖKKVITÆKI.

- Ⓡ TÁKNAR REYKSKYNJARA.
- Ⓢ TÁKNAR HANDSLÖKKVITÆKI.

Stærðir

Stærð lóðar er 12260 m²
 Birt flatarmál húss er 32,6 m²
 Brúttó rúmmál húss er 106,0 m³



Smáhýsi
 Skyggnisbraut 13
 801 Grímsnes- og grafningshreppi
 Aðalteikning
 Grunnmynd, útlit, snið og afstöðumynd

TEKNIÐUR	BLAÐSTÆRÐ	HANNAÐ	ÁGK
6580-001	A1	TEKNAÐ:	ÁGK
00_01_01		YFRIFAR:	ÁGK
DAGS:	MEIÐKVÆRÐ	ÚTGÁFA	
30.06.2016	1:50, 1:500	A	
SAMBYKKT:	Ami Gunnar Kristjánsson		
Kennitala:	231161-3849		