


Skipulags- og byggingarfulltrúi Uppsvelta bs.  
**Samþykkt**  
 01 FEB. 2017  
*Pinn Pinn*  
 Byggingarfulltrúi

Lækjarhvammur Bláskógarbyggð, gestahús/frístundarhús.

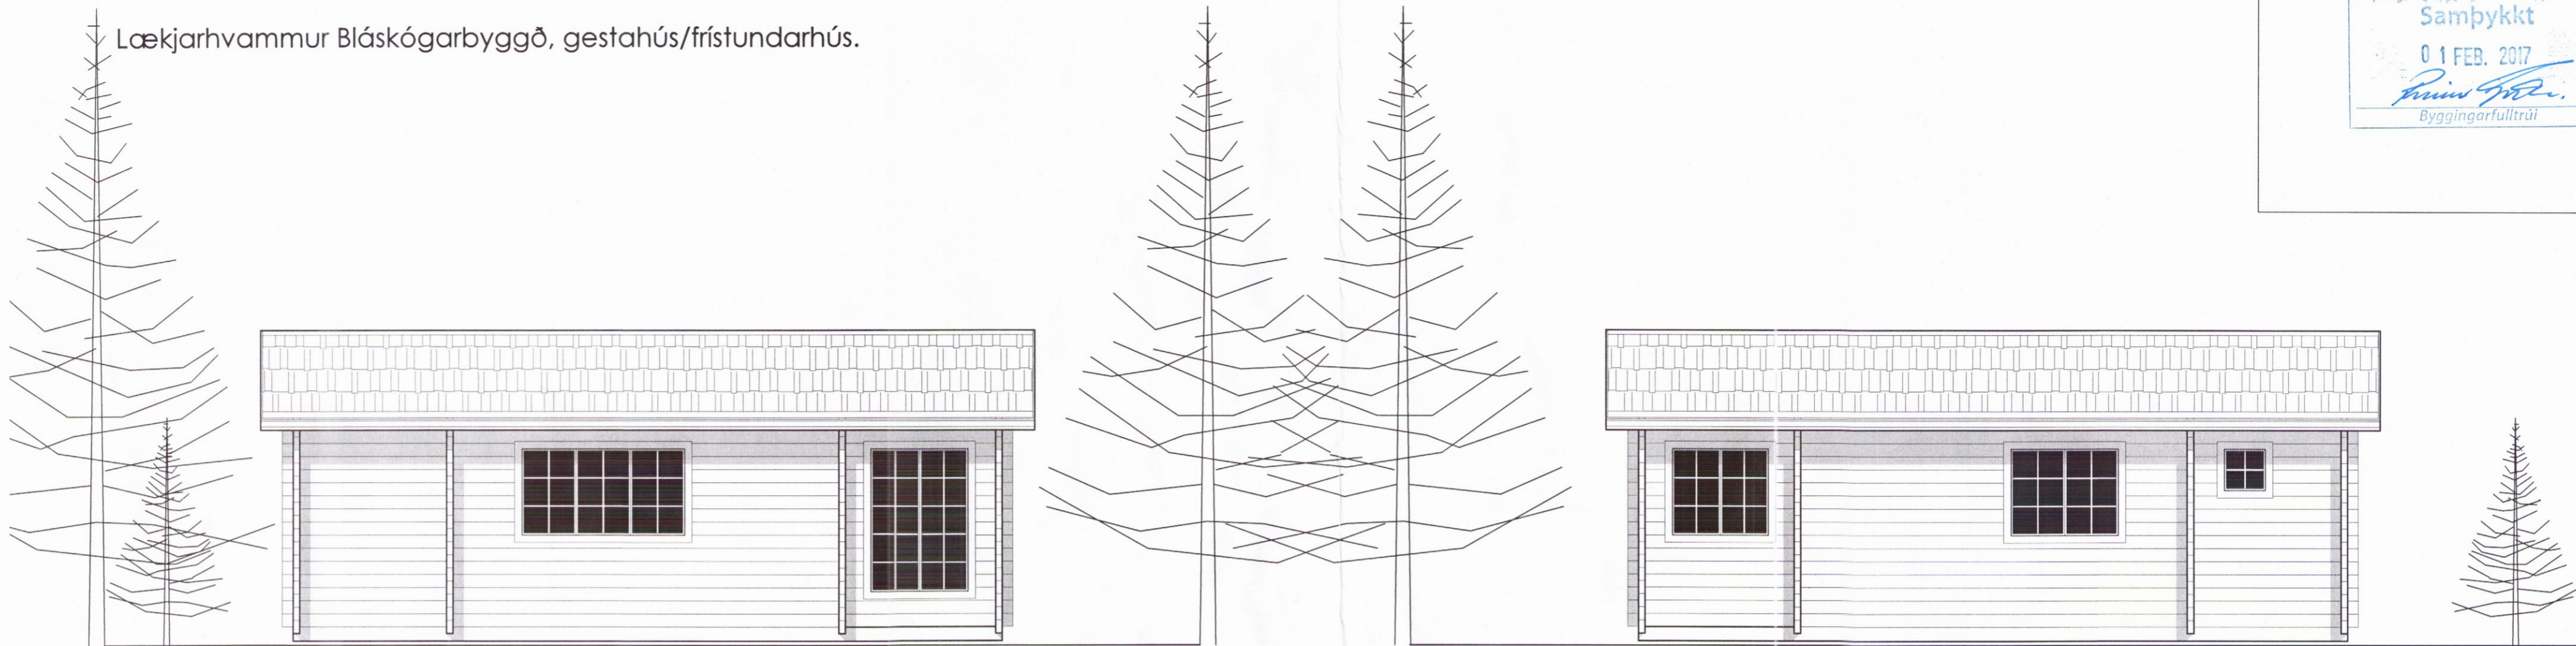

Norðurhlíð.

Suðurhlíð.



Austurhlíð.

Vesturhlíð.

Upphaflegur hönnuður:  
 ABS teiknistofa, Jóhannes Pétursson tæknifr., Sigurður Sigurðsson.

**REYNDARTEIKNING.**

Efni: Gestahús við Lækjarhvamm, Bláskógarbyggð

Heiti: Reyndarteikn. Útlit, norður, suður, austur og vestur

Hannað: Þorgeir Þorgeirsson

Dags: 24.08.16 Mkv.1:50 Blað. nr. 01/03 Verkefni nr. 240657-5

Samþykkt: *[Signature]* Kennitala. 240657-5

A2 arkitektur ehf. Suðurlandsbraut 32, 108 Reykjavík, s.588-8844 / 691-0124  
 Kt. 630306 - 1240 a2ark@a2ark.is

**A2**  
 Arkitektur og skipulag.