
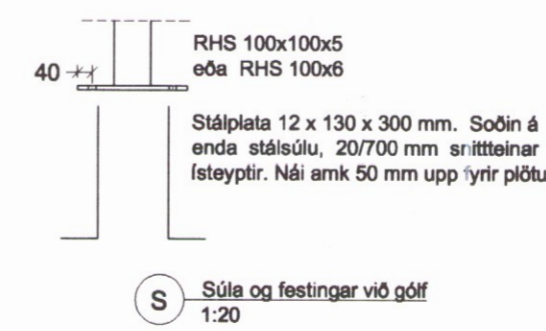
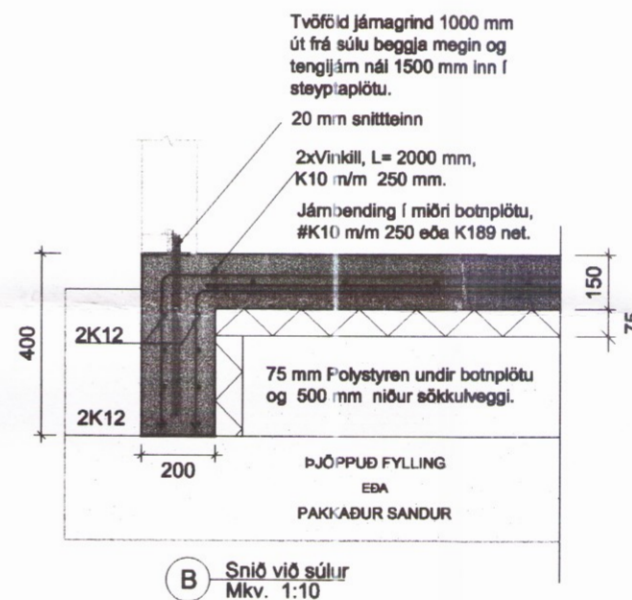
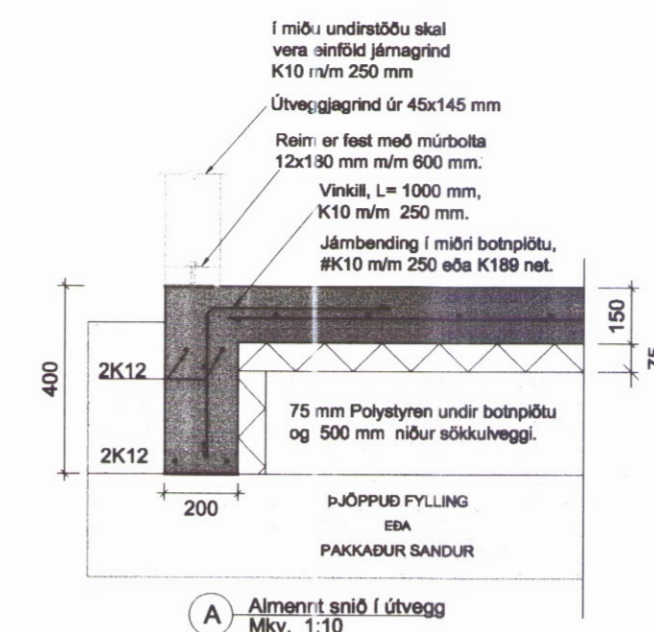


Skipulags- og byggingarfulltrúi Uppsveita bs.  
**Yfirfarið**  
 10. feb. 2017  
*Guinn Steinn*  
 Byggingarfulltrúi

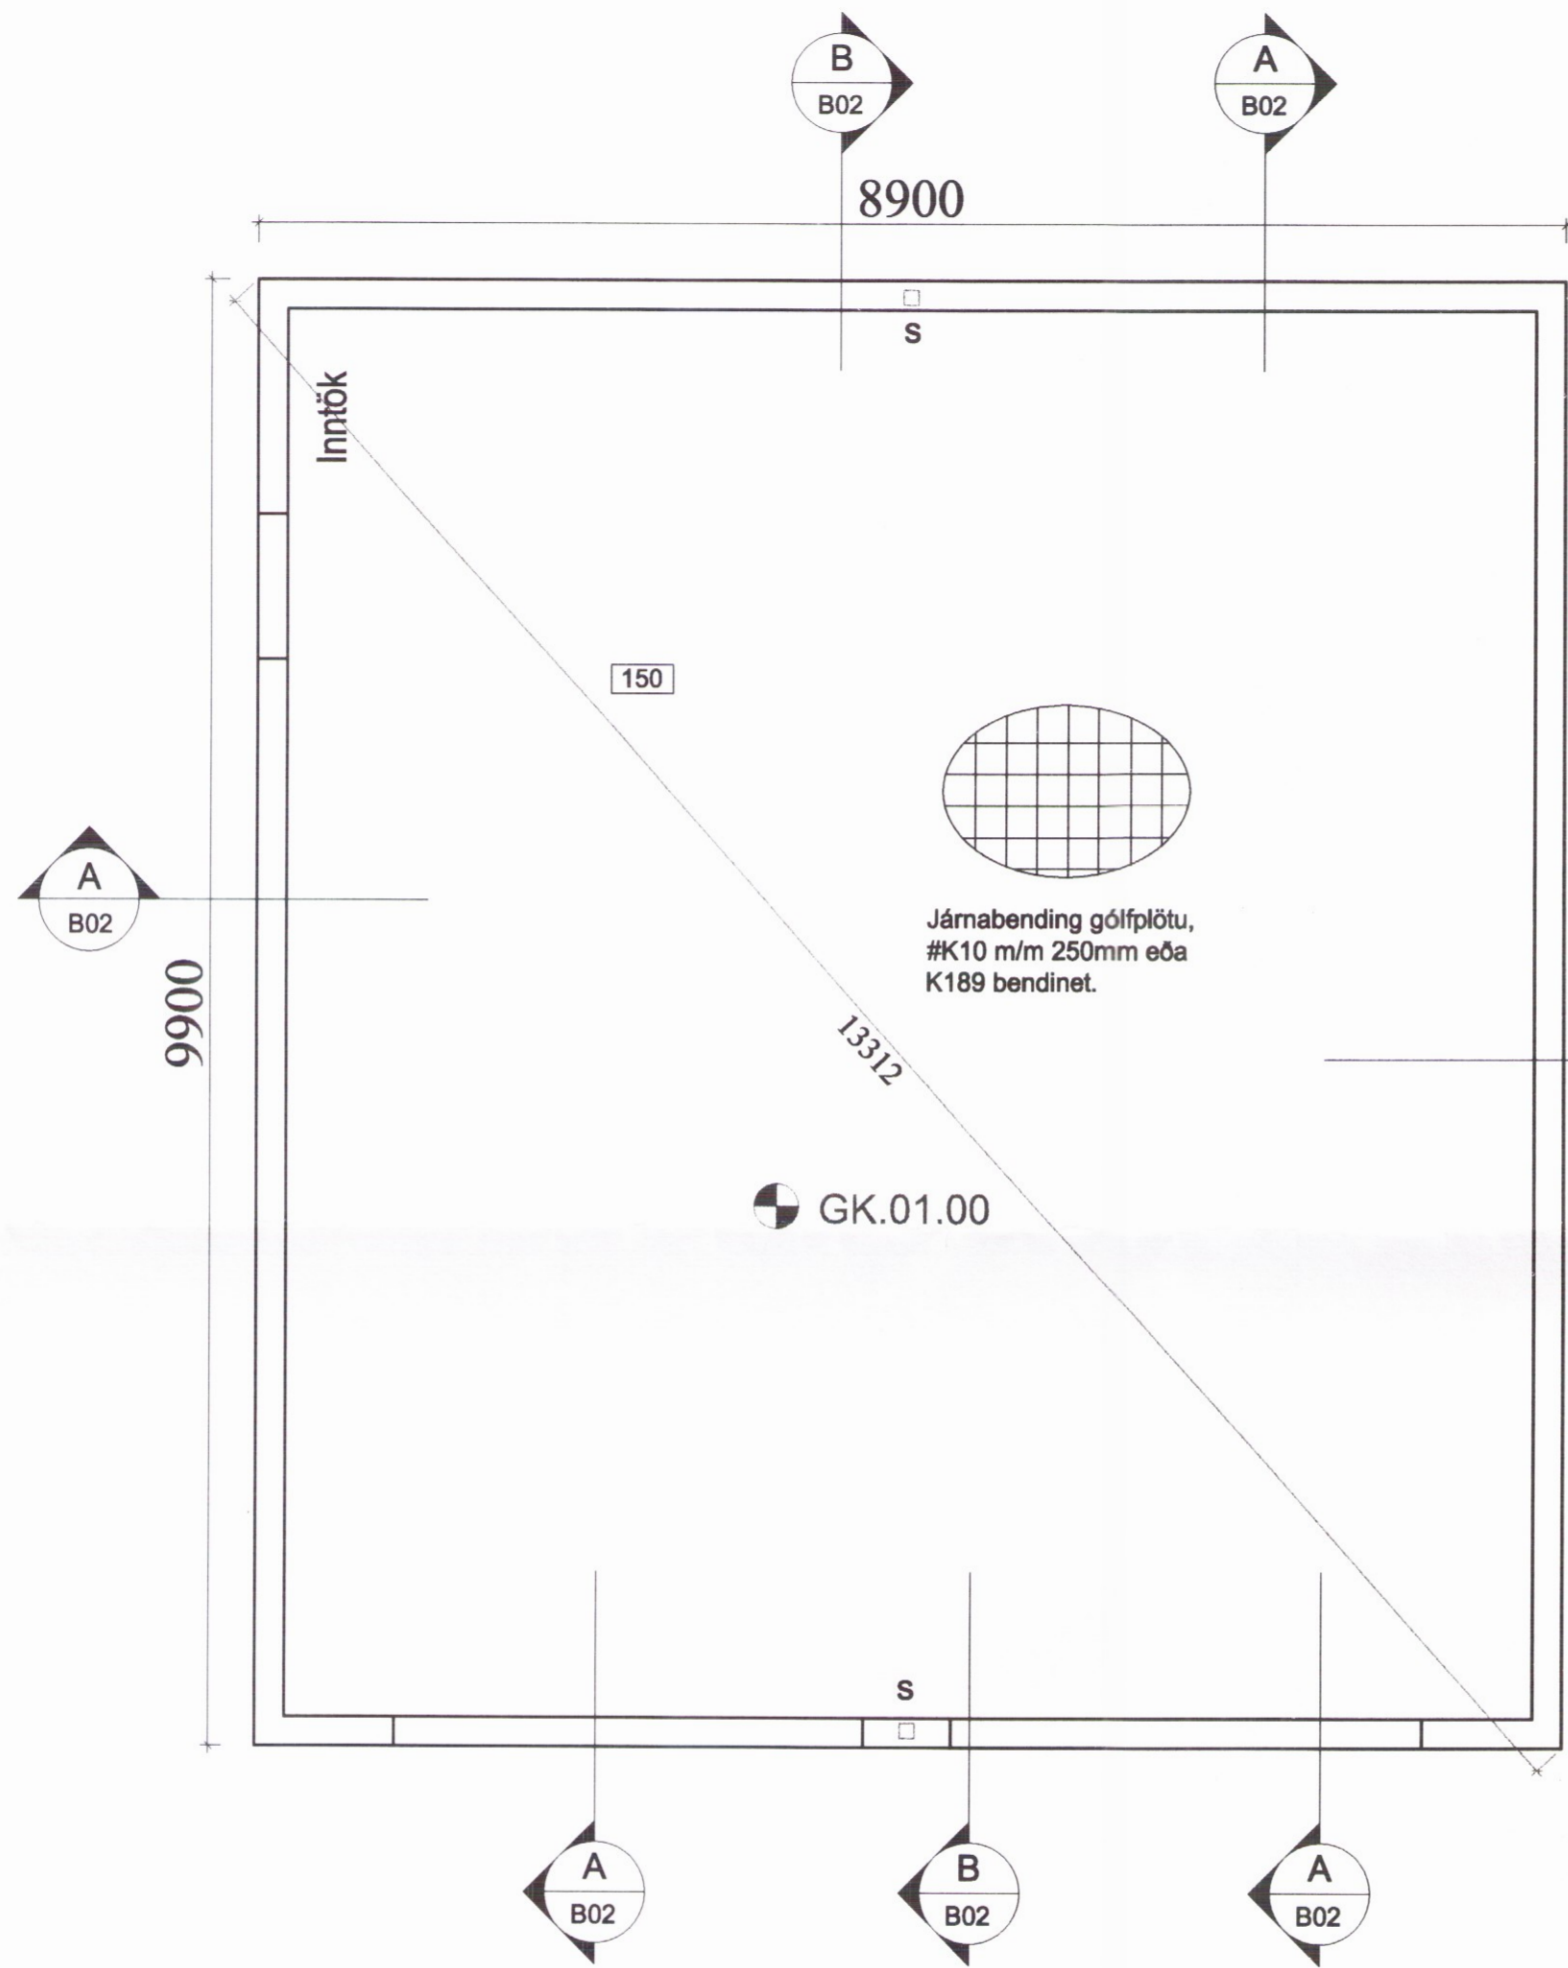

**SKÝRINGAR**

GRUNDAÐ ER Á ÞJAPPAÐRI FYLLINGU.  
 Grundun reiknast samkvæmt FS ENV 1997-1:1994 Mesta álag frá sökklum er: 0.20 MN/m<sup>2</sup> eða 2.0 kg/cm<sup>2</sup>. Fylling skal vera úr frostfríu efni, bögglaberg eða sambærilegt. Allt lífrænt efni skal fjarlægt og síðan grafið niður á burðarhæfan botn. Fyllingarefni innan í og umhverfis sökkla skal vera frostfrítt. Þjappað skal mest í 300mm lögum og bleytt. Fylling skal þjöppuð þar til hún uppfyllir eftirfarandi skilyrði: E2 > 100N/mm<sup>2</sup> og E2/E1 < 2.5. Undirstöður skulu vera 200 mm breiðar. Jámabending sökkla er sýnd á sniðmynd og grunnmynd. Allar málsetningar eru í mm. Hæðarkotar eru gefnir upp í metrum.

Álagsforsendur:  
 Vindálag 1.44 KN/m<sup>2</sup>.  
 Notálag 1.50 KN/m<sup>2</sup>.  
 Snjóálag 1.00 KN/m<sup>2</sup>.  
 Jarðskjálftaálag 0.3a

Steinsteypa í botnplötu: C25.

**STÁLGAÐI**

Allt efni og vinna skal vera í samræmi við IST og ENV staðla. Allt stál skal uppfylla a.mk. styrkleika og flokkunarkröfu S235JRG2 skv. ÍST EN 10025:1990 + A1:1993. Boltar og rær skulu vera í gæðaflokki 8.8 skv. DIN ISO 898, Teil 1. Allt stál skal grunna með ryðvarnarmálningu nema annað sé tekið fram.

Lágmarkstærð á límtrésbita er 140x600 mm

| Dags.  | Breytingar          | Nr.                     | Nafn                |
|--|---------------------|-------------------------|---------------------|
|  |                     |                         |                     |
| <b>meter teiknistofa ehf</b><br>Stórhöfða 15, 110 Reykjavík<br>Gsm: 7790004, 8940059<br>meter@meter.is, www.meter.is |                     |                         |                     |
| ÁRITUN SAMRÆMINGARHÖNNUNÐAR:<br><i>FO</i>  |                     |                         |                     |
| LÆKJARTÚN, ÁSAHREPPÍ RANGÁRÞINGÍ EYSTRÁ  |                     |                         |                     |
| UNDIRSTÖÐUR, GRUNNMYND, SNIÐ A, SNIÐ B, SÚLUFESTING OG SKÝRINGAR   |                     |                         |                     |
| TÖLVUSKRÁ<br>608-851-LÆKJARTÚN   | HANNAÐ<br>FÓ        | TEIKNAD/YFIRFARIÐ<br>FO | VIBFANGSEFNI<br>BUR |
| SAMÞYKKT<br>Friðrik Ólafsson 2303592459  | TEIKNING NR.<br>B01 | MKV.<br>                | ÚTGÁFA<br>01        |
| DAGS.<br>20.11.2016  |                     | VERK NR.<br>608         | <b>2</b>            |