


AFSTADA 1:500

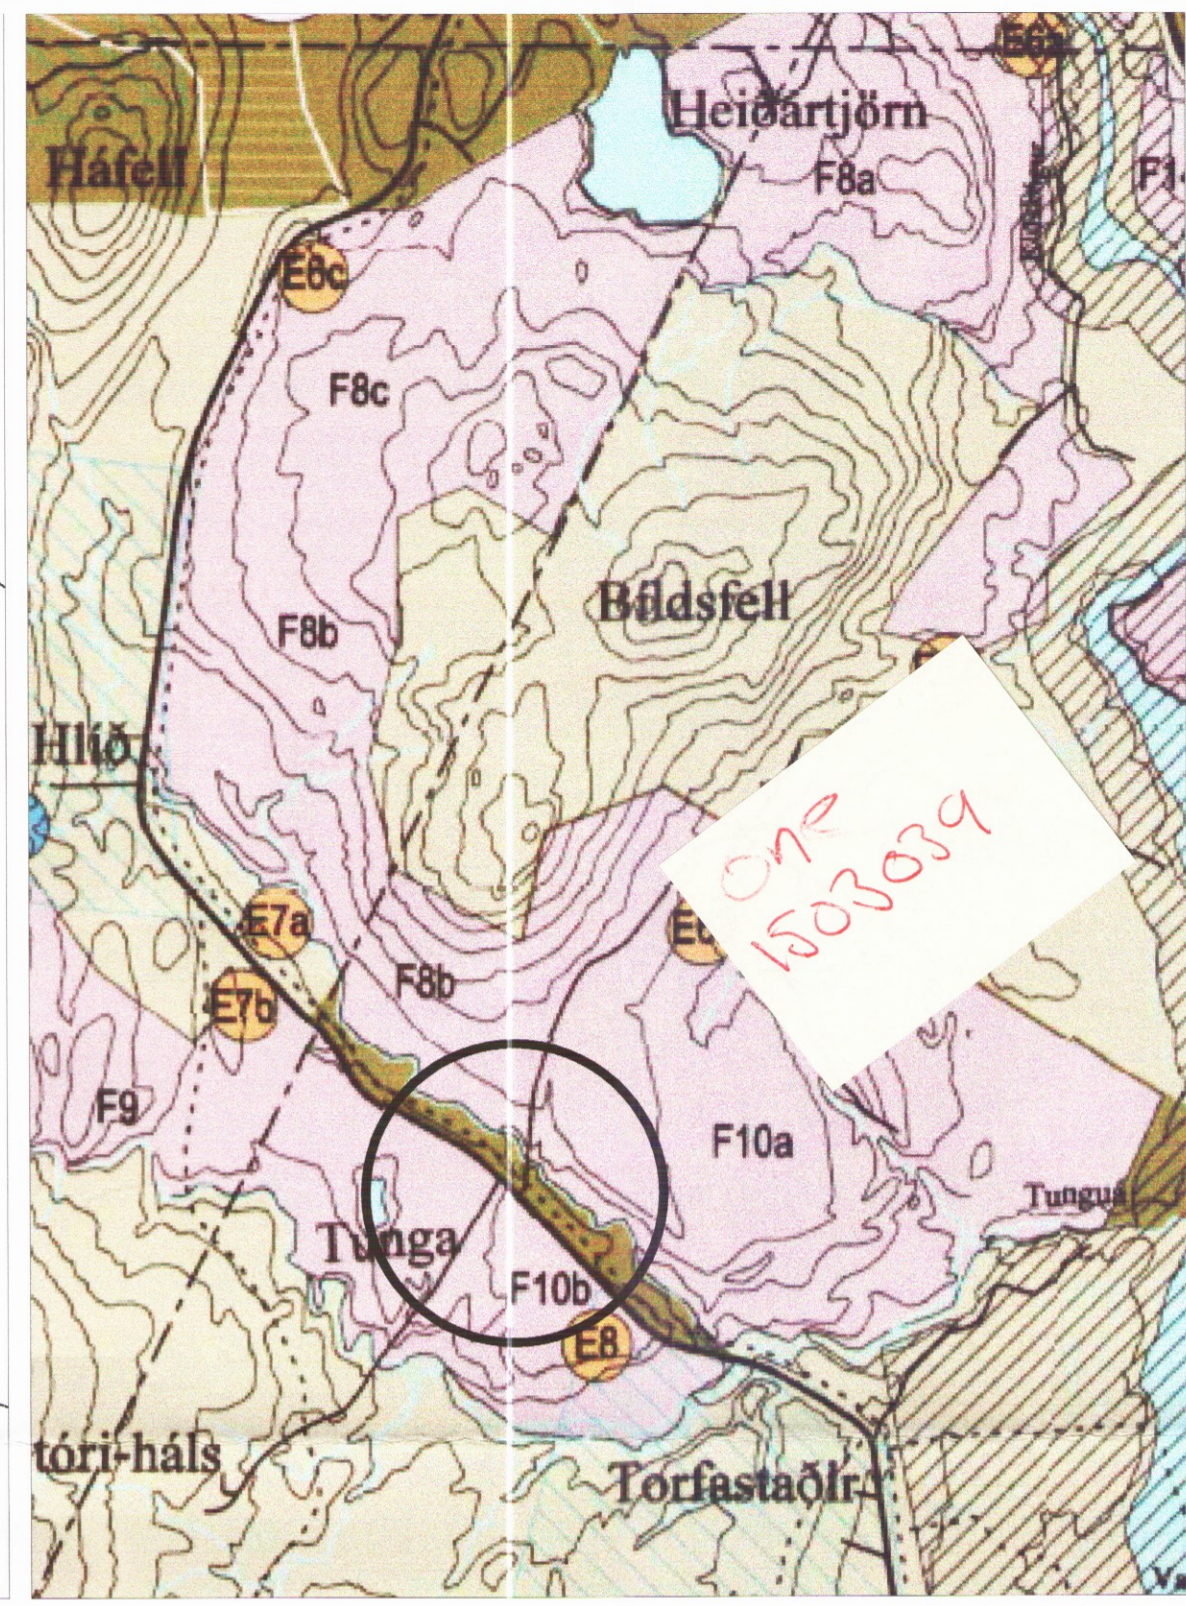

YFIRLITSMYND AÐALSKIPULAGS

Skipulags- og byggingarfulltrúi Uppsveita bs.
Sampykkt
 18 NOV. 2014
Guðmundur Hjaltason
 Byggingarfulltrúi

ADALHÖNNUDUR
 ÚTG. DAGS. ÚTGÁFUFRILL HANNAÐ TEIKN. YFIRF.

Skráningartafla: Bildsfell, spennistöð í landi Grímsnes- og Grafningshrepps					Skrásetjari: Magnús Joachim Guðmundsson												
Landnúmer: xxxxxx					Kennitala: 290183-4649												
Matshlutanúmer: 01					Útgáfa: 4.01t Dags.: 30.10.2014												
Uppskipting og lýsing					Stærðir												
D0	D1	D2	D3	D4	D5	D5M	D6	D7	D8	D9	D10a	D10b	D11	D12	D16	Rekitala	D17
Lokun	Rými	Notkun	Höfuð-	Eignar-	Botnflötur	Milflötur	Stigar	Op	Brúttóflötur	Brúttóflötur	Salarhæð	Salarhæð	Brúttó	Nettóflötur	Birt flatarmál	skiptarúmmáls	Skipta-
	hæð-röð	texti	flokkun	hald	m ²	m ²	m ²	m ²	m ²	sh < 1,8	min	max	rúmmál m ³	m ²	m ²		rúmmál m ³
		Matshluti			6,6	0,0	0,0	0,0	6,6	0,0			20,9	5,4	6,6		16,092
		Botn											1,3				
A	0101	1.hæð			6,6	0,0	0,0	0,0	6,6	0,0	2,82	3,13	19,6	5,4	6,6	2,98	16,092
		Spennistöð	N	0101	6,6				6,6				19,6	5,4	6,6		
Athugasemdir																	
Sameignir sumra																	
Eignarhald																	
Eignar-	Notkun	Birt flatarmál	Skiptarúmmál														
hald	texti	m ²	Séreign	Séreign og													
		m ²	m ²	sameign m ²													
0101	Spennistöð	6,6	16,092	16,092													
Alls		6,6	16,092	16,092													



Spennistöð - Magnum 300
 Bildsfell, Grímsnes- og Grafningshreppur
 801 Selfoss

Aðaluppdráttur
 Afstaða, yfirlitsmynd
 Skráningartafla

TEIKNINÚMUR: 2137-068-01
 BLADSTÆRD: A2
 HANNAÐ: GH
 TEIKNAD: MJG
 01-002-01
 YFIRFARID: GH

DAGS: 31.10.2014
 MELIKVARDI: 1:500
 ÚTGÁFA: A

SAMPYKKT: *Guðmundur Hjaltason*
 Kennitala: Guðmundur Hjaltason, kt. 070966-5579

O:\R\Rafragnaveitur\Ríkisins_2137\068_Spennistöðvar01_Bildsfell\09_Tekningar\2137-068-002.dwg

0765