

HÆÐARBRÚN
187952

NÝ LÓÐ FYRIR SPENNISTÖÐ


HÆÐARENDI
168254

HÆÐARENDI LÓÐ
168825

KVÖÐ UM AÐKOMU

BÚRFELL SVÆGUR (351)

AFSTADA 1:500

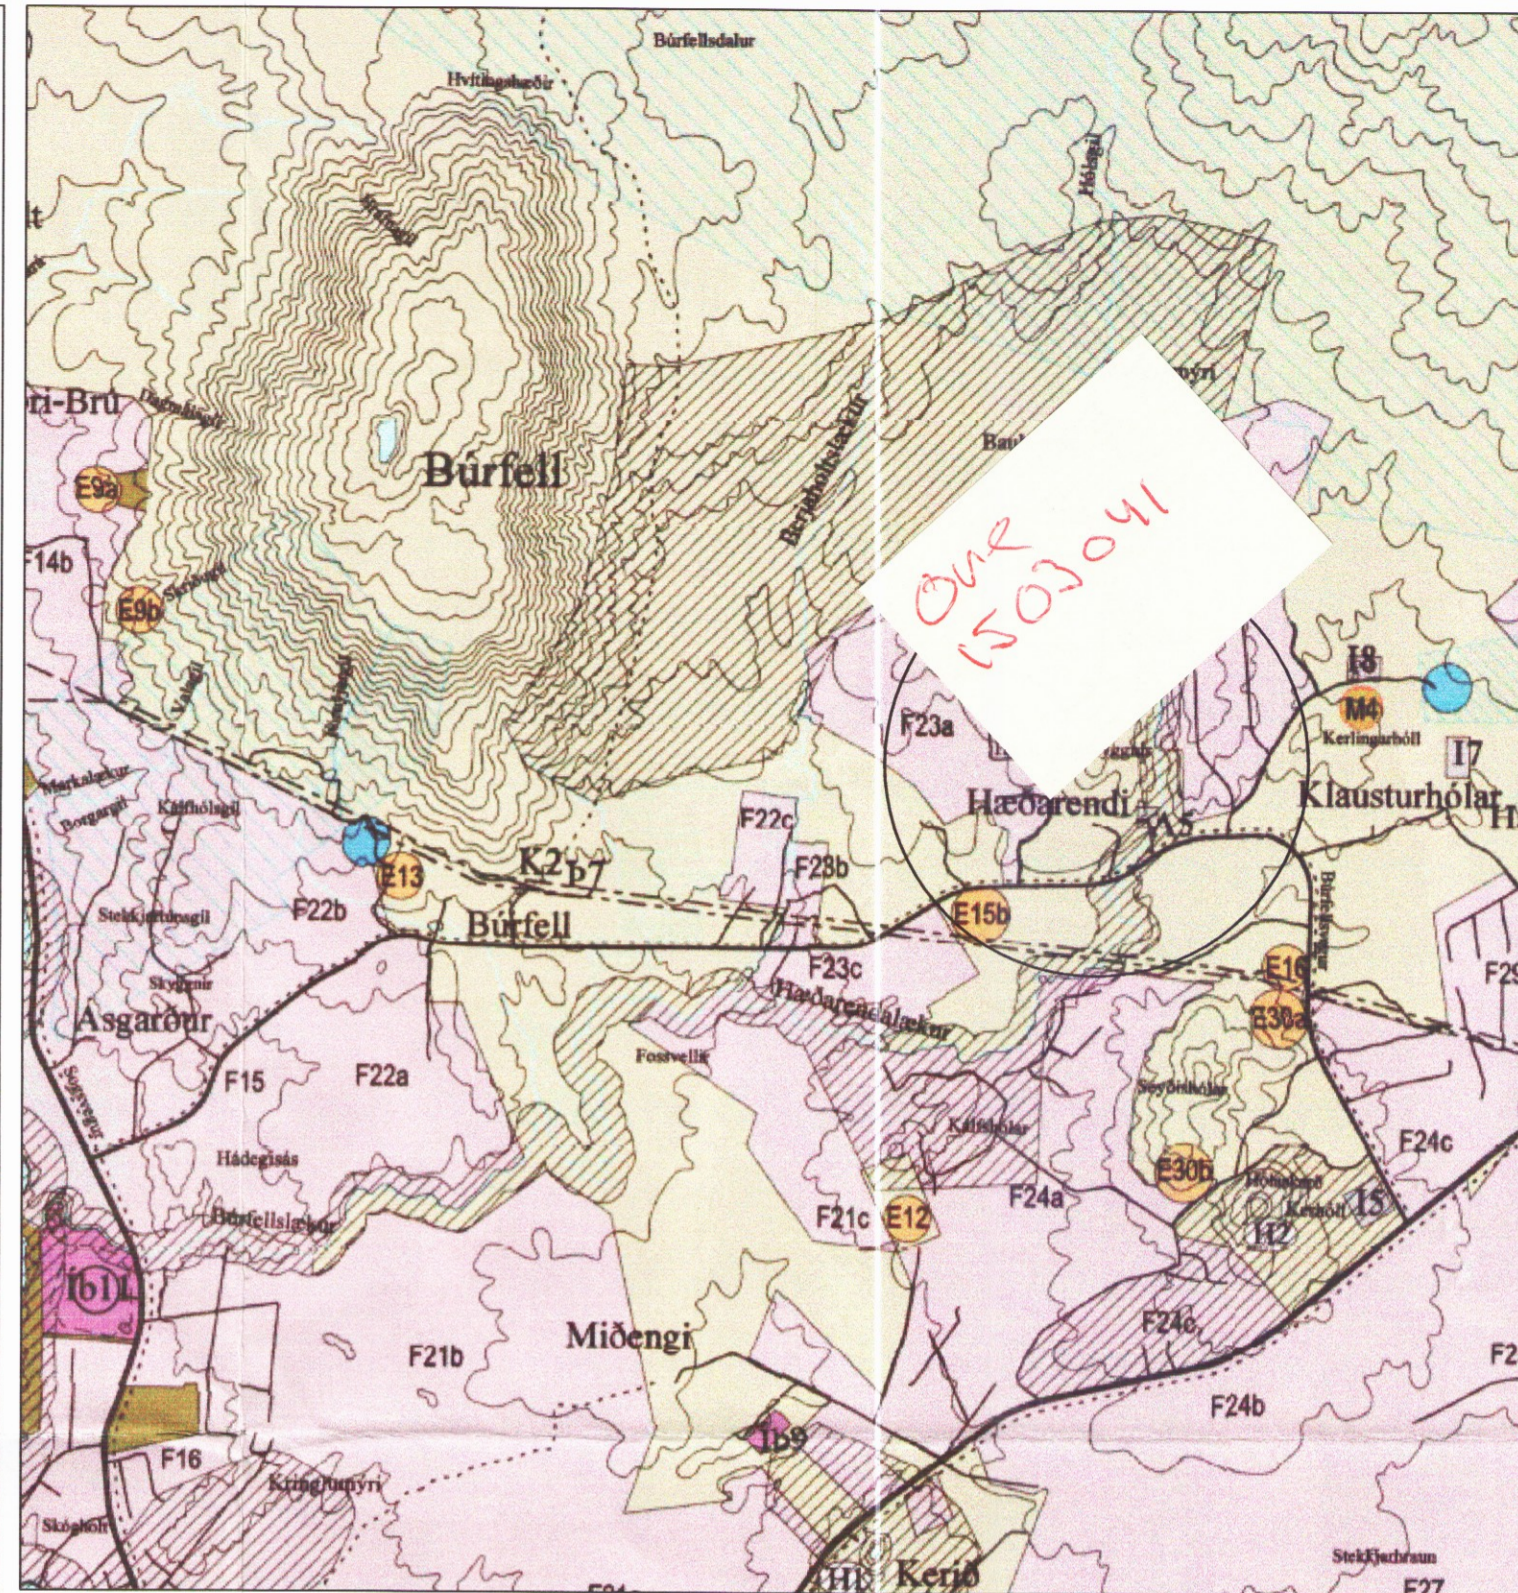

YFIRLITSMYND ADALSKIPULAGS



ADALHÖNNUDUR

ÚTG. DAGS. ÚTGAFUFERILL HANNAD TEIKN. YFIRF.

Skráningartafla: Hæðarendi, spennistöð í landi Grímsnes- og Grafningshrepps Skrásetjari: Magnús Joachim Guðmundsson

Landnúmer: xxxxxx

Kennitala: 290183-4649

Matshlutanúmer: 01

Útgáfa: 4.01b

Dags.: 28.10.2014

Uppskipting og lýsing					Stærðir												
D0	D1	D2	D3	D4	D5	D5M	D6	D7	D8	D9	D10a	D10b	D11	D12	D16	Reiknitala	D17
Lokun	Rými	Notkun	Höfuð-	Eignar-	Botnflotur	Milliflotur	Stigar	Op	Brúttóflotur	Brúttóflotur	Salarhæð	Salarhæð	Brúttó	Nettóflotur	Birt flatarmál	skiptarúmmáls	Skipta-
	hæð-röð	texti	flokkun	hald	m ²	m ²	m ²	m ²	m ²	sh < 1,8	min	max	rúmmál m ³	m ²	m ²		rúmmál m ³
Matshluti					9,9	0,0	0,0	0,0	9,9	0,0			31,5	8,3	9,9		24,734
Botn													2,0				
A	01	1.hæð	N	0101	9,9	0,0	0,0	0,0	9,9	0,0			29,5	8,3	9,9		24,734
	0101	Spennistöð			9,9				9,9		2,82	3,13	29,5	8,3	9,9	2,98	24,734
Athugasemdir																	
Sameignir sumra																	
Eignarhald																	
	Eignar-	Notkun	Birt flatarmál	Skiptarúmmál													
	hald	texti	m ²	Séreign	Séreign og												
				Séreign	sameign m ²												
	0101	Spennistöð	9,9	24,734	24,734												
		Alls	9,9	24,734	24,734												



Spennistöð - Magnum 450
Hæðarendi, Grímsnes- og Grafningshreppur
801 Selfoss

Aðaluppdráttur
Afstaða, yfirlitsmynd
Skráningartafla

TEIKNÚMUR 2137-068-03
BLAÐSTÆRD A2
HANNAD: GH
TEIKNAD: MJG
01-002-01
YFIRFARID: GH

DAGS. 28.10.2014
MÆLIKVARDI 1:500
ÚTGÁFA A

SAMPYKKT: Guðmundur Hjálason
Kennitala: Guðmundur Hjálason, kt. 070966-5579

C:\R\Rafragnaveitur\Ríkissins_2137\068_Spennistöðvar03_Hæðarendi\09_Tekningar\2137-068-002.dwg

0670