



Svefnálma C

Lagnastútum lokað á ca 1,3 - 1,6 m dýpi.
Framlengist þegar tengt verður við húselningar.

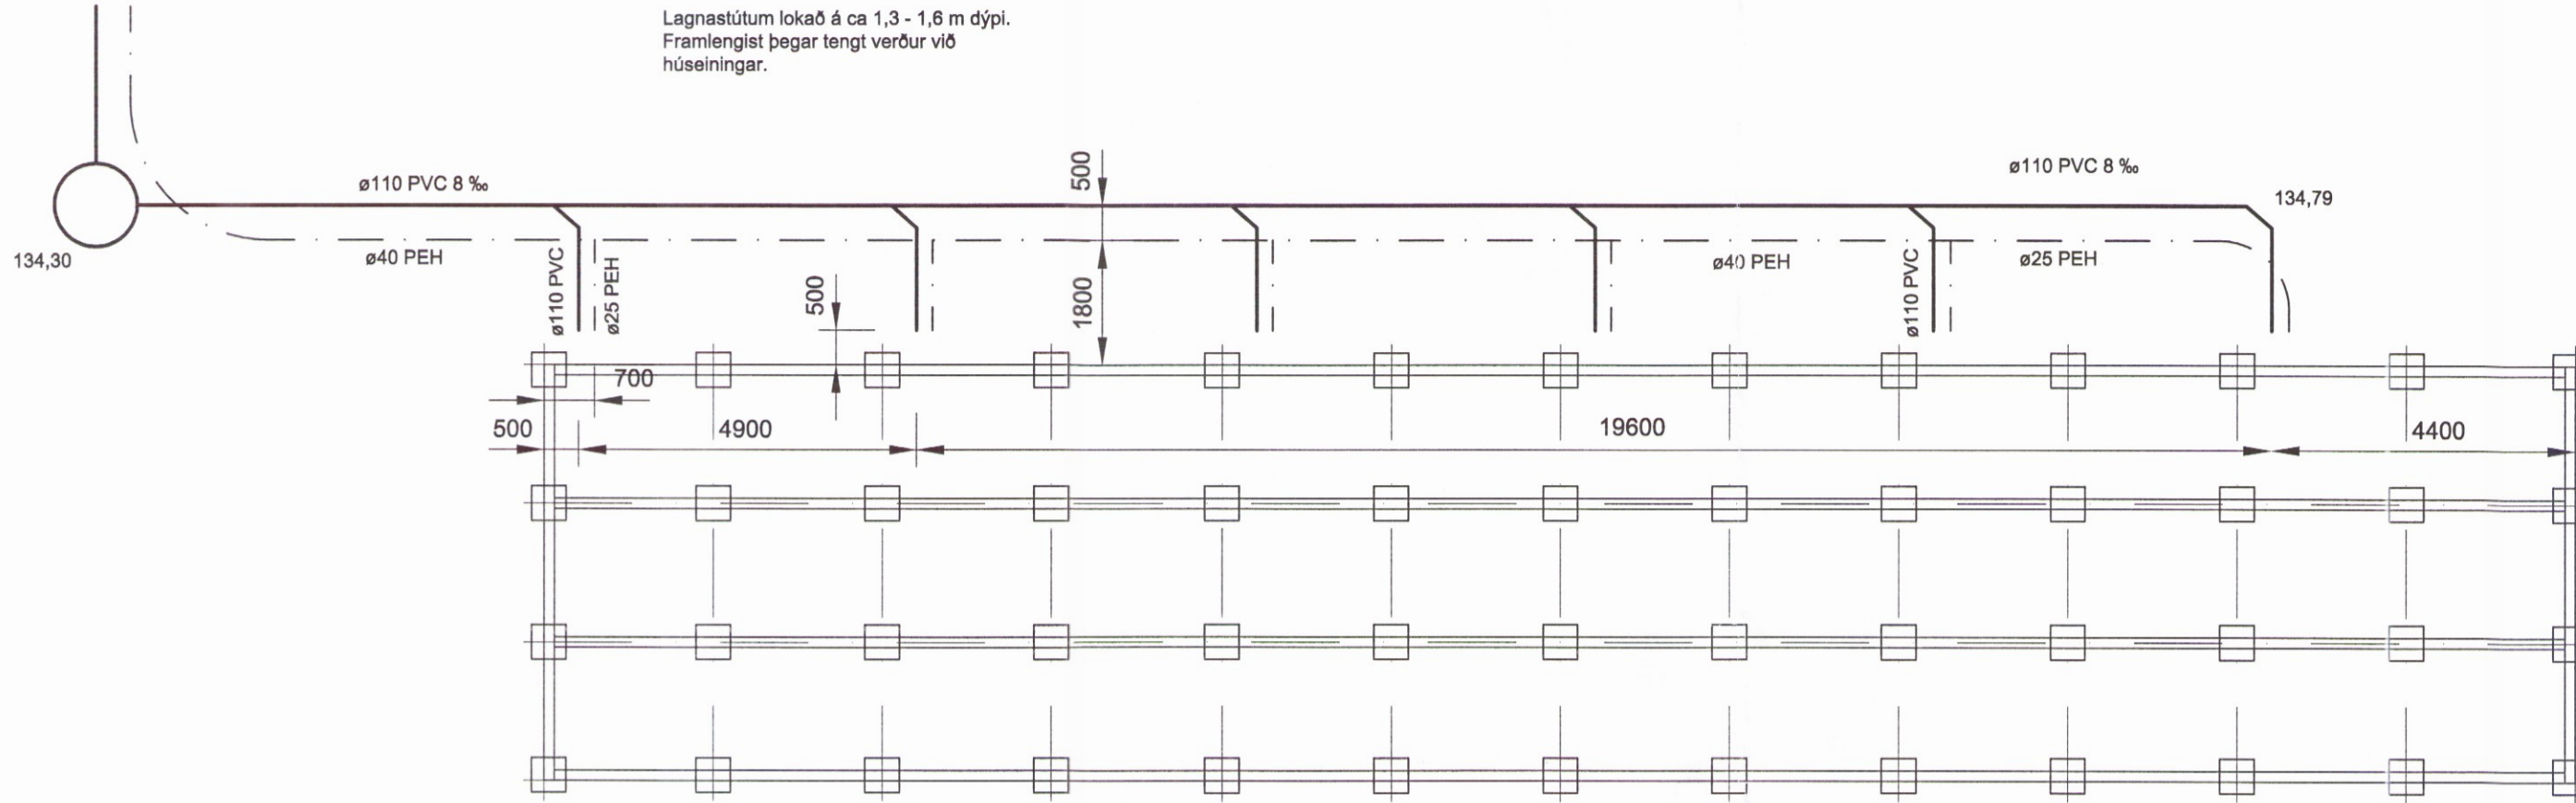

Skipulags- og byggingarfulltrúi Uppsveita bs.
Yfirfarið
10. feb. 2017
Rúna Guð.
Byggingarfulltrúi

Lykilmynd

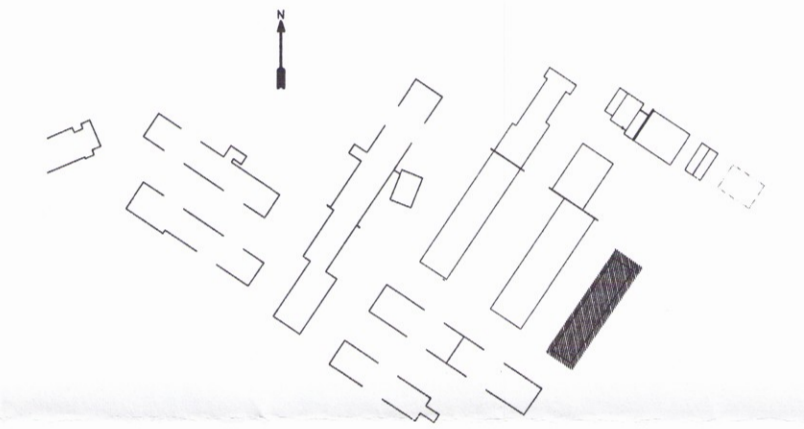


Skýringar

- Vatnslögn
- Skoþlögn
- Hreinsistútur

Útlínur burðargrinda eru sýndar hér sem útlínur bygginga. Hnitaskrá fyrir þær er sýnd á teikningu B 110 "Staðsetning burðargrinda"

MKV. 1

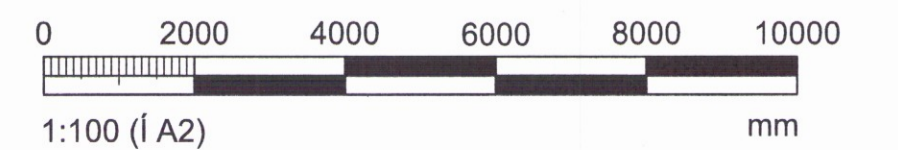

ÚTGAFA	BREYTING	DAGSETNING	GERT	SAMÞYKKT	ÚTGAFA	BREYTING	DAGSETNING	GERT	SAMÞYKKT	DAGSETNING	30.01.2017	ANDRITZ HYDRO GmbH	Vinnubúðir hliðarverktaka:	FERLI	SETI	STADUR
											RE/IAG		Svefnálma C	+		
													Fráveitu- og vatnslagnir Mkv. 1:100			
											A2	Stækkun BÚRFELLSVIRKJUNAR	Nesey ehf	MANNVIT	5.440.219 P-113	01

0673