


Skipulags- og byggingarfulltrúi Uppsveita bs.
Samþykkt
 05 OKT. 2016
Guinn Stefánsson
 Byggingarfulltrúi

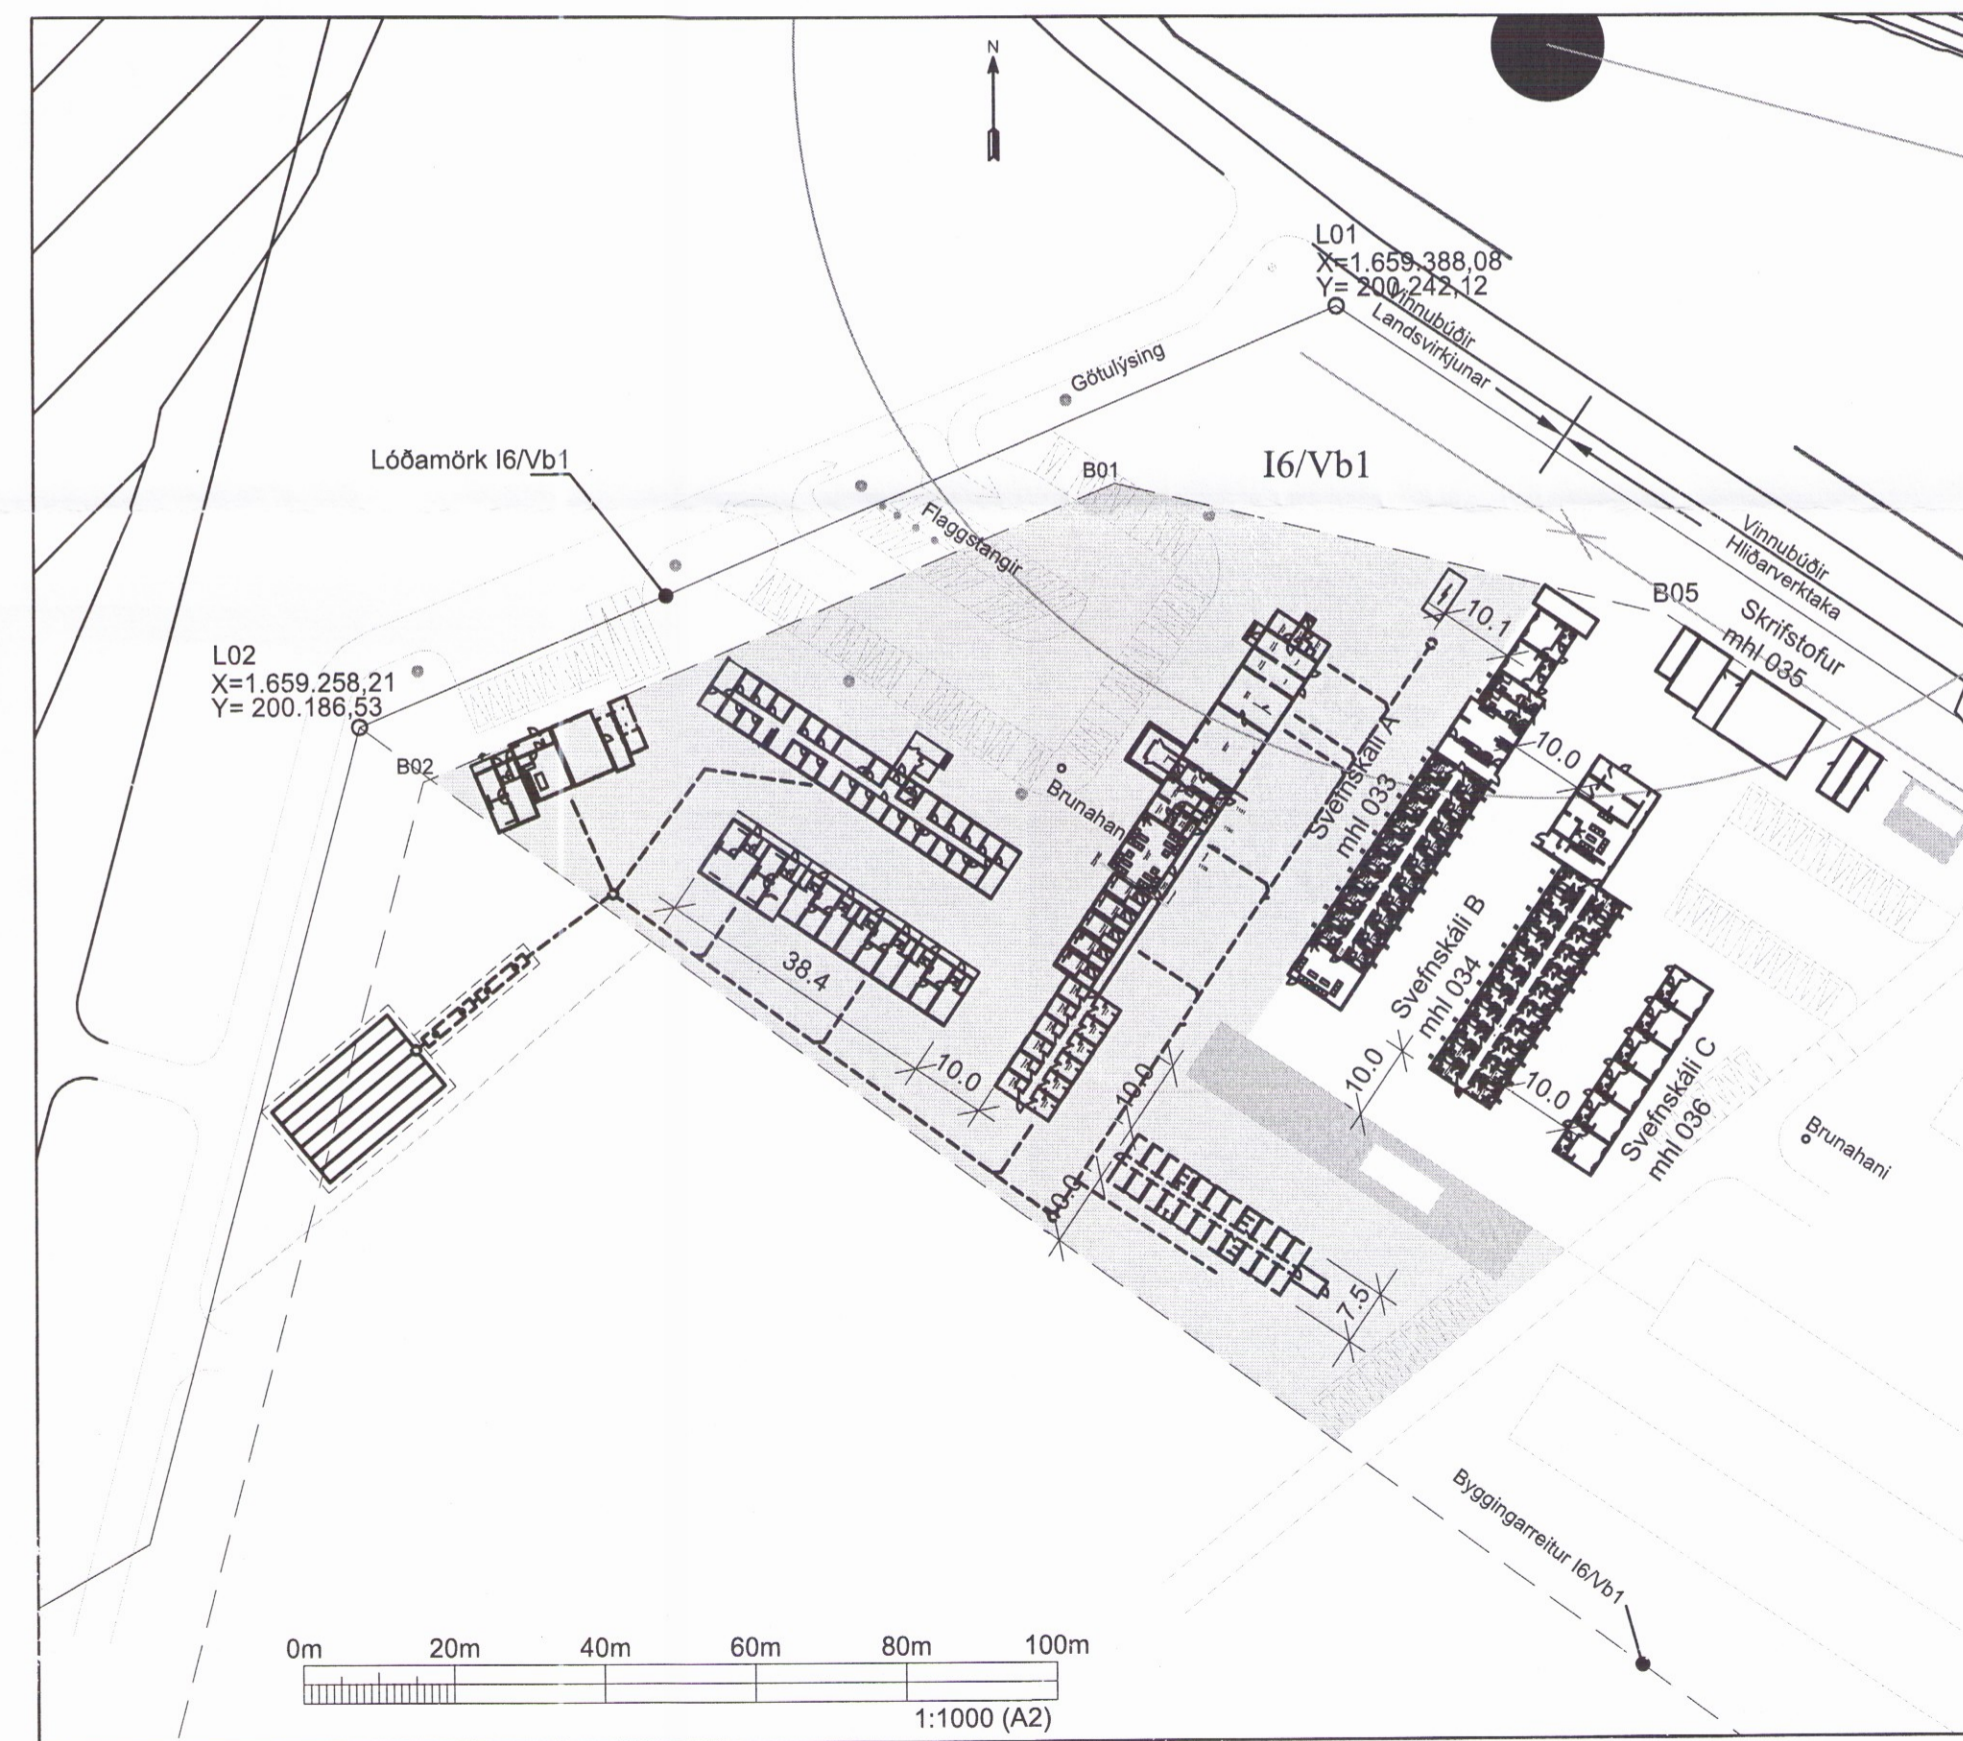

Skráningartafli: Stækkun BÚRFELLSVIRKJUNAR - Vinnubúðir hlíðarverkskrásetjari: Reynir Elieserðsson																	
Landnúmer: 166701 Kennitala: 110150-4319																	
Matshlutannúmer: 036 Útgáfa: 4.01t Dags: 17.1.2017																	
Uppskipting og lýsing																	
D0	D1	D2	D3	D4	Stærðir												D17
Lokun	Rými	Notkun	Hofuð-	Eignar-	D5	D5M	D6	D7	D8	D9	D10a	D10b	D11	D12	D16	Reiknitala	Skipta-
	hæð-róð	texti	flokkun	hald	Botnflotur	Milflotur	Stigar	Op	Brúttóflotur	Brúttóflotur	Salarhæð	Salarhæð	Brúttó	Nettóflotur	Birt flatar	Reiknitala	rúmmál
					m²	m²	m²	m²	m²	sh < 1,8	min	max	rúmmál m³	m²	m²	skiptarúmmál	m²
Matshluti					180,0	0,0	0,0	0,0	180,0	0,0			527,4	149,2	180,0		407,316
Botn													36,0				
A	01	1. hæð			180,0	0,0	0,0	0,0	180,0	0,0	2,70	2,76	491,4	149,2	180,0	2,73	407,316
	0101	Svefnálma C	N	0101	180,0	0,0	0,0	0,0	180,0	0,0			491,4	149,2	180,0		407,316
Athugasemdir																	
Sameignir summa																	
Eignarhald																	
Eignar-	Notkun	Birt flatar	Skipta	Skipta													
hald	texti	m²	Séirgn	Séirgn og													
		m²	m²	sameign													
		m²	m²	m²													
0101	Svefnálma C	180,0	407,316	407,316													
Alls					180,0	407,316	407,316										

UTGÁFA	BREYTING	DAGSETNING	GERT	SAMÞYKKT	UTGÁFA	BREYTING	DAGSETNING	GERT	SAMÞYKKT	DAGSETNING	19.01.2017	ANDRITZ HYDRO GmbH	Vinnubúðir hlíðarverktaka:	FERLI	SETI	STABUR
											RE / IAG	Lóðarreitir 16/Vb1	NÚMÉR	+	+	LYK
												Skráningartölur - mhl. 036	NÚMÉR			BLAD
												Nesey ehf	5.440.219			NESTA BLAD
											A2	Stækkun BÚRFELLSVIRKJUNAR	16-12			01

067