




GÓLFBITAR GRUNNMYND  
MKV. 1:50

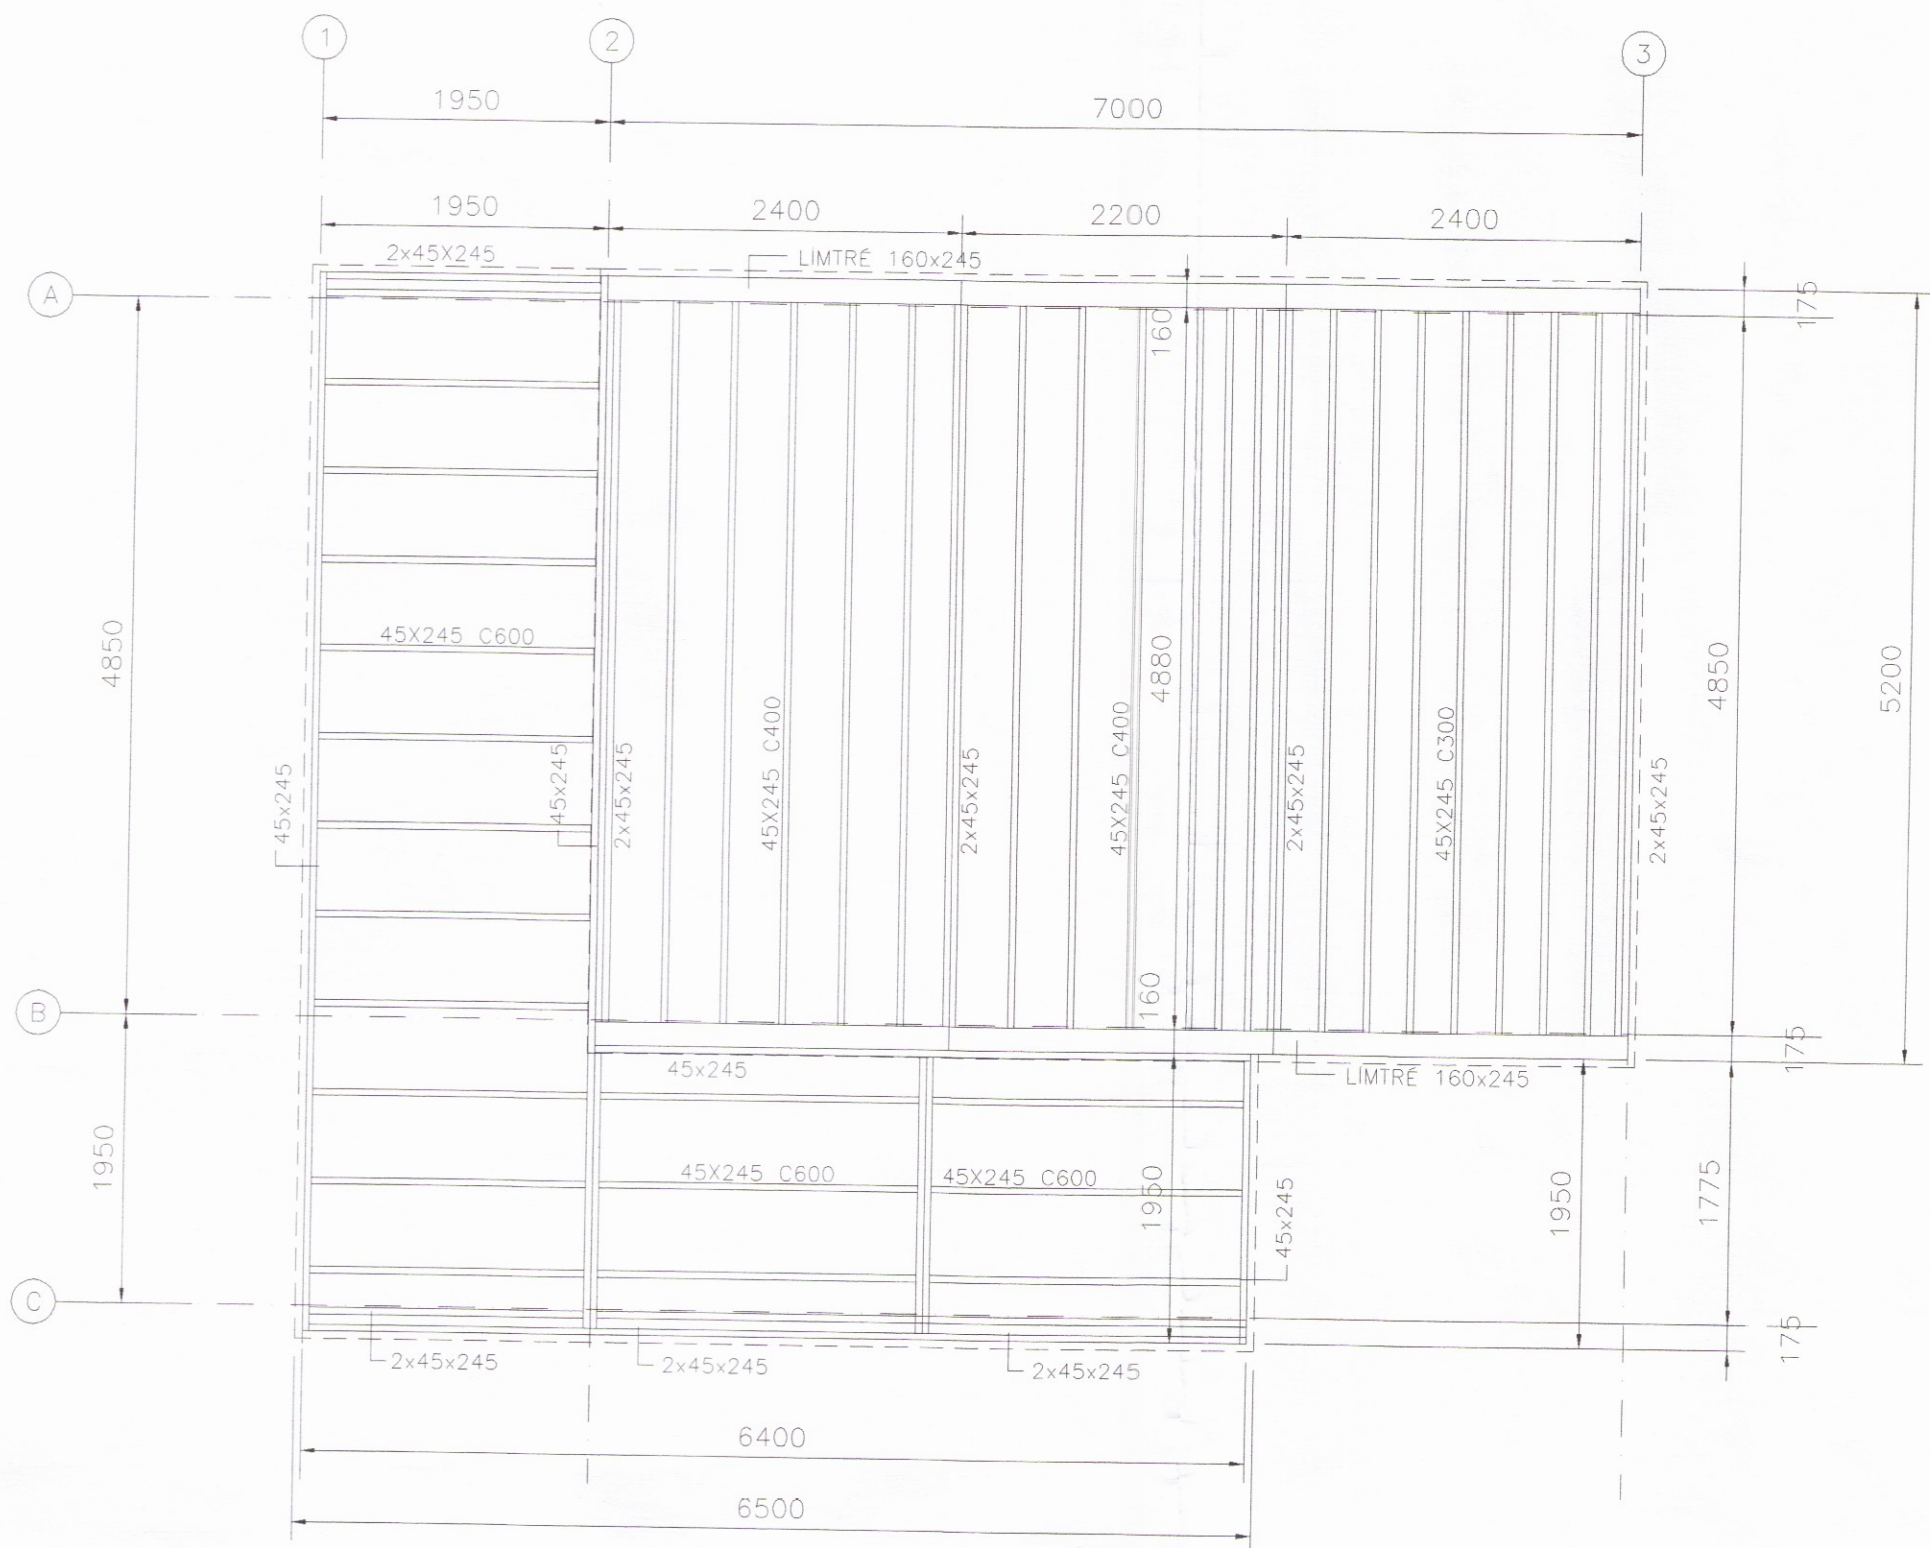



01 SNID  
Mkv. 1:10

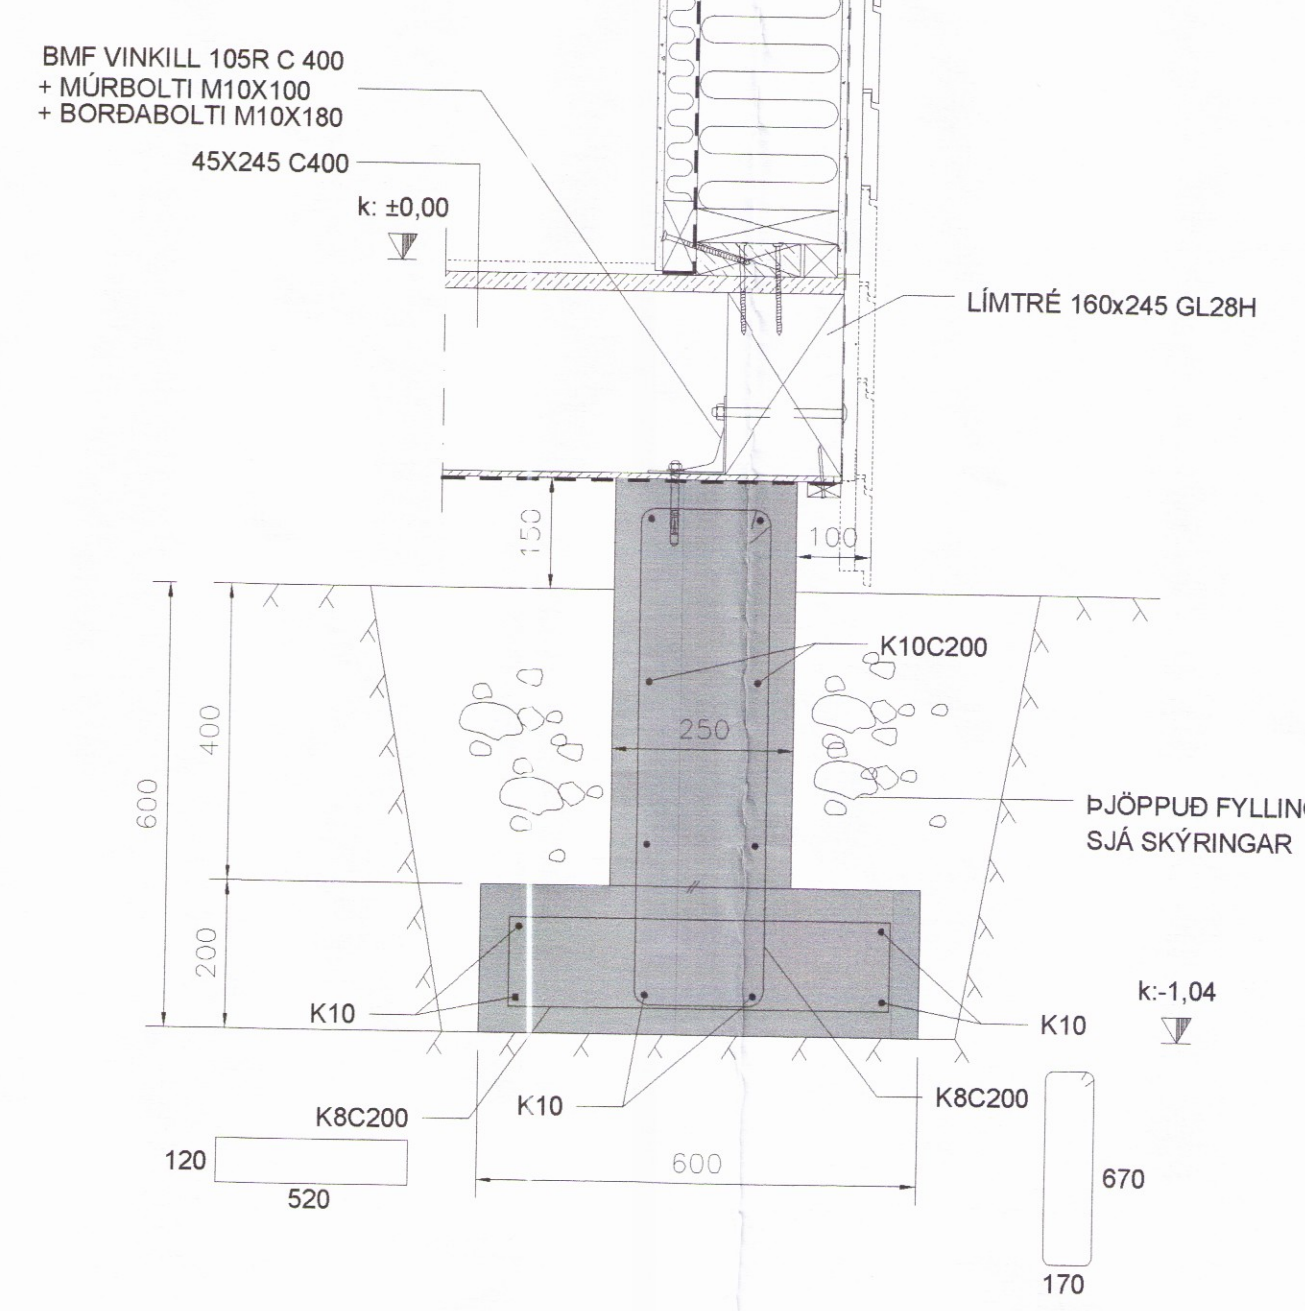

03 SNID  
Mkv. 1:10

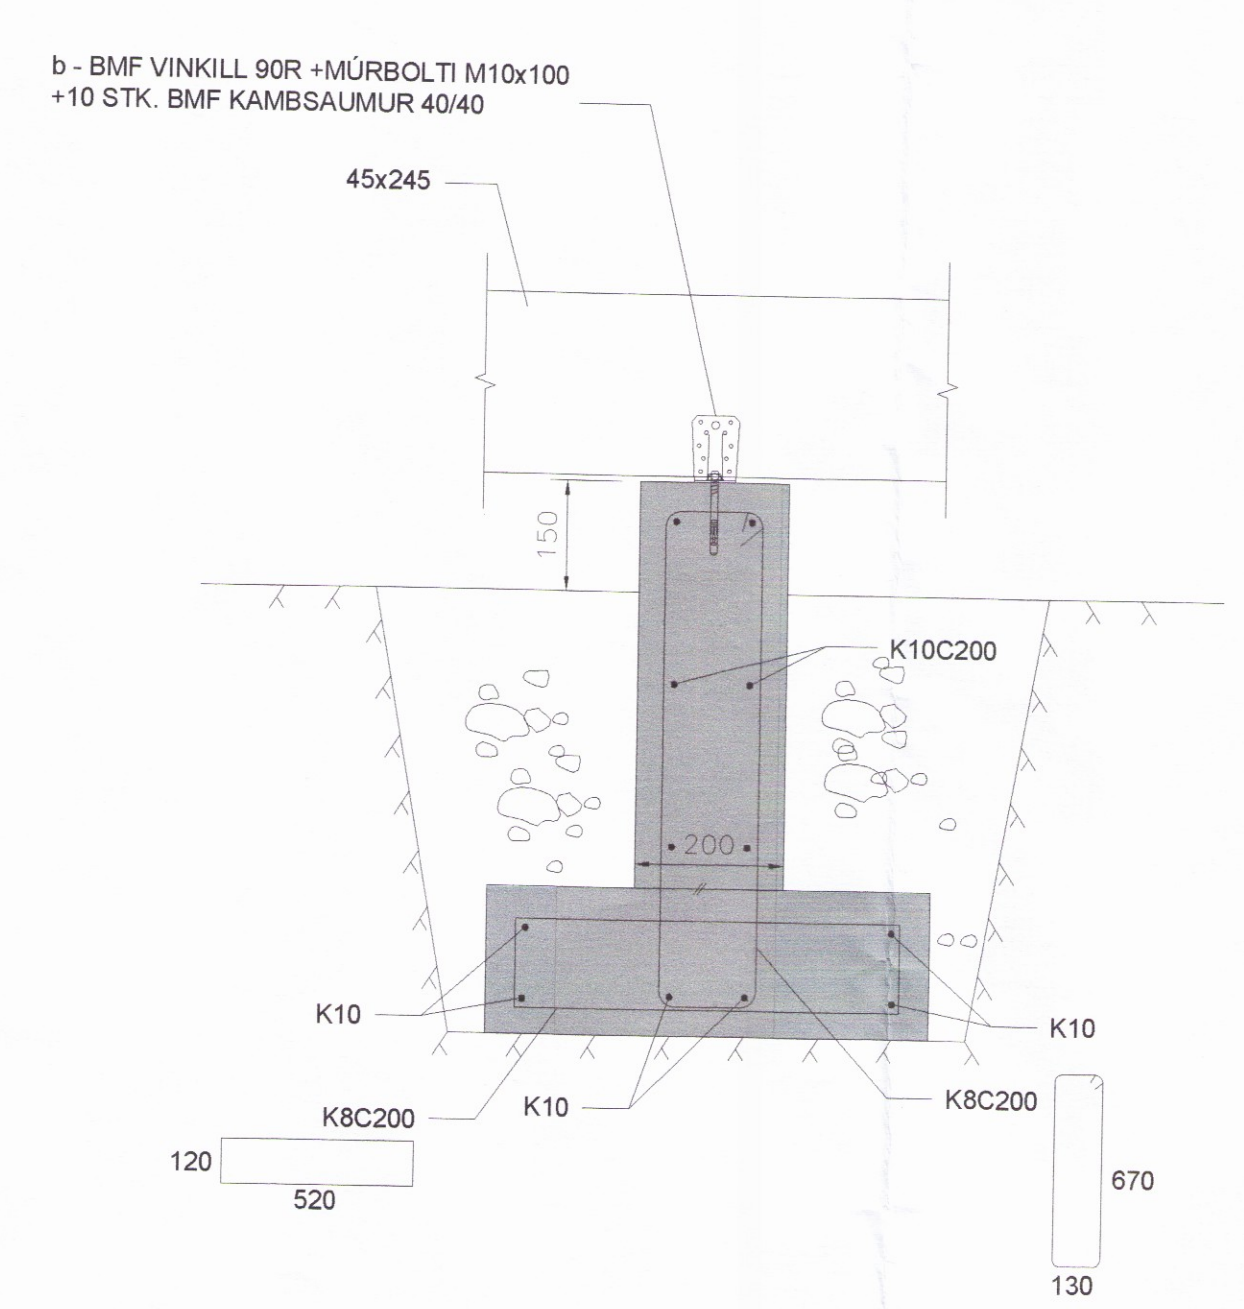

02 SNID  
Mkv. 1:10

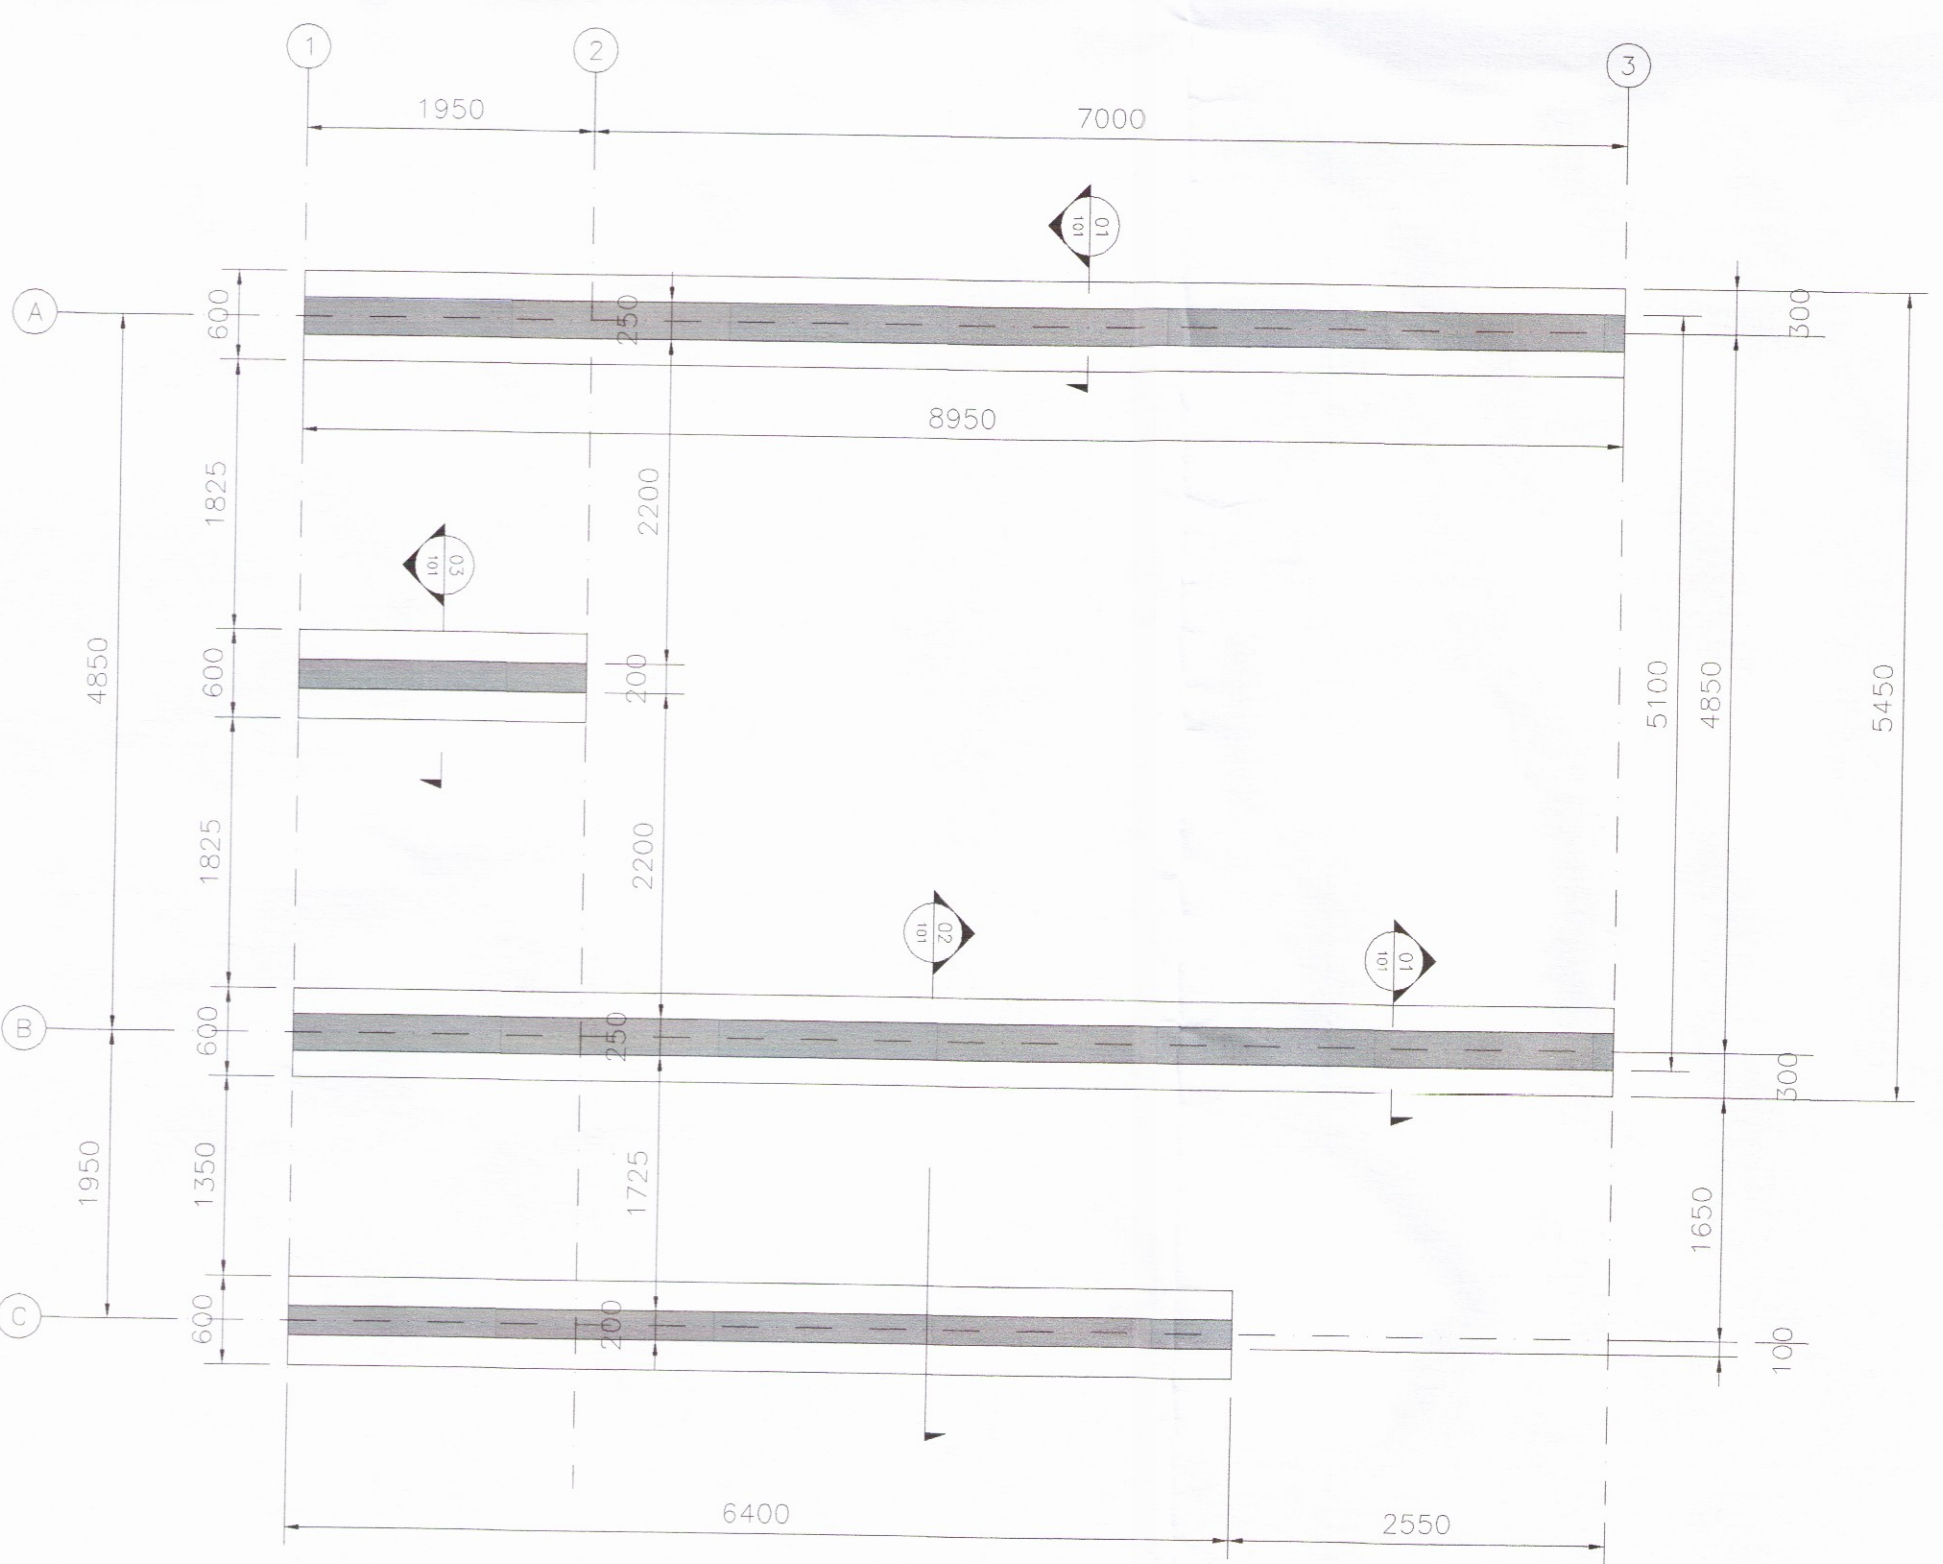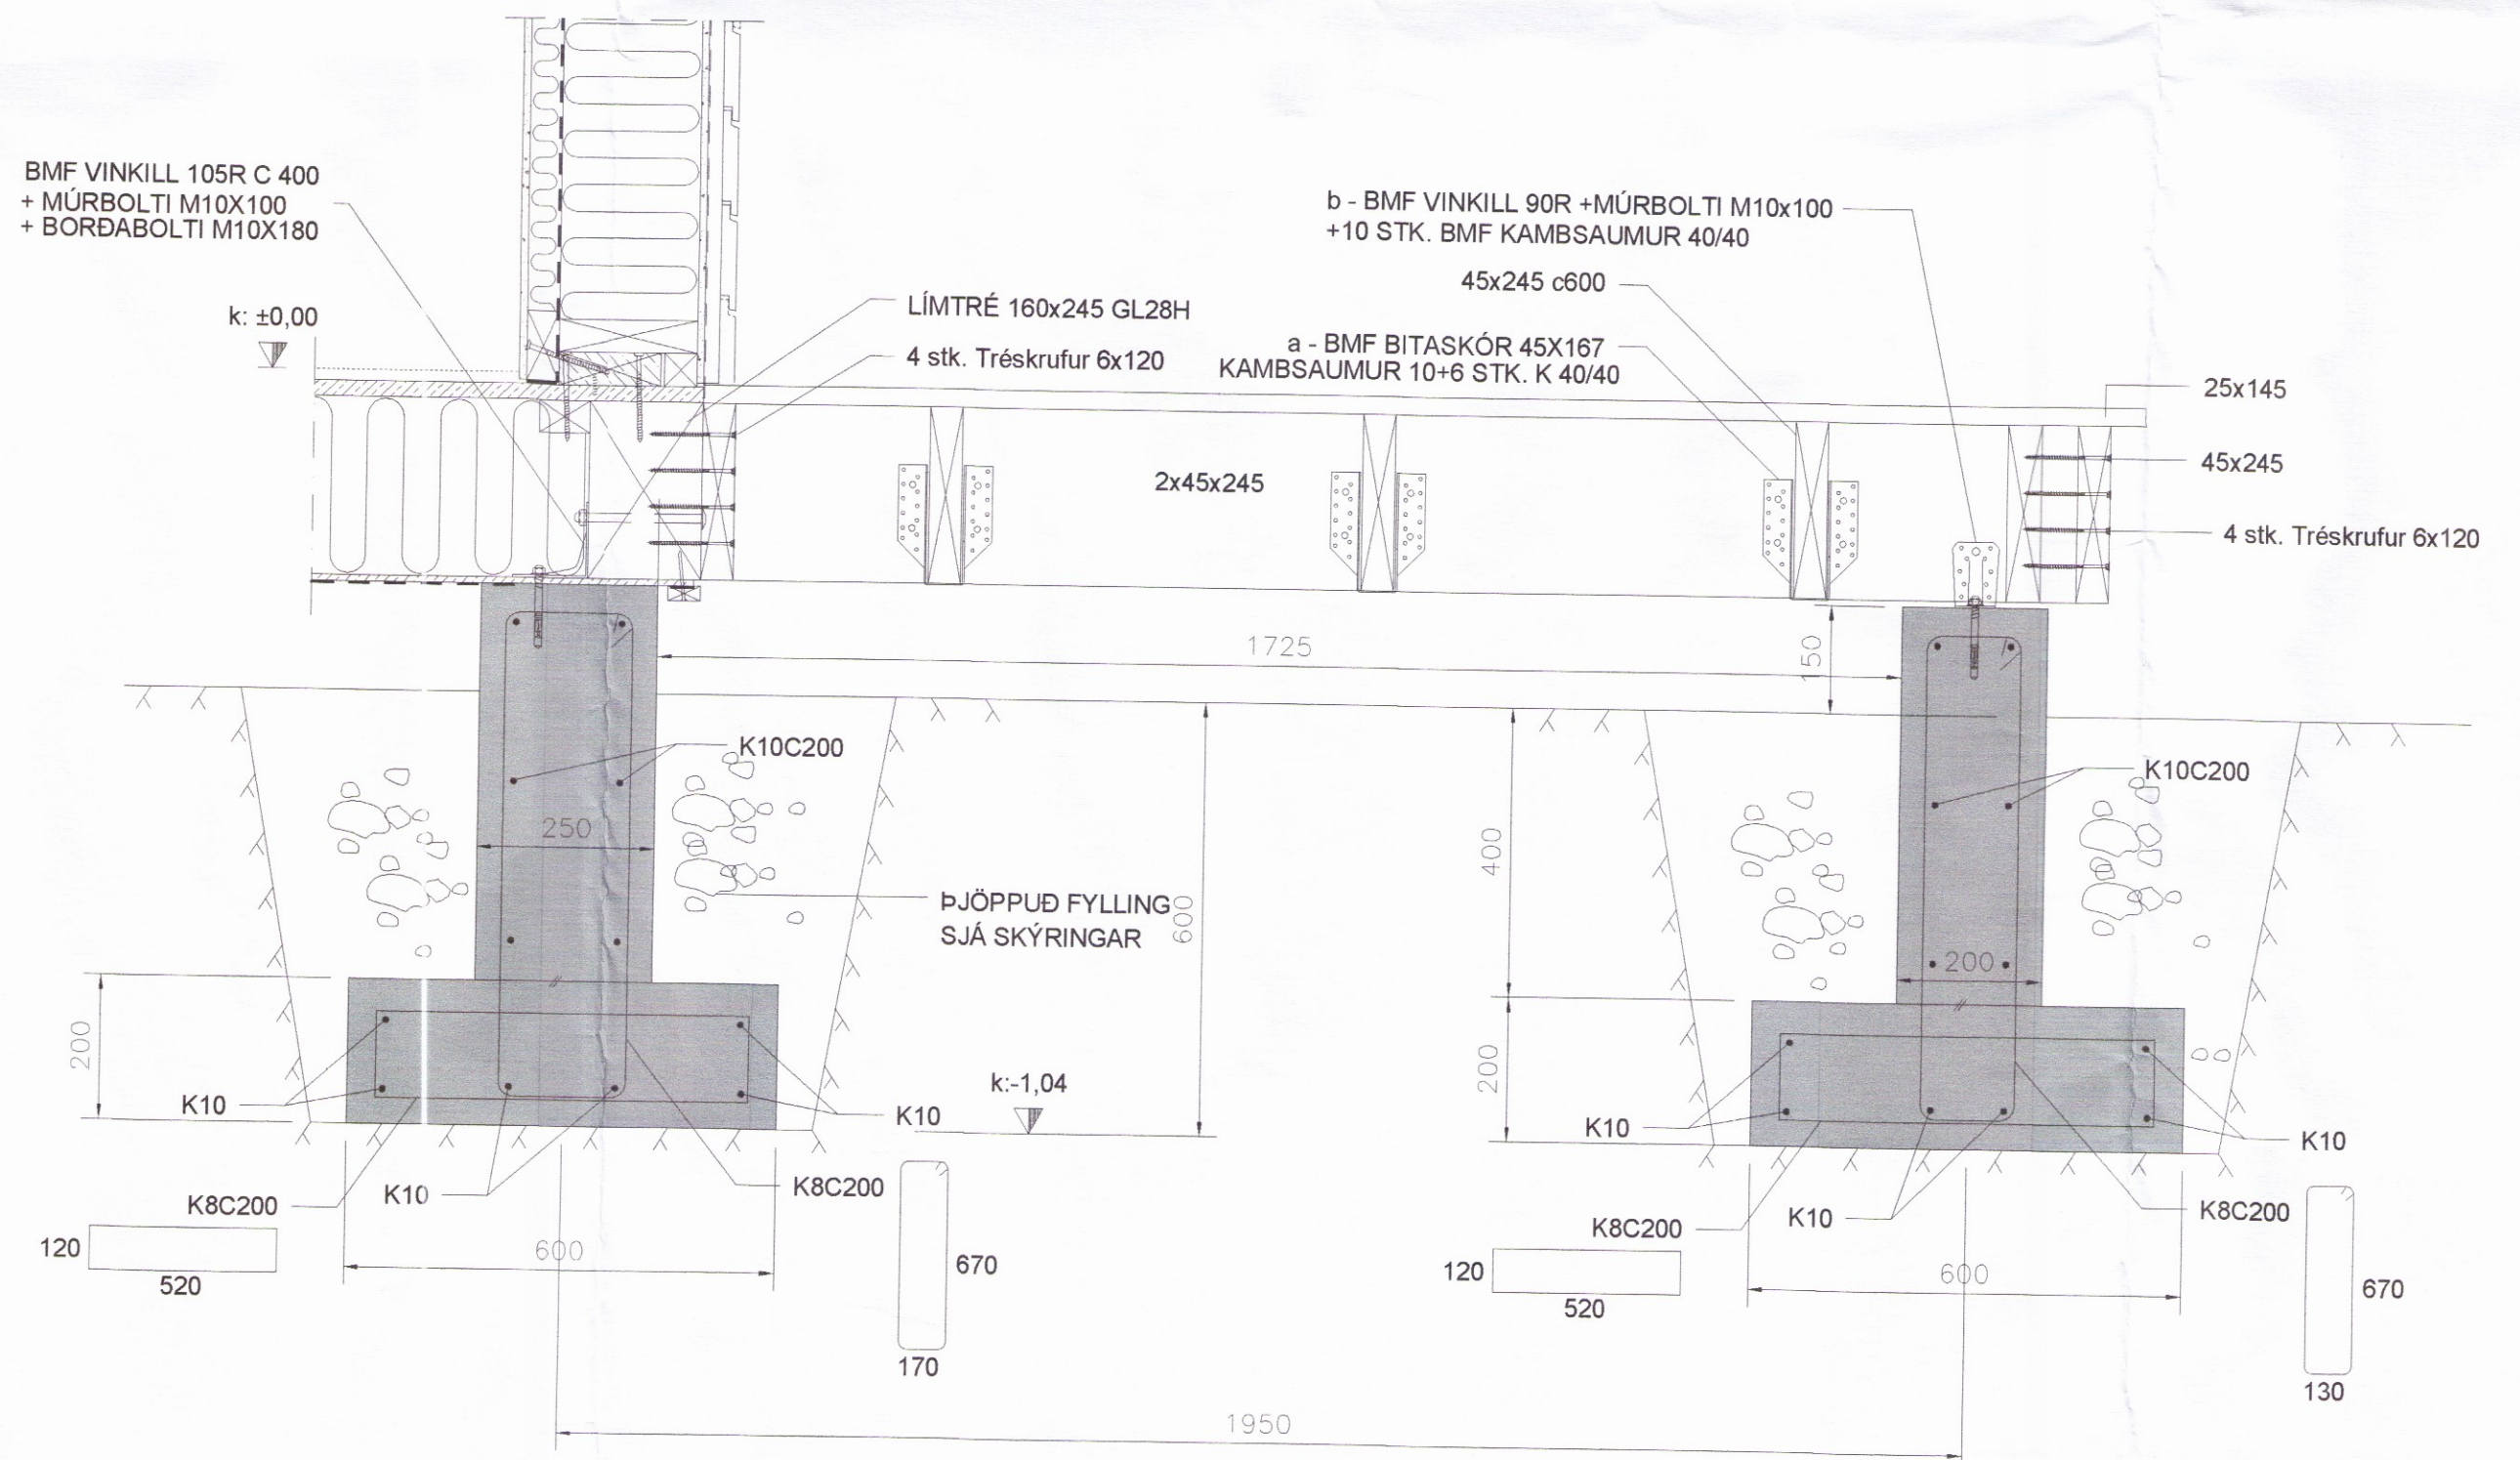

SÖKKLAR GRUNNMYND  
MKV. 1:50



- SKÝRINGAR:
- ALMENAR SKÝRINGAR SJÁ TEIKNINGU B001
  - ALLT EFNÍ OG VINNA SKAL VERA Í SAMRÆMI VIÐ GILDANDI STADLA OG REGLUGERÐIR
  - SÖKKLAR STANDI Á FÖSTUM BOTNI Á FROSTUFRIU DÝPI, Á KLÖPP EÐA ÞJAPPADRI FYLINGU, ÁLAG Á GRUNN 0,40MPa
  - ÖLL MÁL ERU Í MILIMETRUM
- STODIR ERU 45x195 Í FLOKKI C18 (T1)
  - GÓLFBITAR ERU 45x245 Í FLOKKI C18
  - ÞAKBITAR ERU 45x350 Í FLOKKI C18
  - LÍMTRÉ BITAR ERU Í FLOKKI GL28H
  - LEGGJA SKAL TJÖRUPAPPA Á MILLI STEYPU OG REIMA / VEGGJAGRINDA

DAGS 21.10.2016 F.H. VERKFRÆÐISTOFA REYKJAVÍKUR  
DAGS 22.10.2016 SAMRÆMINGARHÖNDUR/HÖNNUNARSTJÓRI

**Verkfræðistofa REYKJAVÍKUR**  
FISKILÖD 75, 101, REYKJAVÍ  
KT. 560415-0600

VERK  
**GISTIHÚS - HÚSAGERÐ 1**  
HRAUNVELLIR, 801 SELFÖSS

TEIKNING  
BURÐARVIRKI  
SÖKKLAR GRUNNMYND  
GÓLFBITAR GRUNNMYND  
SNID 01, 02 OG 03

VERKNR. 201609001	MKV. 1:50, 1:10	
TEIKNAD. MM	HANNAÐ. MM	YFIRFARIÐ. JDF
DAGS 19.10.2016	TEIKNING NR. B101	ÚTGÁFA NR. 01

NR.	BREYTING	DAGS	TEIKNINGUR	HANNAÐUR	RYNTUR	SAMÞ.
01	VERKTEIKNING	29.09.2016	MM	MM	JDF	JDF