




VEGGJASTODIR GRUNNMYND 1. HÆÐ
MKV. 1:50

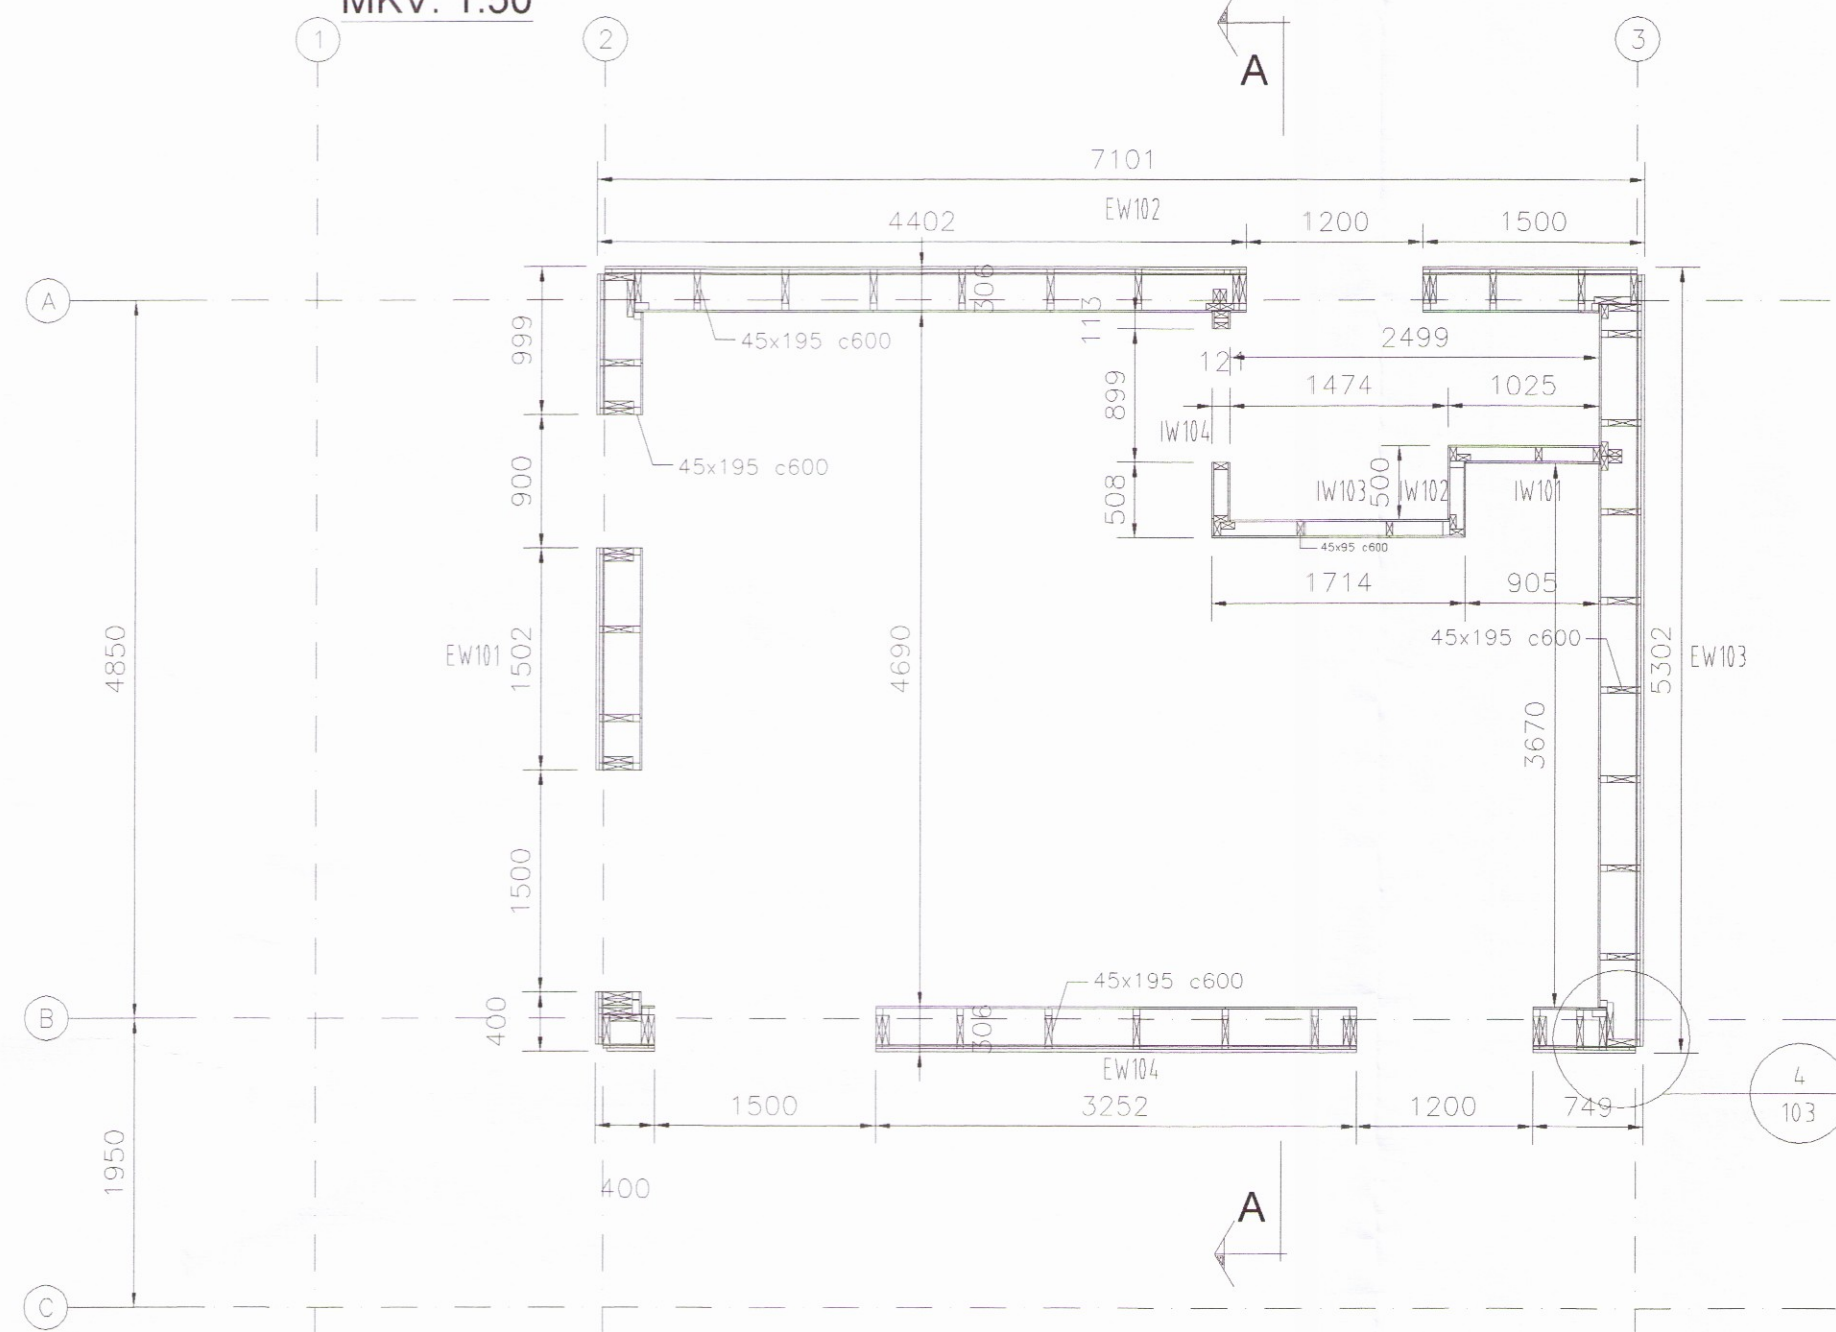


VEGUR EW101

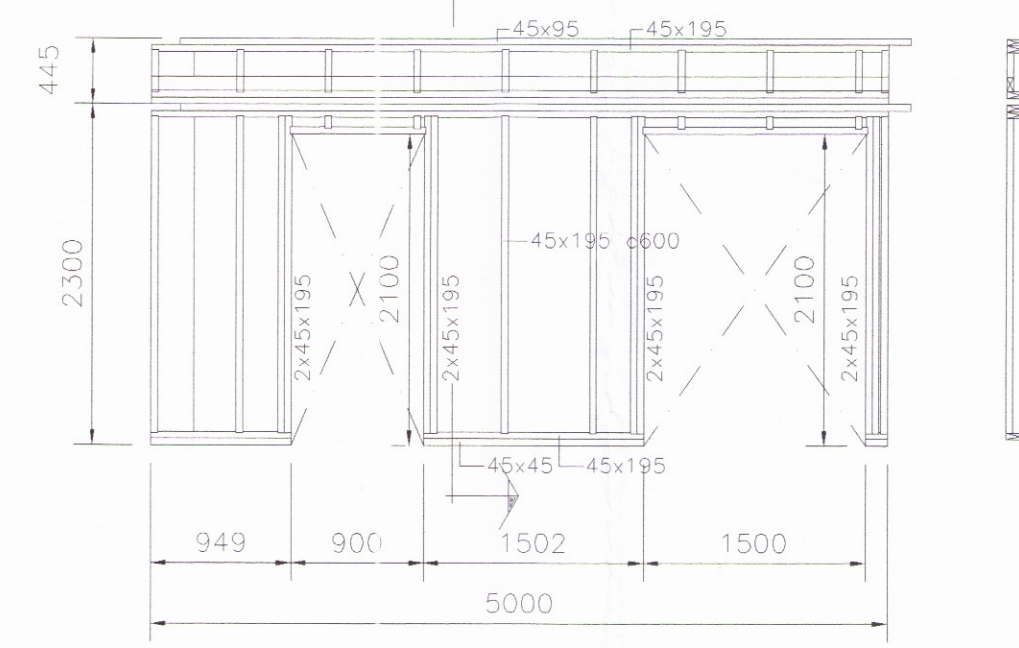


VEGGUR EW102

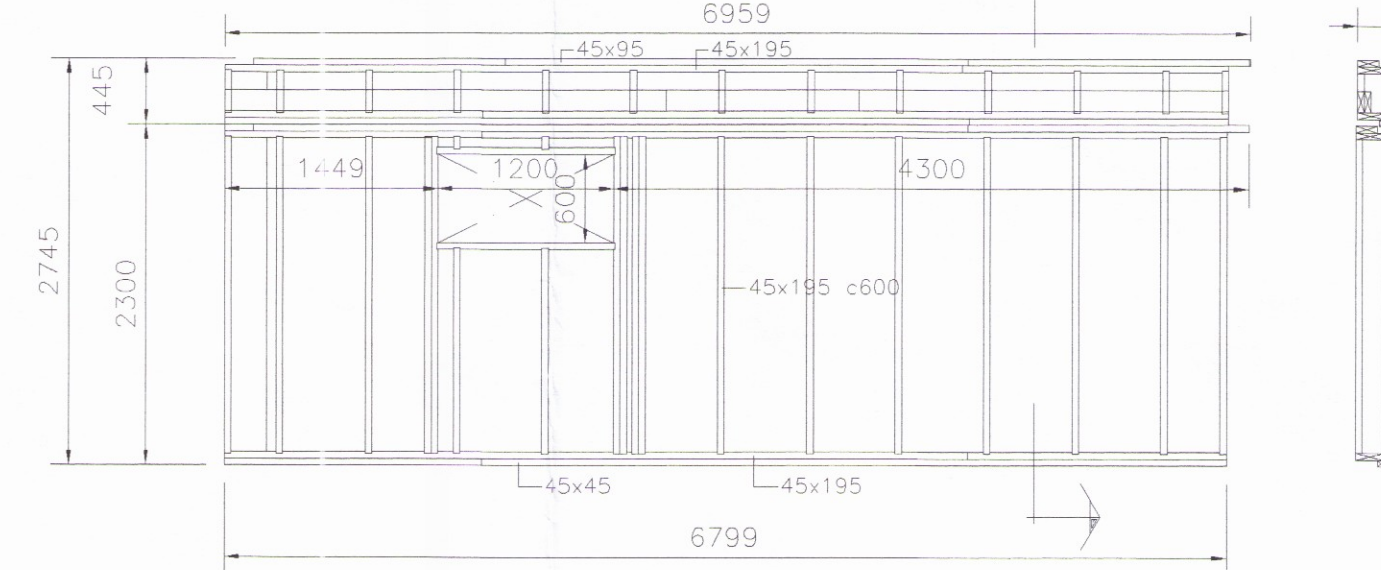


VEGGUR EW103

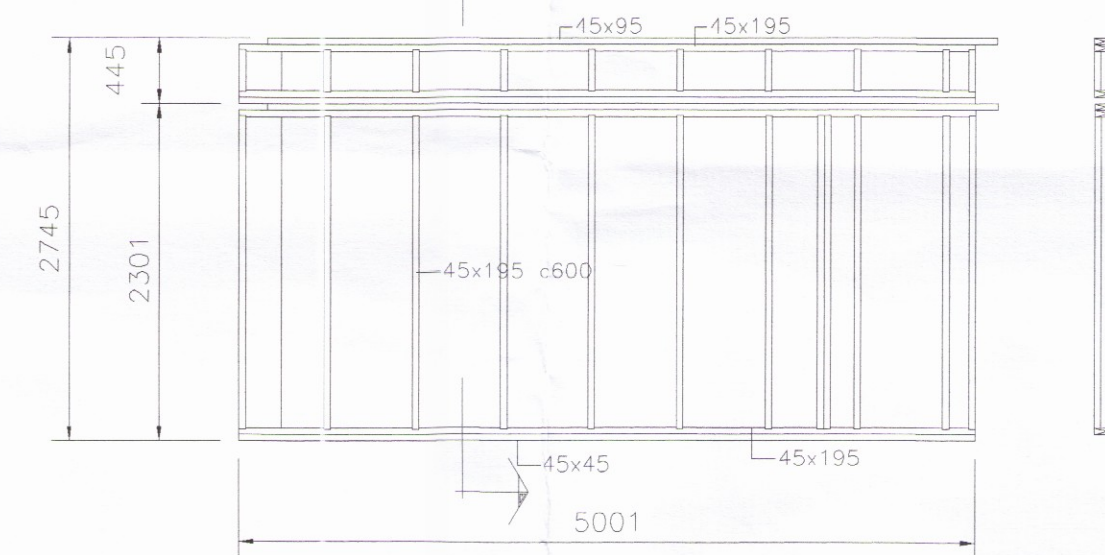


VEGGUR EW104

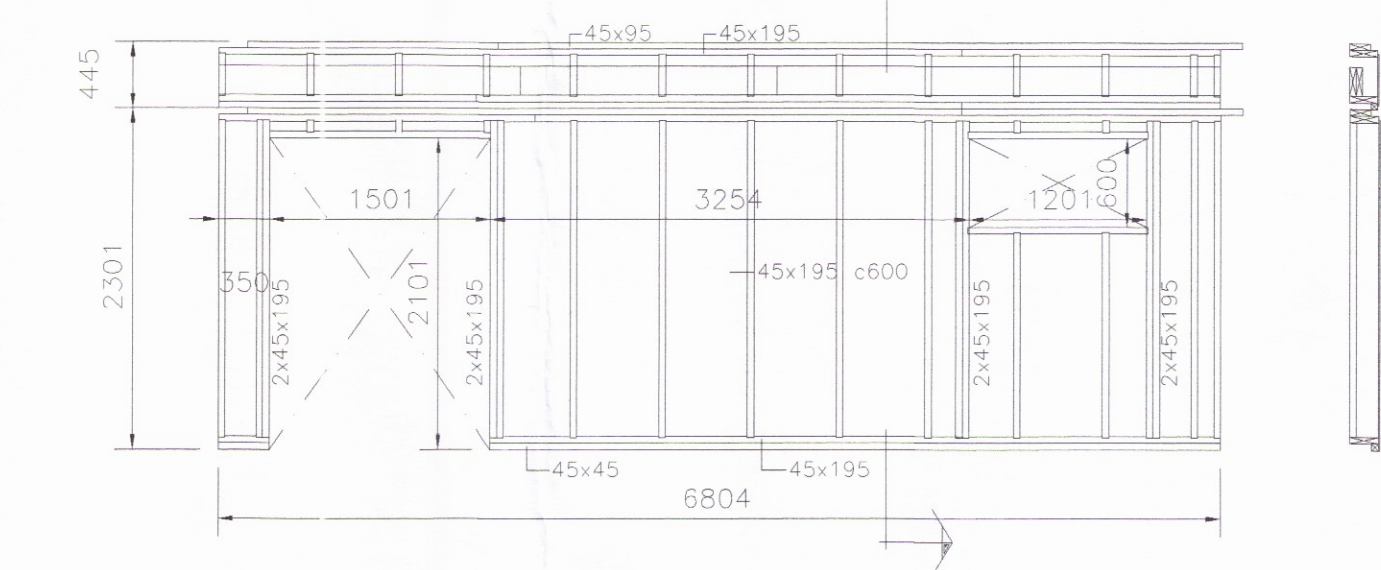

SNID A-A

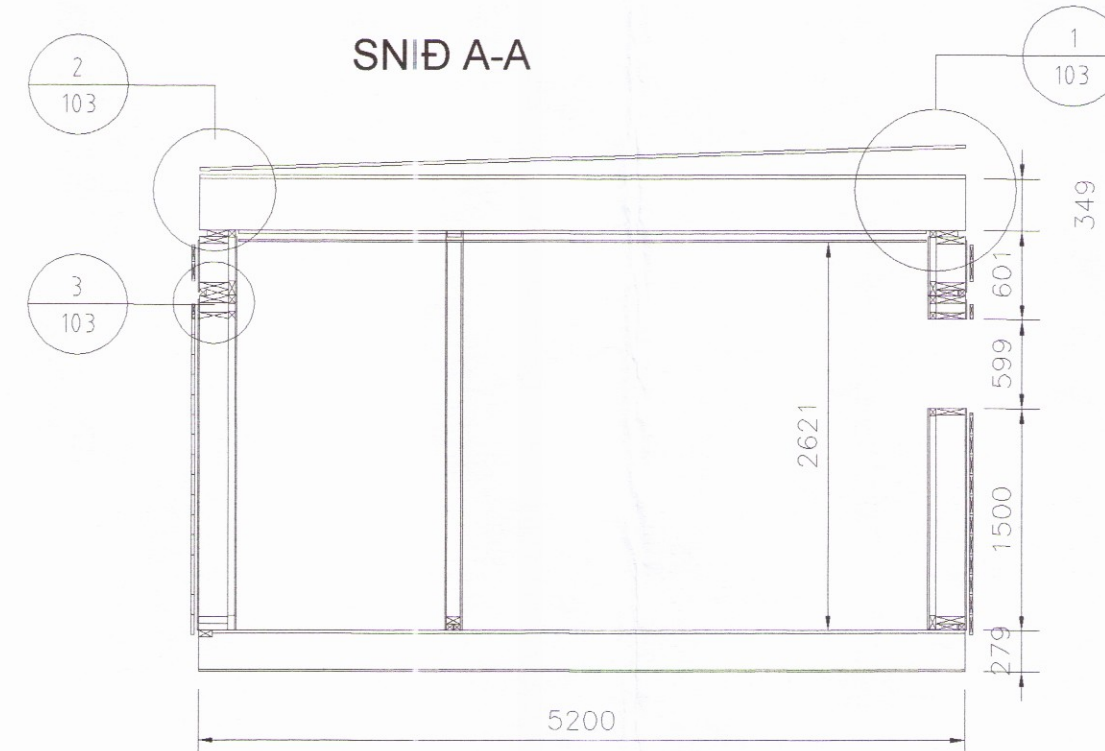

ÞAKVIRKI GRUNNMYND
MKV. 1:50

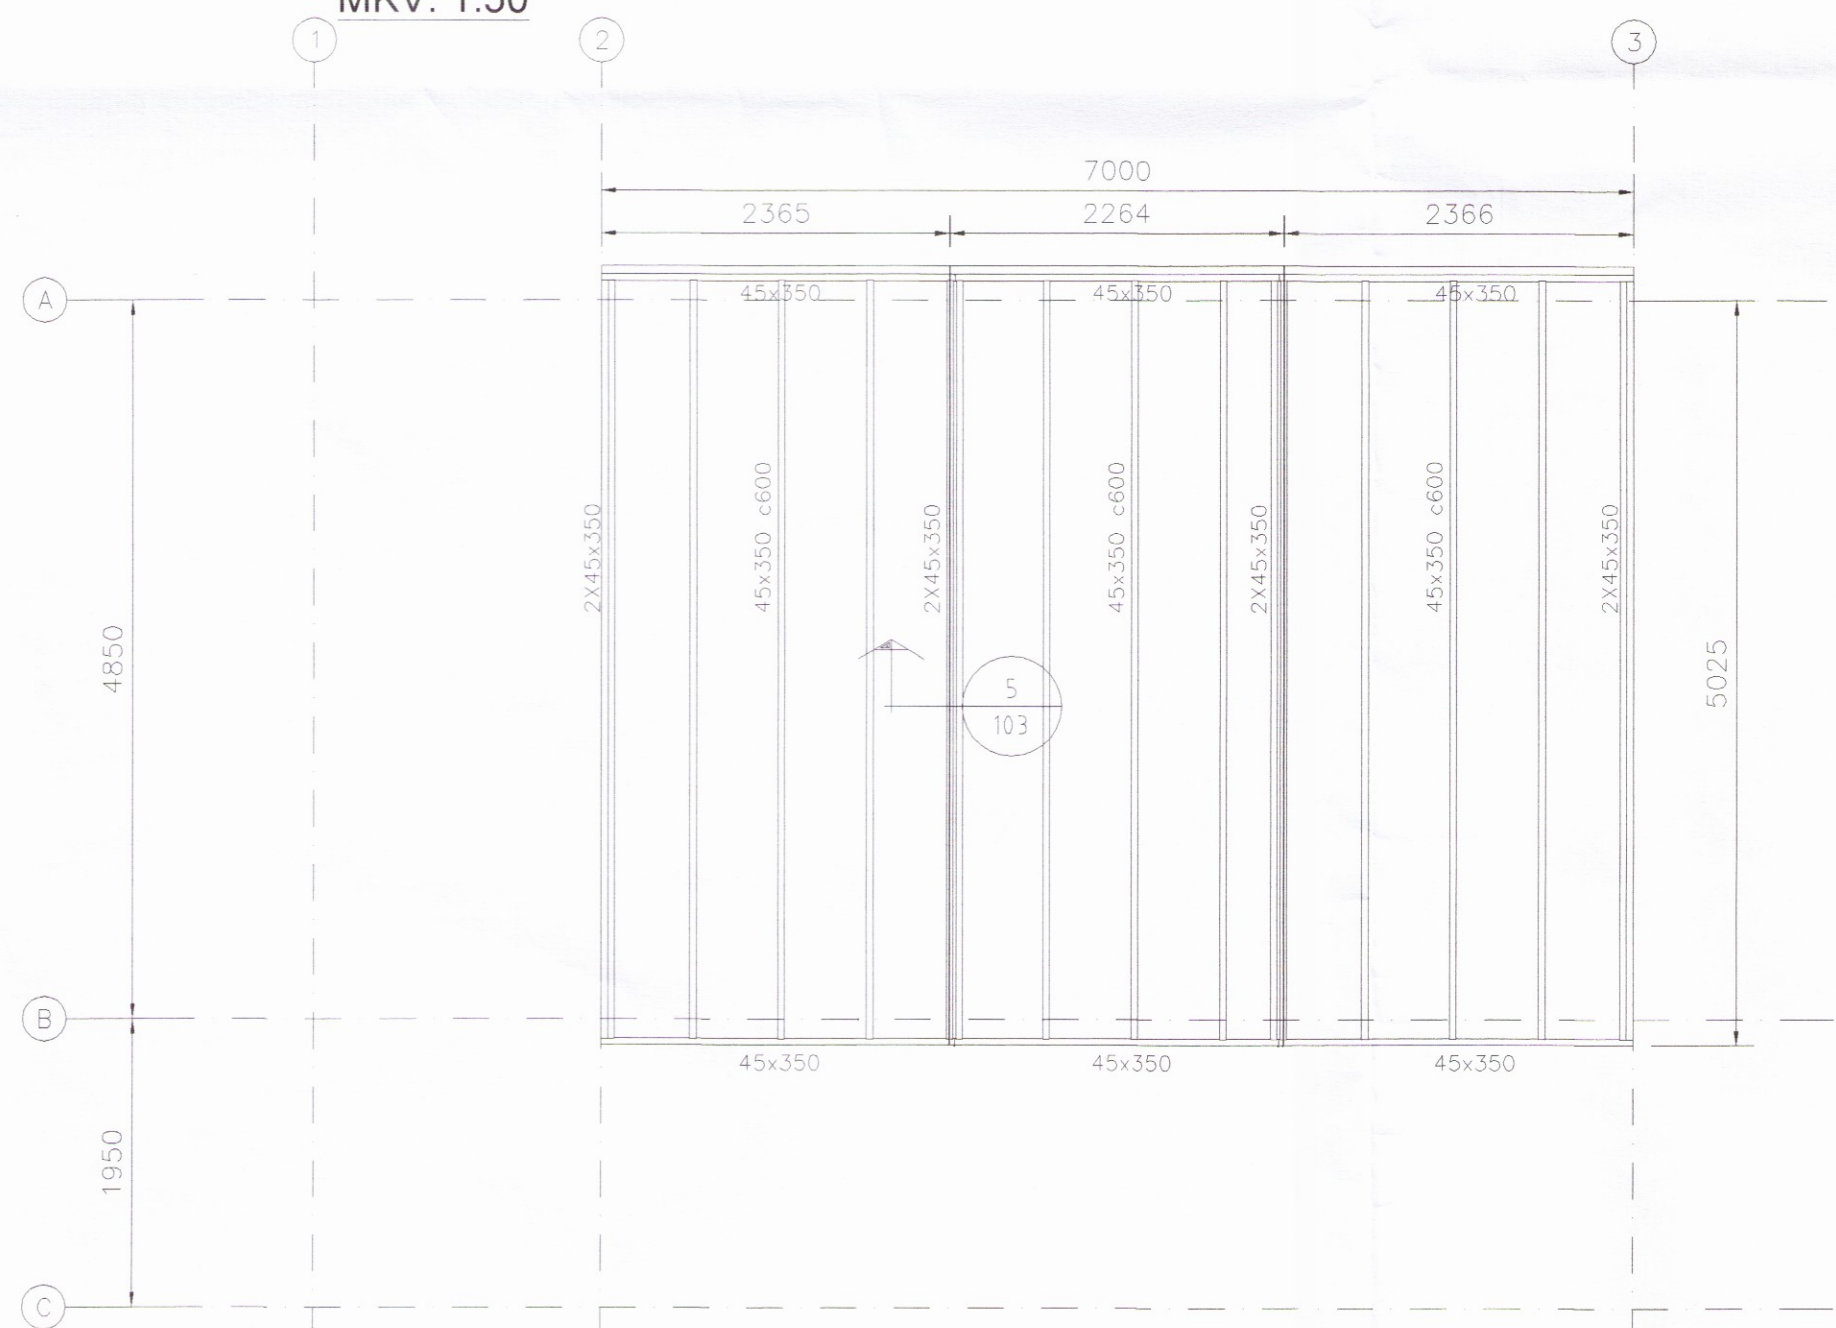

- SKÝRINGAR:
- ALMENNAR SKÝRINGAR SJÁ TEIKNINGU B001
 - ALLT EFNÍ OG VINNA SKAL VERA Í SAMRÆMI VIÐ GILDANDI STAÐLA OG REGLUGERÐIR
 - SÖKKLAR STANÐI Á FÖSTUM BOTNI Á FROSTUFRIU DÝPI. Á KLÖPP EÐA ÞJAPPADRI FYLINGU. ÁLAG Á GRUNN 0,40MPa
 - ÖLL MÁL ERU Í MILIMETURUM
- STODIR ERU 45x195 Í FLOKKI C18 (T1)
 - GÓLFBITAR ERU 45x245 Í FLOKKI C18
 - ÞAKBITAR ERU 45x350 Í FLOKKI C18
 - LÍMTRÉ BITAR ERU Í FLOKKI GL28H
 - LEGGJA SKAL TJÖRUPAPPA Á MILLI STEYPU OG REIMA / VEGGJAGRINDA

DAGS	F.H. VERKFRÆÐISTOFA REYKJAVÍKUR
20.10.2016	<i>[Signature]</i> 200922-209
DAGS	SAMRÆMINGARHÖNNUNUR/HÖNNUNARSTJÓRI
20.10.2016	<i>[Signature]</i>

Verkfræðistofa REYKJAVÍKUR
FÍSKISLÖÐ 75, 101, REYKJAVÍ
KT. 5604-15-0600

VERK
GISTIHÚS - HÚSAGERÐ 1
HRAUNVELLIR, 801 SELFÓSS

TEIKNING
BURÐARVIRKI
VEGGJASTODIR GRUNNMYND
ÞAKVIRKI GRUNNMYND
VEGGIR OG SNID A-A

VERKNR:
201609001

TEIKNAD: MM HANNAD: MM YFIRFARIÐ: JDF

DAGS: 19.10.2016 TEIKNING NR: B102 ÚTGÁFA NR: 01

NR.	BREYTING	DAGS	TEIK	HANN	RYNT	SAMD
01	VERKTEIKNING	29.09.2016	MM	MM	JDF	JDF