



Skipulags- og byggingarfulltrúi Uppsveita bs.  
**Samþykkt**  
 31. AUG. 2016  
*Sigrún Ástgrímsdóttir*  
 Byggingarfulltrúi

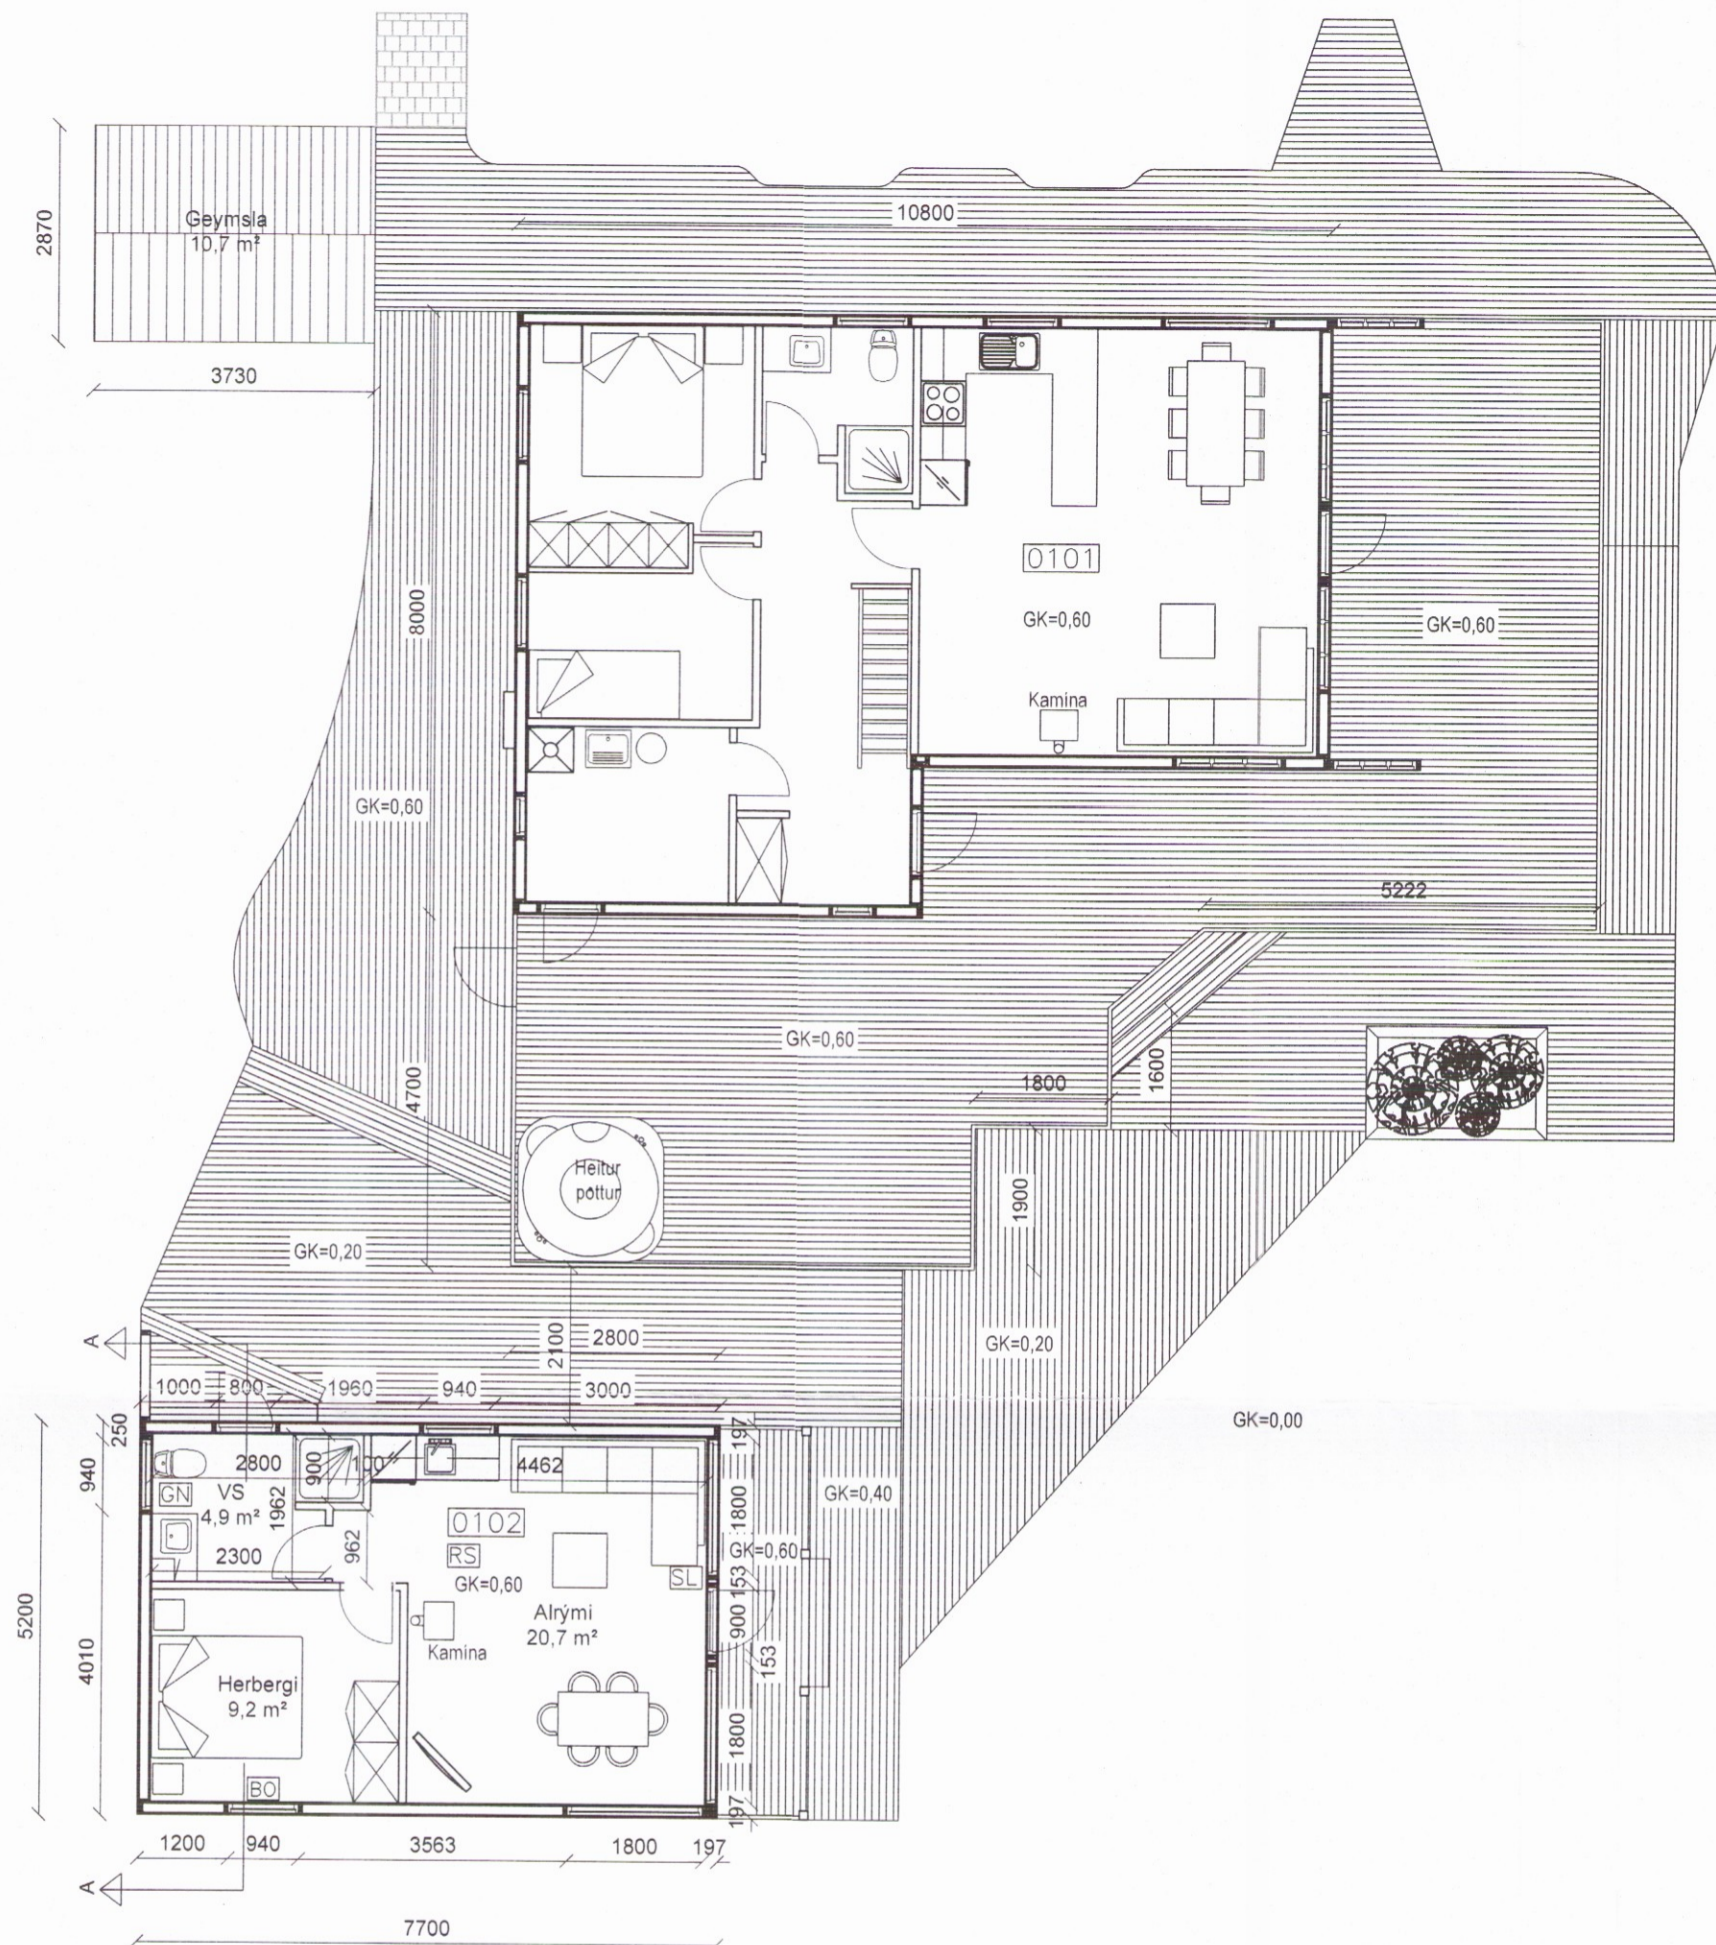

Grunnmynd  
1:100

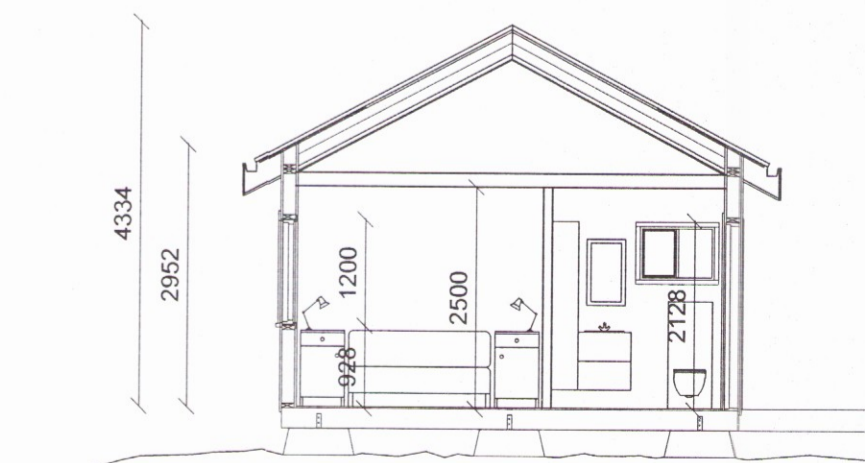

Snið A-A  
1:100

### Byggingalýsing.

Borgarleyrnir 19, gestahús.  
 Landnúmer 198032, Staðgreinir 8719-1-56800190  
 Sumarhúsaland 87.1 m<sup>2</sup>

Húsið er timburhús á einni hæð. Undirstöður eru trébiti 75 x 225 áfestir á forsteyptum stólpum með BMF 160x50x3,0x40 vinklum boltaðir með 12 mm múrboltum. Gólf er timburgólf, einangrað með steinull og klætt með 22 mm spónarplötu.

Veggjagrindur eru úr 48 x 148 mm og sperrur eru 48 x 220 mm styrkleikaflokkðuð efni.

Útveggir eru eingangaðir með 150 mm steinull og klæddir á að utan í samræmi við klæðningu eldra húss.

Þak er hæðbundið timburþak klætt með borðaklæðningu, þakpappa og bárusláli (aluzínki). Þak er einangrað með 200 mm steinullareinangrun.

Innveggir eru byggðir upp með timburgrindum einöngruðum með steinull og klæddum með klæðningum sem eru í flokki 1.

Brunavarnir skulu vera í samræmi við reglugerðir. Reykskynjarar skulu vera í öllum herbergjum. Slökkvitæki skal staðsett við úlihurð. Arinn / Kamína og reykhláfur skulu vera í samræmi við kröfur 192.gr. og 193.gr.

Heitur pottur skal vera í samræmi við kröfur byggingarreglugerðar og leiðbeiningarblöðum Rb. (Rb(70)X003) og (Rb(70)X002). Hæð frá gólflijaröð upp á pottbrún skal vera minnst 0,4 m. Potturinn skal vera með læsanlegu loki. Tryggja skal að innrennsli vatns verði ekki heitara en 55°C.


Gluggar eru timburgluggar. Björgunareru eru skv. byggingarreglugerð. Allt gler skal vera K-gler.

Húsið er hitað með hitaveitu.

Kólnunartölur W/(m<sup>2</sup>K):  
 Leyfilegt hámark U-gilda einstakra byggingarhluta samkvæmt gildandi byggingarreglugerð.

Heildarstærð gestahúss 40,0 m<sup>2</sup>  
 Heildarrúmmál gestahúss 153,8 m<sup>3</sup>

Tákn:  
 ST Slökkvitæki  
 BO Björgunareru  
 RS Reykskynjari  
 GN Gólfniðurfall

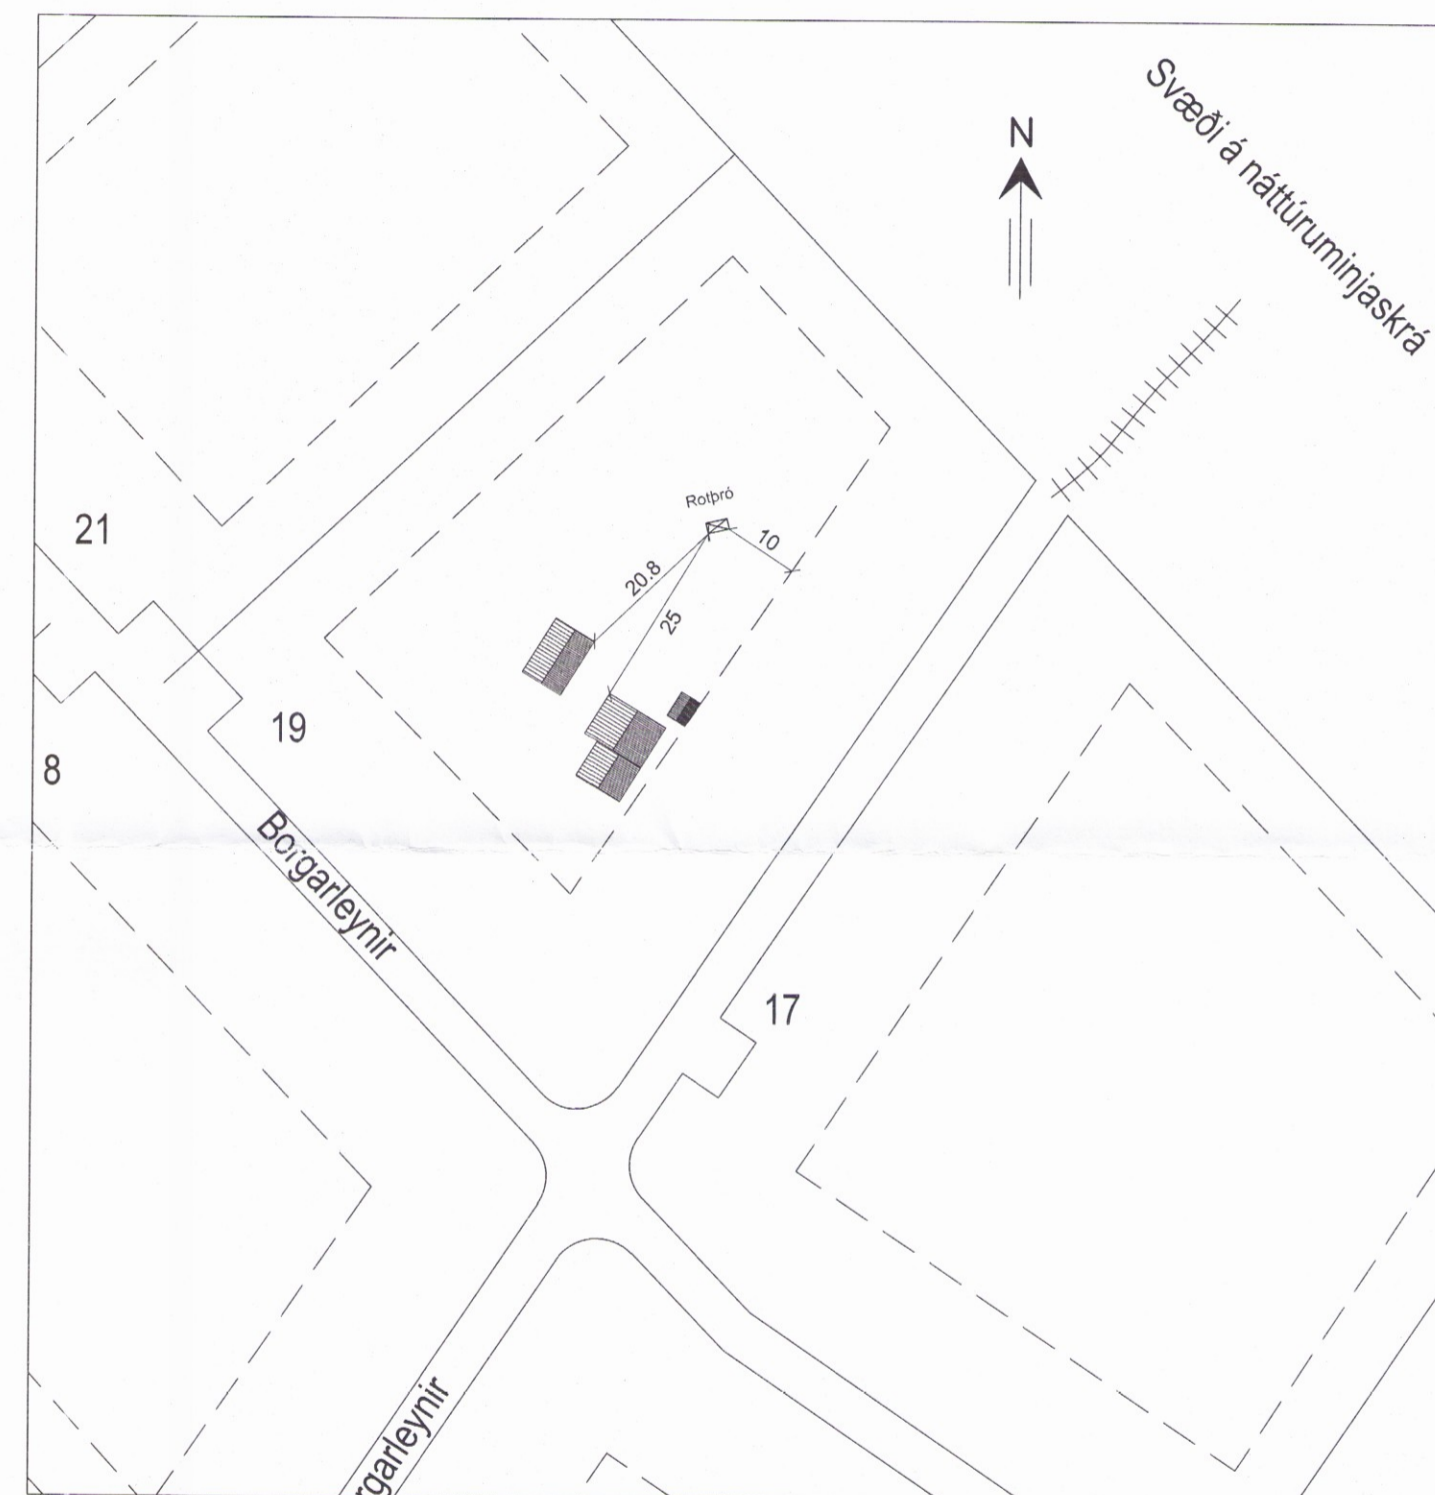

Afstöðumynd  
1:1000

NR.	DAGS.	BREYTING.	AF.
1	12.01.17	Gestahús fært 60 cm frá eldra húsi, breyta forsteyptum steinum í grunni og gluggum breytt.	SV
2			
3			
4			
5			

<b>Borgarleyrnir 19</b> Grímsnesi og Grafningshreppi Gestahús		<b>TÆKNIPJÓNUSTA SÁ ehf</b> HAFNARGATA 60 230 KEFLAVÍK S: 421-5105 sigurdur@t-sa.is	
Aðaluppdráttur		hannað	teiknað
Grunnmynd, snið og afstöðumynd		þF / SV	SV
SIGURÐUR ÁSGRÍMSSON KT. 161161-2929 MTFÍ		yfirfarið	dags
<i>Sigrún Ástgrímsdóttir</i>		SÁ	29.08.2016
1:100 / 1:1000		mkv.	nr.
			902001

062