




Skipulags- og byggingarfulltrúi Uppsveita bs.  
**Sampykkt**  
 31. AUG. 2016  
*Sigurður Ásgrímsson*  
 Byggingarfulltrúi

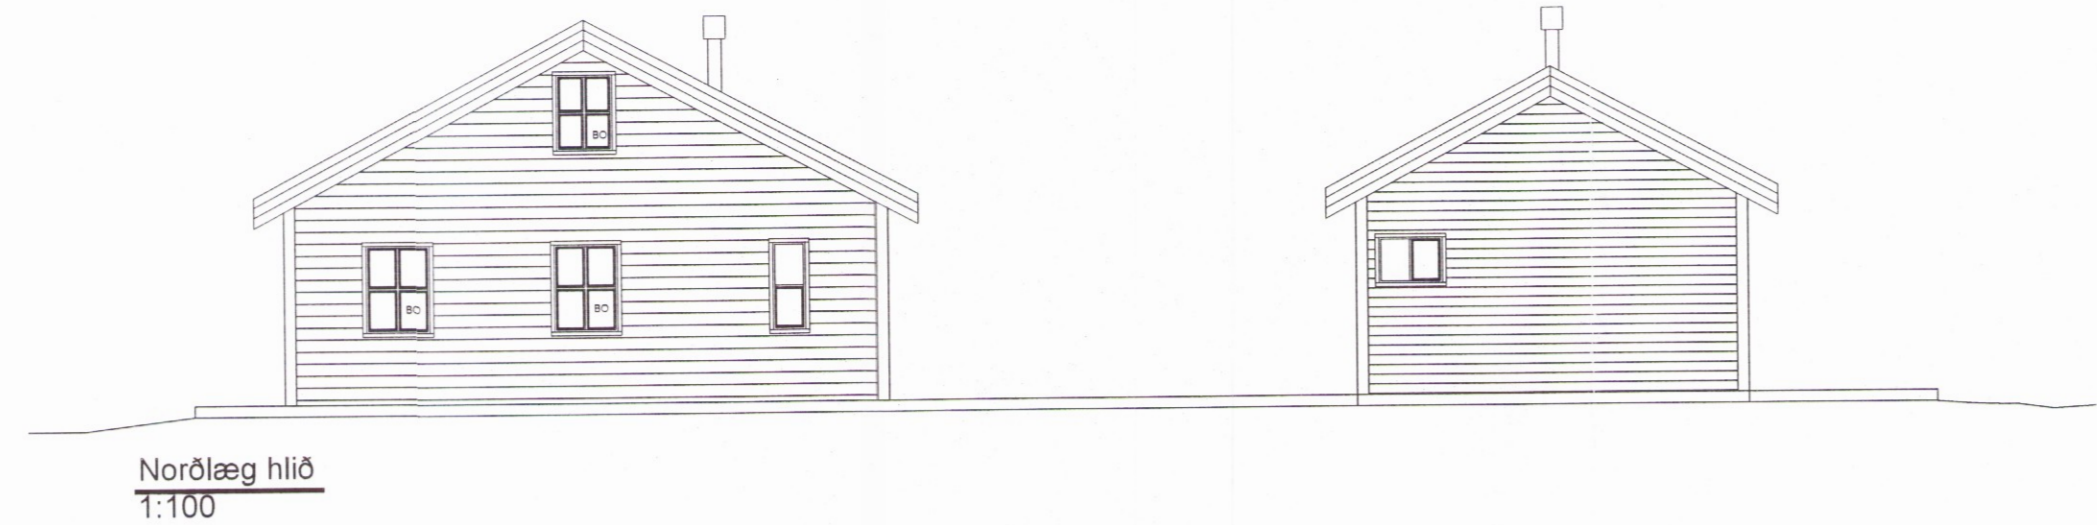


Norðlæg hlið  
1:100

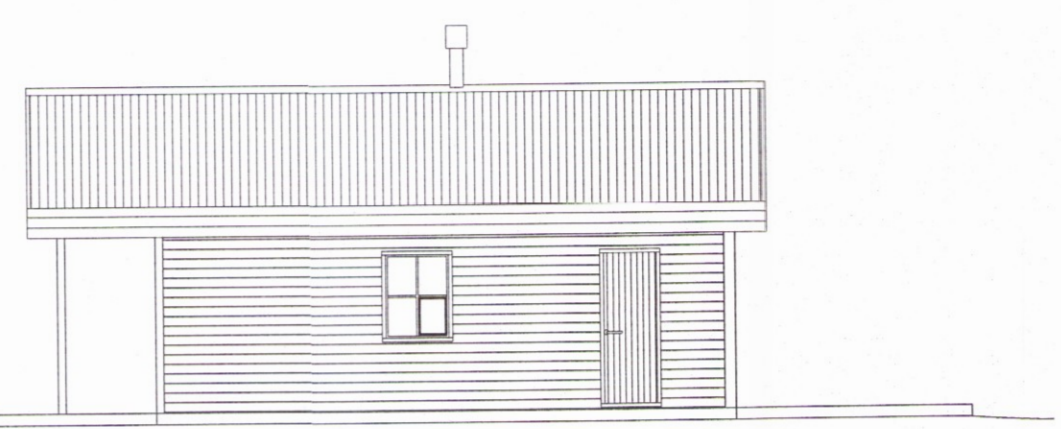

Austlæg hlið  
1:100

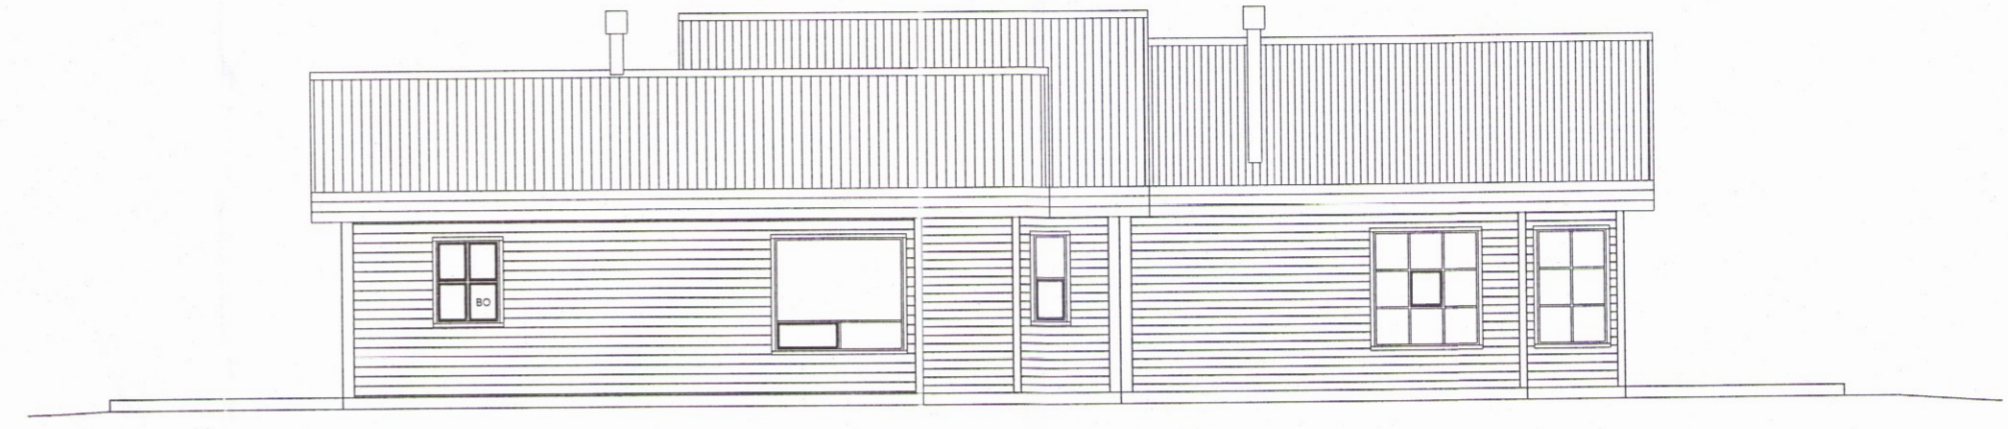

Vestlæg hlið  
1:100

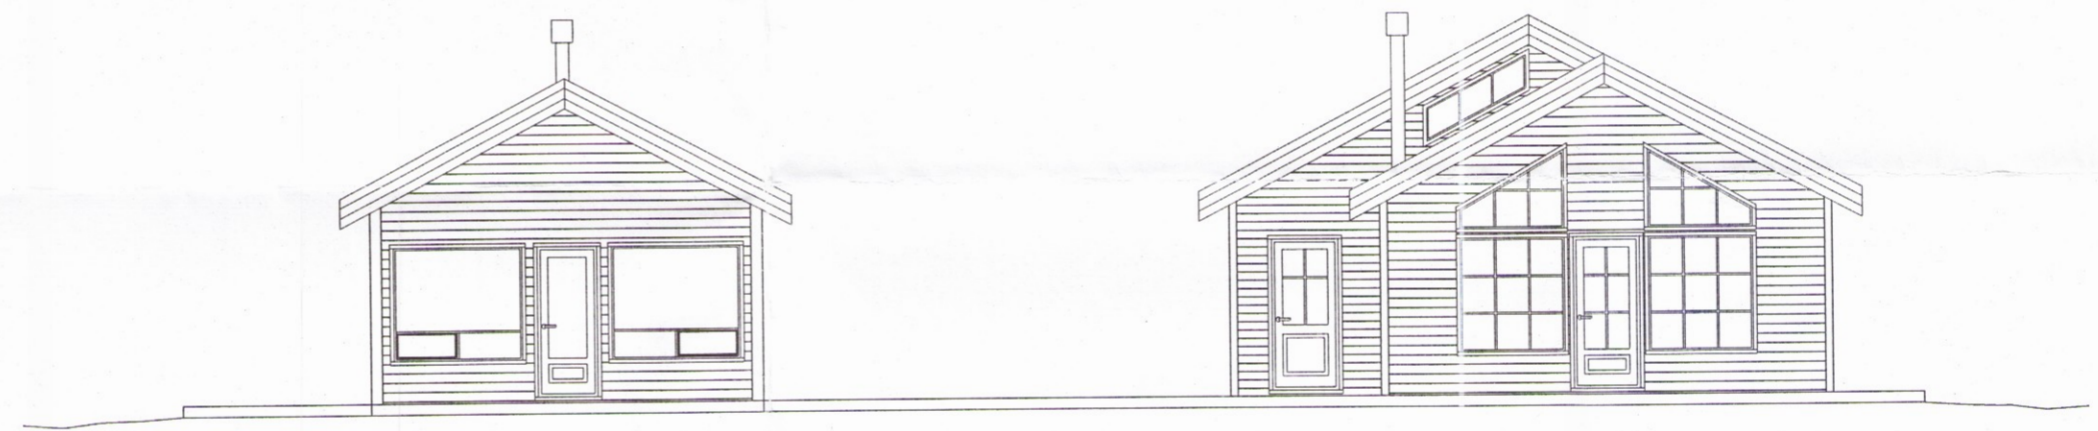

Suðlæg hlið  
1:100

**Skráningartafla**

<b>Skráningartafla:</b> Borgarleyrnir 19, Grímsnesi og Grafningshreppi, gestahús					<b>Skrásetjari:</b> Sigrún Valdimarsdóttir																
<b>Landnúmer:</b> 198032					<b>Kennitala:</b> 110468-5479																
<b>Matshlutanúmer:</b> 02					<b>Útgáfa:</b> 4.01t					<b>Dags:</b> 21.7.2016											
<b>Uppskipting og lýsing</b>					<b>Stærðir</b>																
D0 Lokun	D1 Rými hæð-röð	D2 Notkun texti	D3 Höfuð- flokkun	D4 Eignar- hald	D5 Botnflötur m²	D5M Milliflötur m²	D6 Stigar m²	D7 Op m²	D8 Brúttóflötur m²	D9 Brúttóflötur sh < 1.8	D10a Salarhæð min	D10b Salarhæð max	D11 Brúttó rúmmál m³	D12 Nettóflötur m²	D16 Birt flatarmál m²	Reiknitala skiptarúmmáls	D17 Skipta- rúmmál m³				
<b>Matshluti</b>					40,0	0,0	0,0	0,0	40,0	0,0			153,8	34,9	40,0		127,385				
<b>Both</b>													8,0								
A	01 0101	<b>1. hæð</b> <b>Gestahús</b>	N	0101	40,0	0,0	0,0	0,0	40,0	0,0	2,95	4,33	145,8	34,9	40,0	3,65	127,385				
<b>Athugasemdir</b>																					
<b>Sameignir sumra</b>																					
<b>Eignarhald</b>																					
	Eignar- hald	Notkun texti	Birt flatarmál m²	Skiptarúmmál Séreign m³	Séreign og sameign m³																
	0101	<b>Gestahús</b>	40,0	127,385	127,385																
		<b>Alls</b>	40,0	127,385	127,385																

NR.	DAGS.	BREYTING.	AF
1	12.01.17	Gestahús færð 60 cm frá eldra húsi, breyta forsteyptum steinum í grunni og gluggum breytt.	SV
2			
3			
4			
5			

<b>Borgarleyrnir 19</b> Grímsnesi og Grafningshreppi Gestahús		<b>TÆKNIPJÓNUSTA SÁ ehf</b> HAFNARGATA 60 230 KEFLAVÍK S: 421-5105 sigurdur@t-sa.is	
Aðaluppdráttur		hannað	teiknað
Útlit og skráningartafla		ÞF / SV	SV
SIGURÐUR ÁSGRÍMSSON KT. 161161-2929 MTFI		yfirfarið	dags
<i>Sigurður Ásgrímsson</i>		SÁ	29.08.2016
TÖLVUHEITI: G:\AA-verk nr\Verk 902\03. Gögn í vinnslu. ACAD Teikningar (Arkitekt-Verkfræði)\Arkitekt\Cad		mkv.	nr.
		1:100	902002

0683