

SKÝRINGAR:

ÖLL VINNA SKAL VERA Í SAMRÆMI VIÐ TEIKNINGAR ÞESSAR, KRÖFUR BYGGINGARREGLUGERÐAR OG VIÐEIGANDI STAÐLA.

TRYGGJA SKAL STÖÐUGLEIKA MANNVIRKJA Á ÖLLUM STIGUM VERKSINS MEÐ TÍMABUNDNUM STÍFINGUM, FESTINGUM EÐA Á ANNAN VIÐURKENNDAN HÁTT.


ÖLL MÁL ERU í mm. HÆÐARKÓTAR ERU í METRUM

STÁL MERKT K ER KAMBSTÁL OG SKAL VERA B500C SAMKVÆMT NS 3576-3 EÐA B500B SAMKVÆMT FS ENV 10080:1995. FRÁGANGUR JÁRNA SKAL VERA SAMKVÆMT ÍST EN 1992-1-1:2004/NA:2010. STEYPUHULA SKAL HVERGI VERA MINNI EN 25 mm.


STEINSTEYPA, GÆÐI, MEÐFERÐ OG PRÓFANIR SKULU VERA Í SAMRÆMI VIÐ ÍST EN 206-1:2000. STYRKLEIKAFLOKKUR SKAL VERA C30. LOFTINNIHALD 5-7%. V/S HLUTFALL <0,55

GRUNNMYND
Mkv. 1:50

GRUNNBENDING PLOTUKANTI

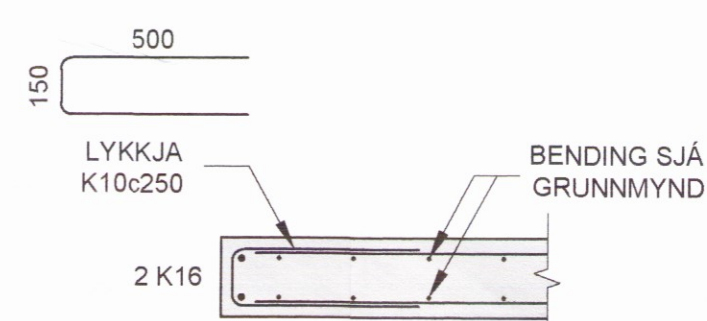


ALMENNT SNIÐ Í PLOTUKANT
Mkv. 1:20

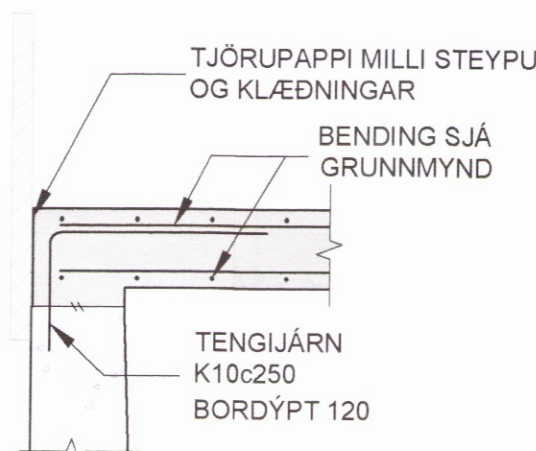


SNIÐ 6
Mkv. 1:20

S1 VEGGSÚLA 200x1000

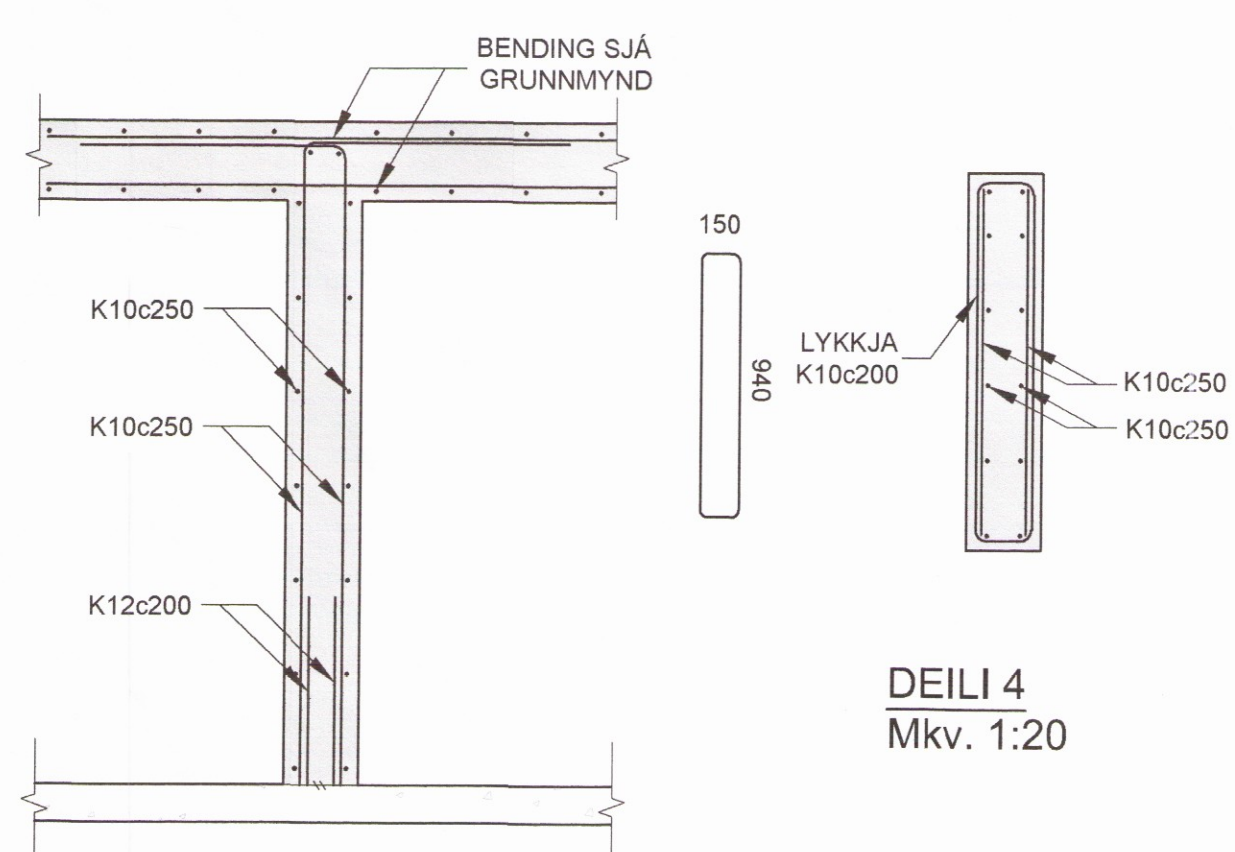


SNIÐ 3
Mkv. 1:20

S2 SÚLA Ø250

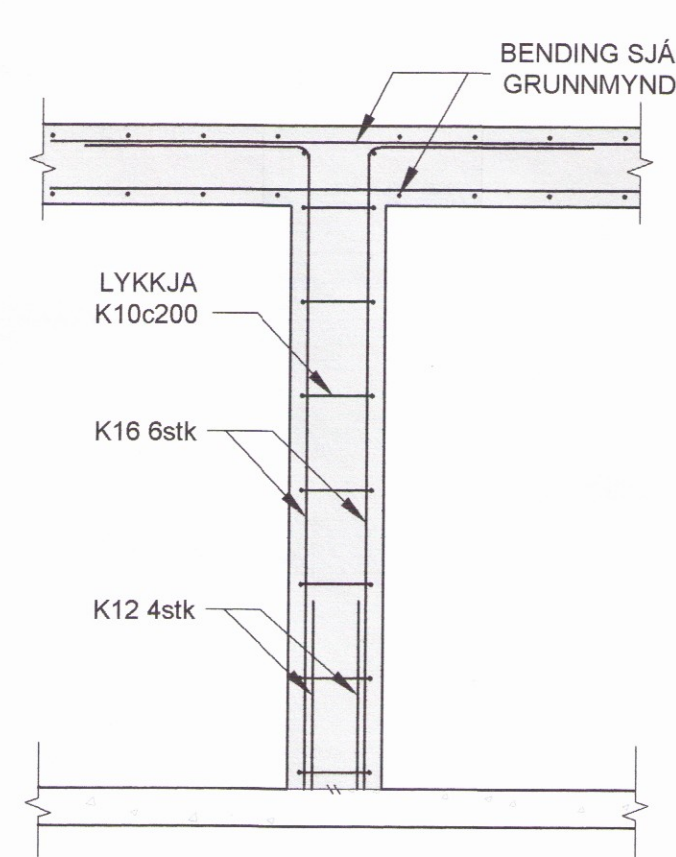

SNIÐ 5
Mkv. 1:20

DEILI 4
Mkv. 1:20

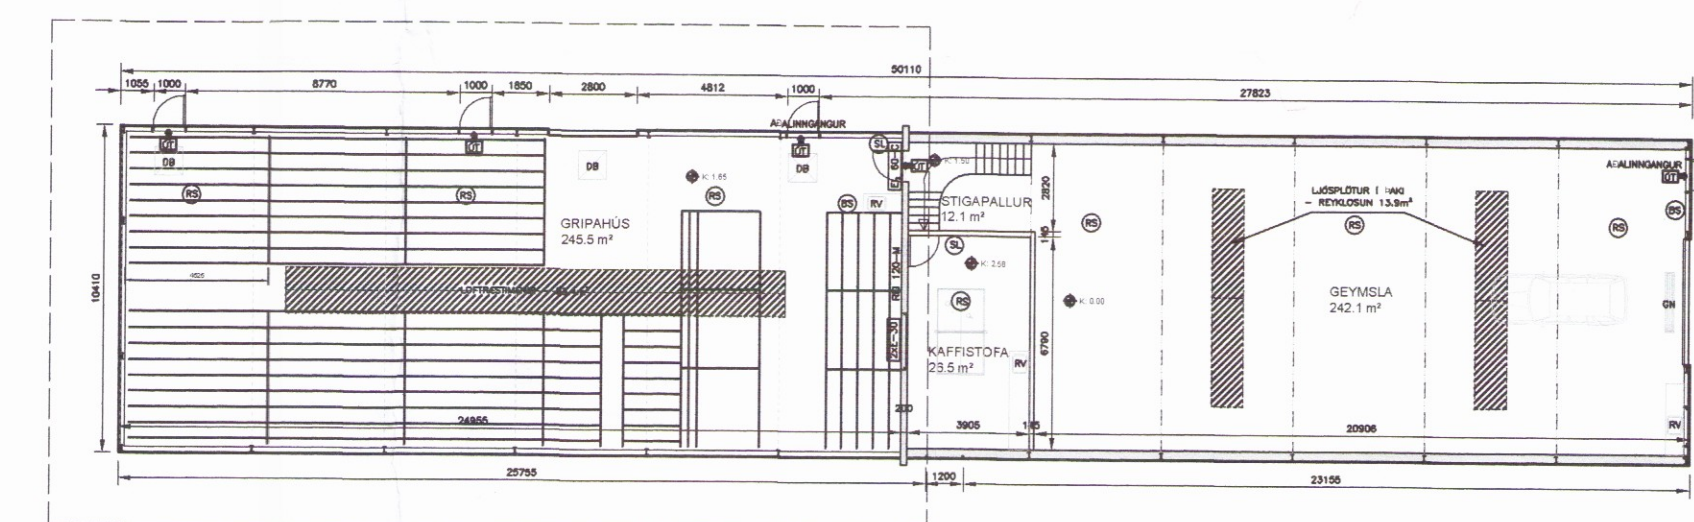

AFMÖRKUN UPPDRÁTTAR
Ekki í kvarða

HÖNNUÐUR *Sigurður U. Sigurðsson* 290772-4279

HÖNNUNARSTJÓRI *Sig. U. Sig.*

ÞRÁNDARHOLT - GRIPAHÚS, GEYMSLA

SIGURÐUR UNNAR SIGURÐSSON 290772-4279 VERKFRÆÐINGUR

BURÐARVIRKI - PLATA GRIPAHÚSI
GRUNNMYND - SÉRMYNDIR