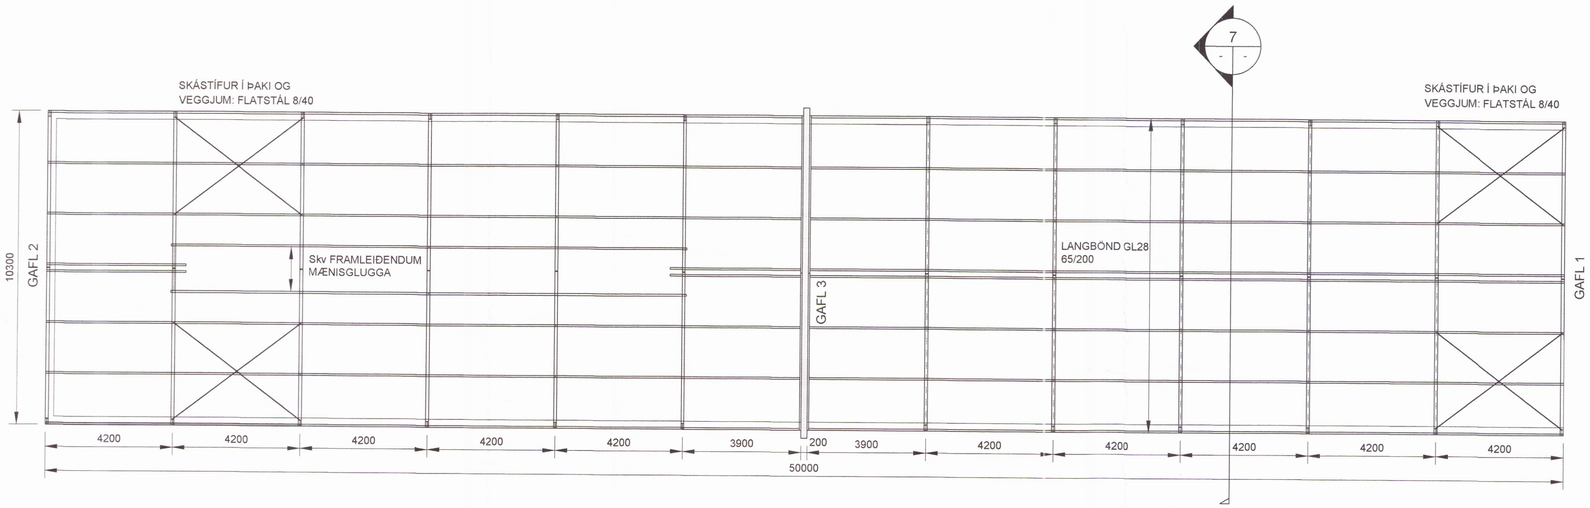

GRUNNMYND - Mkv. 1:100

SKÝRINGAR

ÖLL VINNA SKAL VERA Í SAMRÆMI VIÐ TEIKNINGAR ÞESSAR, KRÖFUR BYGGINGARREGLUGERÐAR OG VIÐEIGANDI STAÐLA.

TRYGGJA SKAL STÖÐUGLEIKA MANNVIRKJA Á ÖLLUM STIGUM VERKSINS MEÐ TÍMABUNDNUM STÍFINGUM, FESTINGUM EÐA Á ANNAN VIÐURKENNDAN HÁTT.

ÖLL MÁL ERU Í mm. HÆÐARKÓTAR ERU Í METRUM

STEINSTEYPT VIRKI: SJÁ TEIKNINGU B02

LÍMTRÉ SKAL VERA AF STYRKLEIKAFLOKKI GL28 SAMKV. EN 1194:1999 TIMBUR SKAL ALLT STANDAST KRÖFUR SEM GERÐAR ERU TIL TIMBURS AF STYRKLEIKAFLOKKI C18 SAMKVÆMT EN 338:1995.

ALLIR NAGLAR OG FESTIJÁRN SKULU VERA HEIT-GALVANHÚÐUÐ EÐA ÚR RYÐFRÍU STÁLI. BOLTAR SKULU VERA AF GÆÐAFLOKKI 8.8, HEITGALVANHÚÐAÐIR.

STÁLVIRKI SKAL EKKI VERA AF LAKARI GÆÐAFLOKKI EN S275 SAMKVÆMT DS/EN 10113

F: MERKIR FESTING

Skipulags- og byggingarfulltrúi Uppsveita bs.
Yfirfarið
10. feb. 2017
Byggingarfulltrúi

FESTINGAR
Mkv 1:5

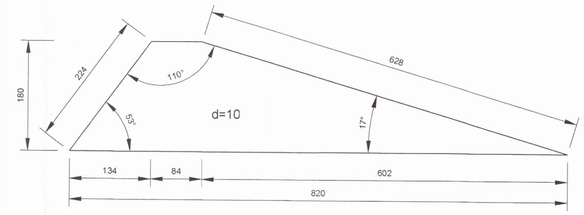

F2: STYRKING Í SPERRUKVERK

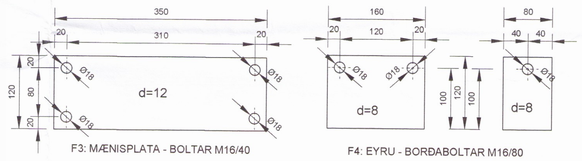

F3: MÆNISPLATA - BOLTAR M16/40

F4: EYRU - BORÐABOLTAR M16/80

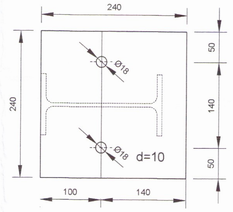

F1: ENDAPLATA - INNLÍMDIR BOLTAR M16/250

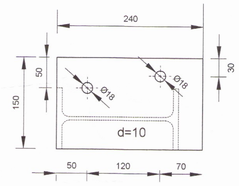

F1: ENDAPLATA GAFLSPERRUR - INNLÍMDIR BOLTAR M16/250

F5: FLATSTÁLSVINKILL d=8
BORÐABOLTI M16/120

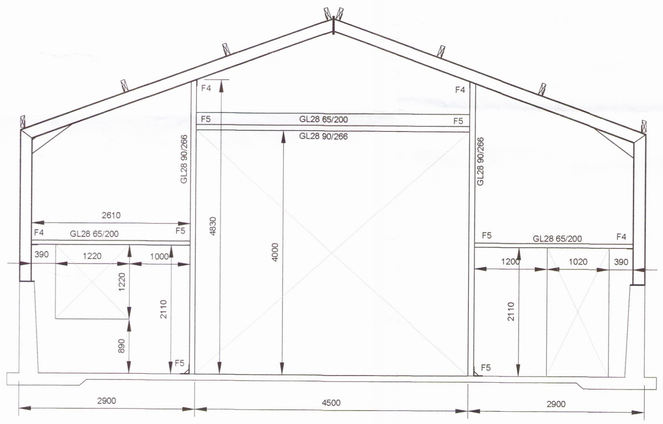

ÁSÝND GAFL 1 - Mkv. 1:50

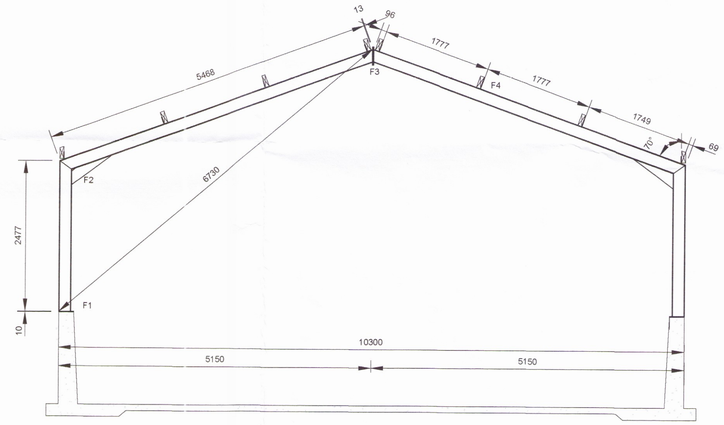

SNIÐ 7 - Mkv. 1:50

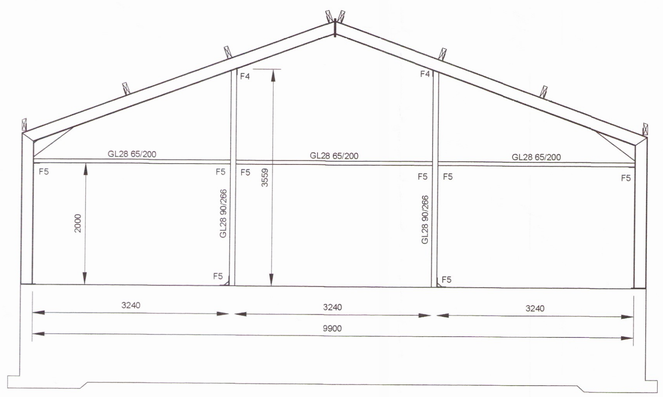

ÁSÝND GAFL 2 - Mkv. 1:50

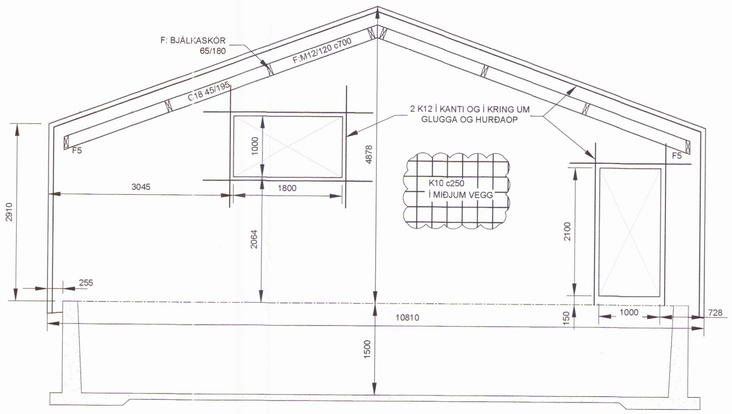

ÁSÝND GAFL 3 - Mkv. 1:50

HÖNNUÐUR Sigurður U. Sig 290772-4279

HÖNNUNARSTJÓRI Sig U. Sig

ÞRÁNDARHOLT - GRIPAHÚS, GEYMSLA

SIGURÐUR UNNAR SIGURÐSSON 290772-4279 VERKFRÆÐINGUR

BURÐARVIRKI - VEGGIR OG ÞAK
GRUNNMYND - SÉRMYNDIR

HANNAÐ/TEIKNAÐ: SUS DAGS: 24.01.2017 MKV: 1:5 / 1:50 / 1:100 Á A1 TEIKN. NR: B03

6005