



Upprunalegur höfundur:

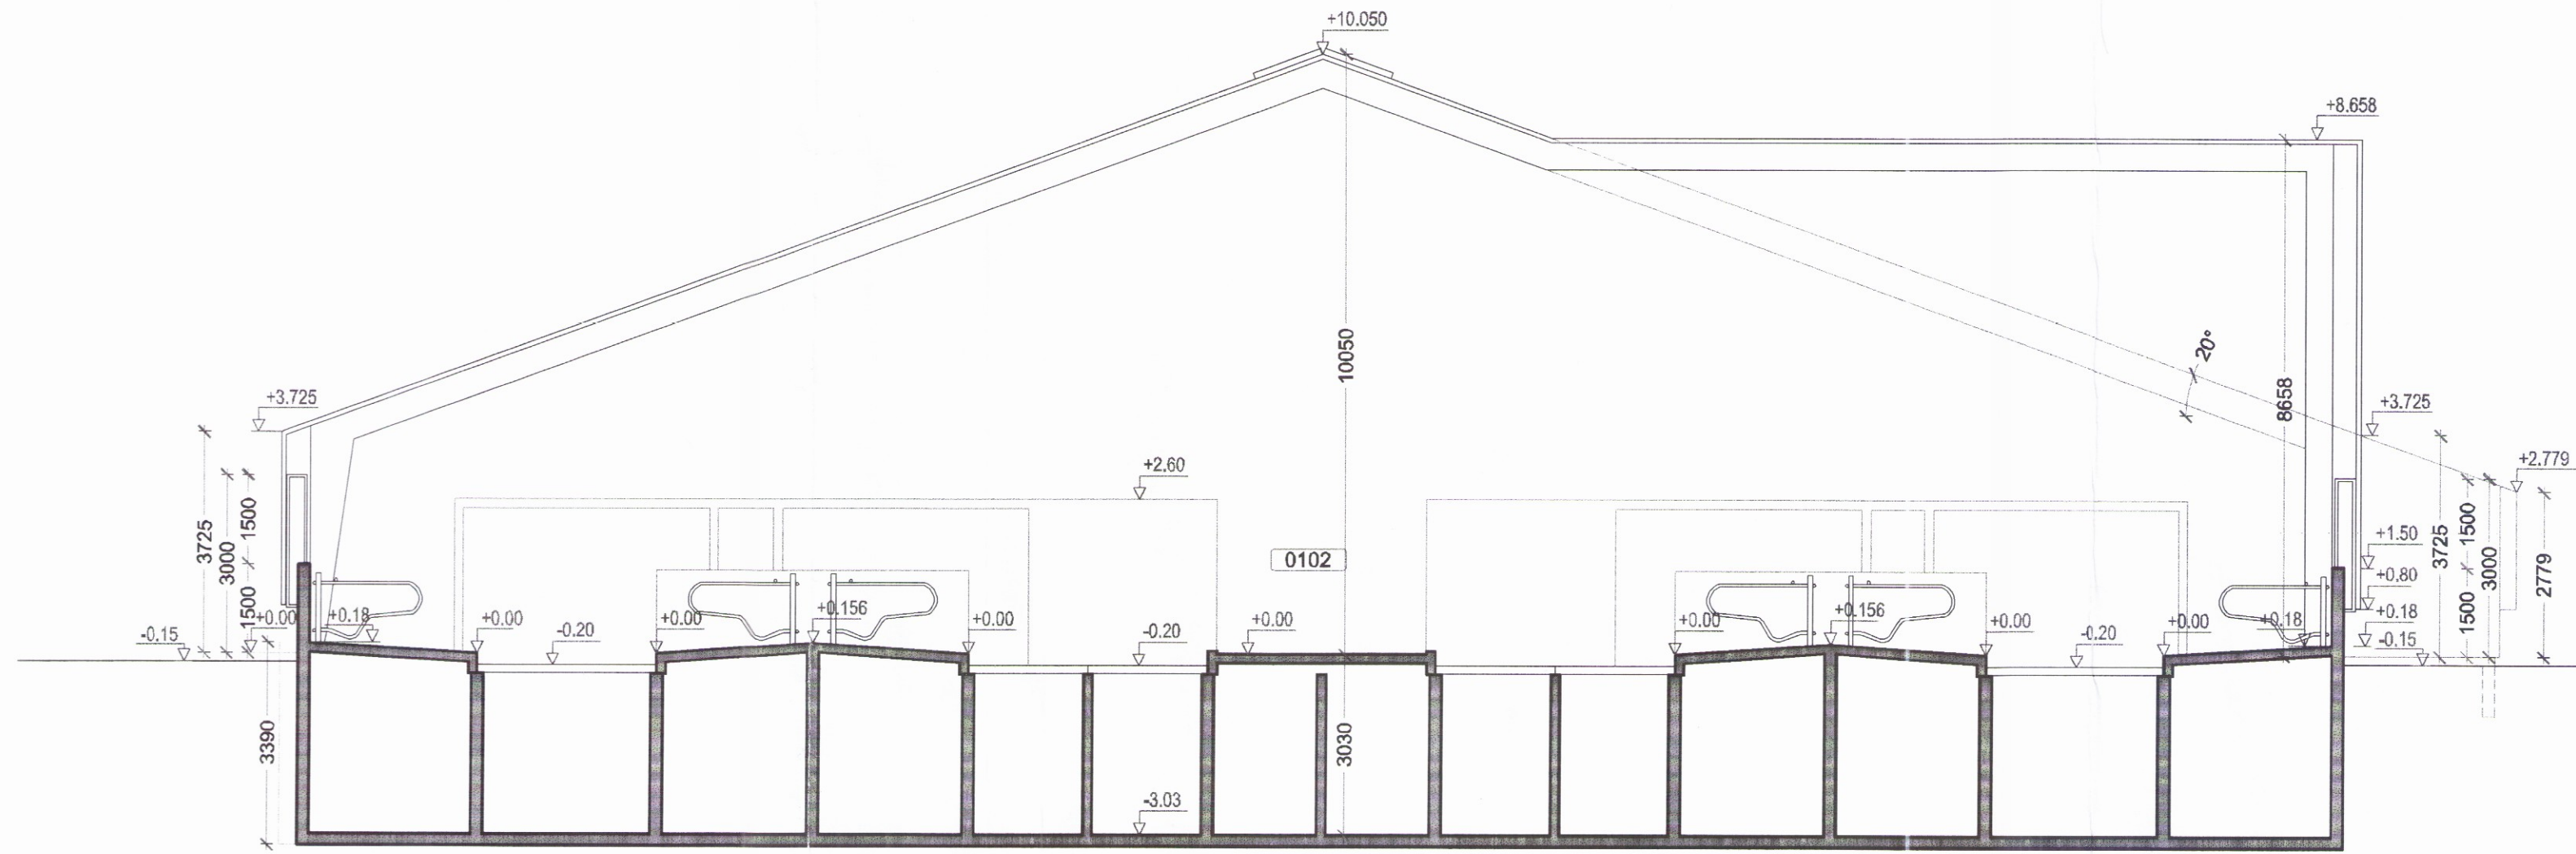

SNID A-A
MKV 1:100

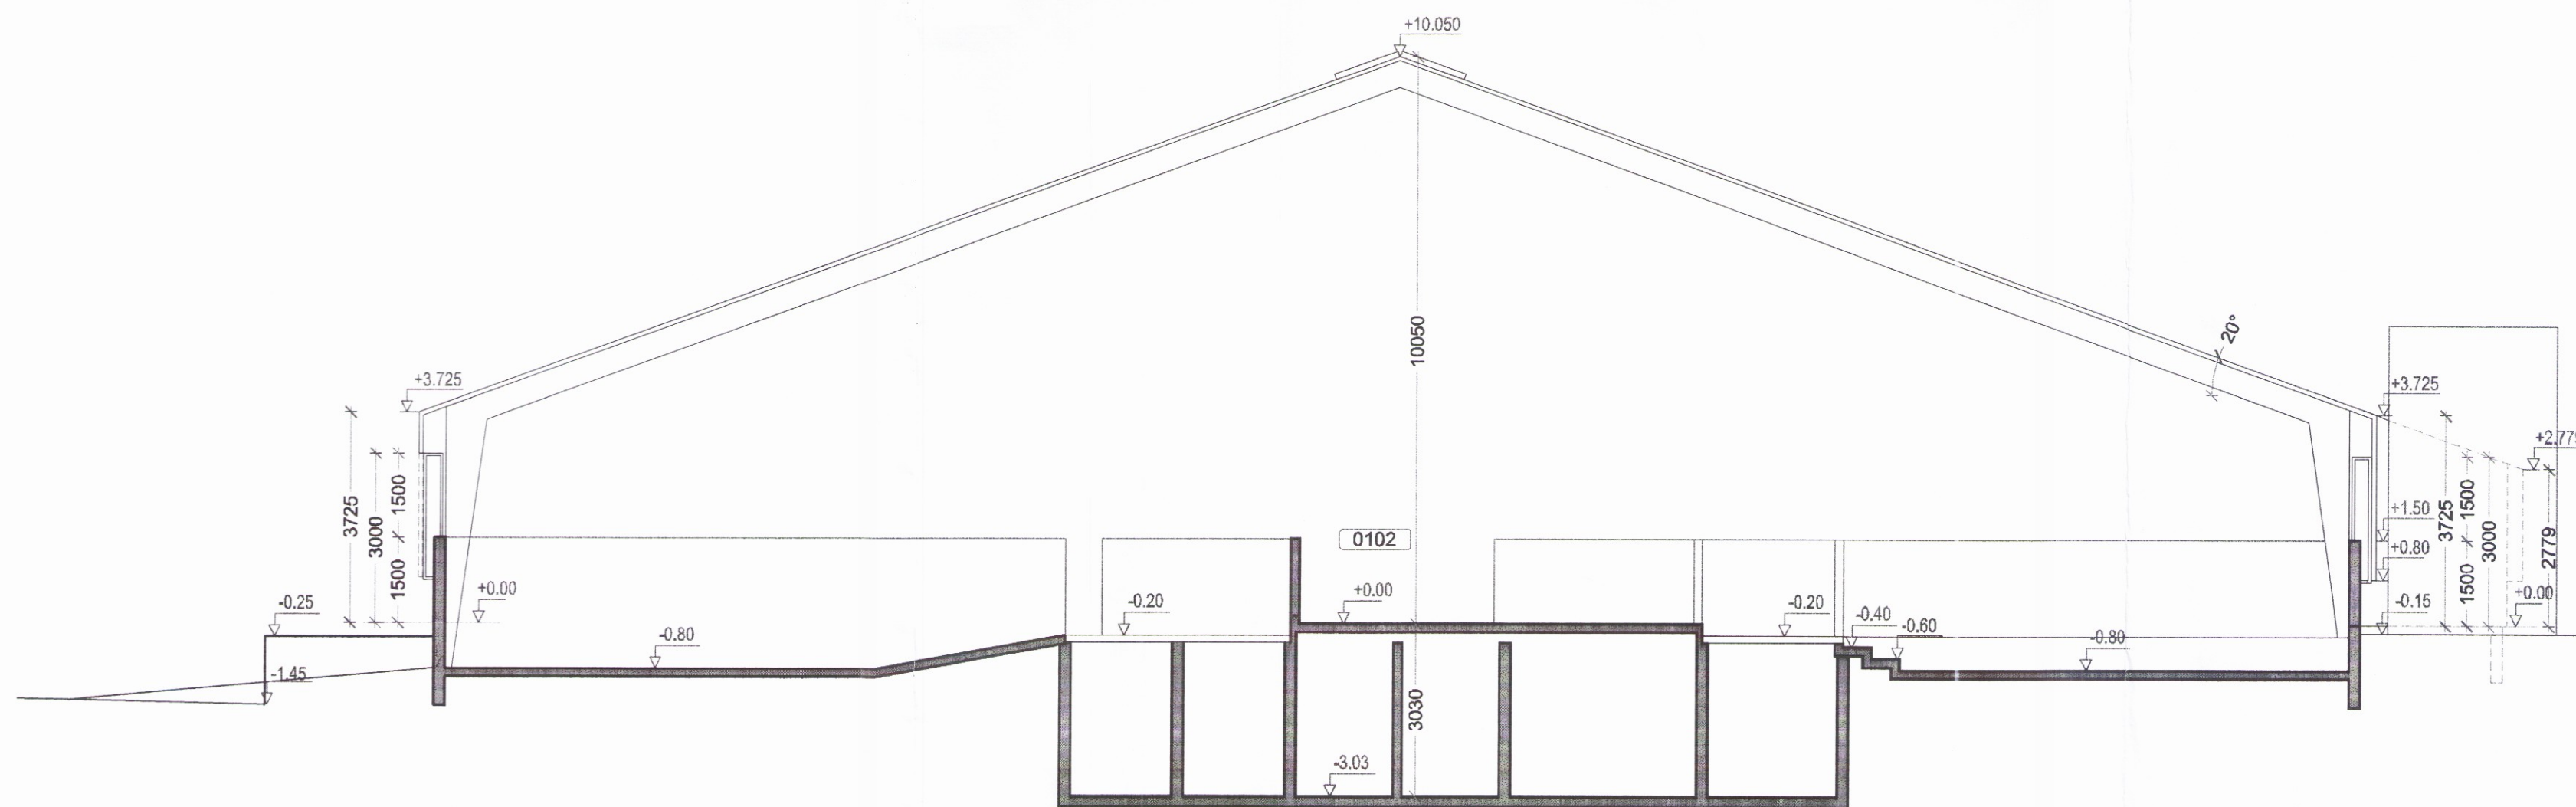

SNID B-B
MKV 1:100




1	Utgáfa aðaluppdráttar	26.06.2015	ÁEG	JSE
Dsg.	Bygging / Breyting	Dags.	Talman	Yfirfarið

Anar Bjarni Eiríksson
 VERKKAUPI / EIGANDI
FJÖS - GUNNBJARNARHOLT
 TEGUND VERKS

GUNNBJARNARHOLT
 GATASTAÐSETNING

ADALUPPDRATTUR	LANDNÚMÉR:	166549
ÞVERSNIÐ A-A	STAÐGR.:	8720-4-00026000
ÞVERSNIÐ B-B	MPL.:	—
—	MKV.:	1:100
—	BLADSTÆRÐ:	A1
—	ÚTGÁFA DAGS:	26.06.2015
—	TEIKNAD:	ÁEG
—	YFIRFARIÐ:	JSE

1504	307 - 1
VERNR.	ÞAENR. ÚTGÁFA

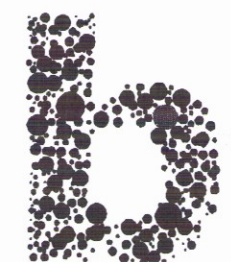

Jón Stefnir Einarsson
 Jón Stefnir Einarsson FAI
 kt. 270876-3609

BATTERÍÐ | ARKITEKTAR
 Hvalayrarbraut 32 | 220 Hafnarfjörð | Sí: 54 54 700 | batteri@arkitekt.is | www.arkitekt.is

© BATTERÍÐ | ARKITEKTAR
 ÖLL AÐFOT OG AFÞRITTUN TÆKNINGAR AÐ HLUTA EISA | HELDUR ER HÁÐ BÖRPLEGU LEYFI HÖFUNDA