




Upprunalegur höfundur:

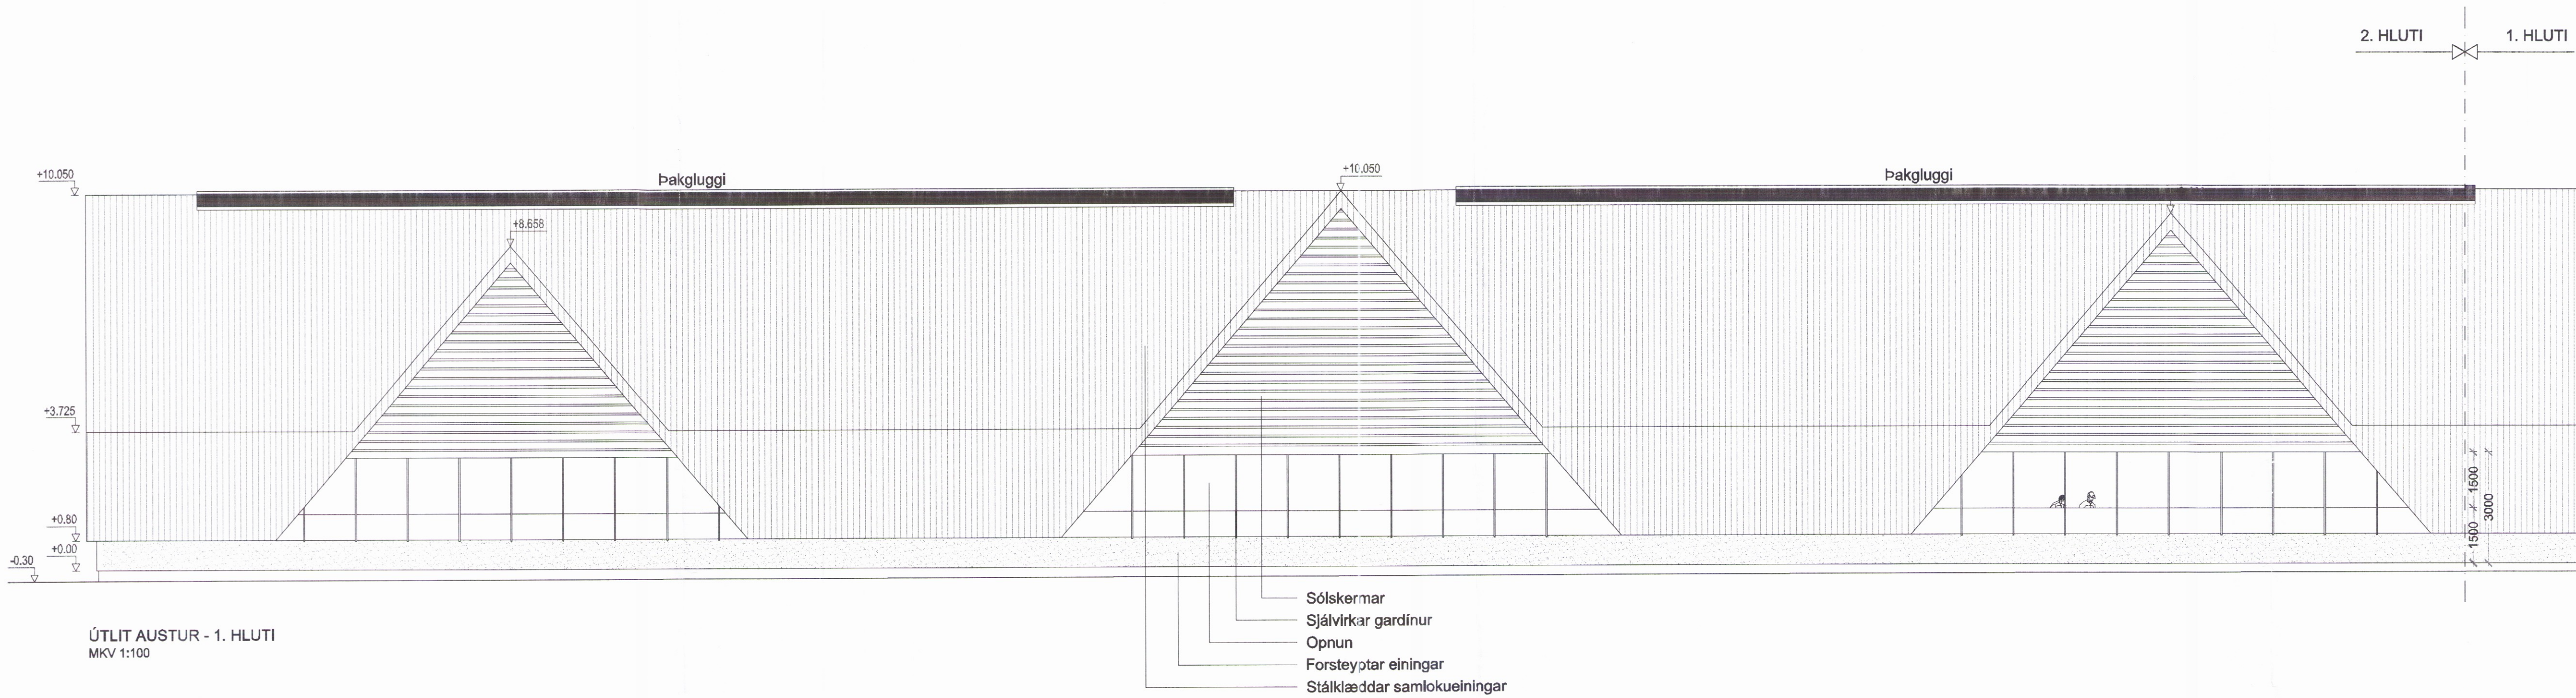

ÚTLIT AUSTUR - 1. HLUTI
 MKV 1:100

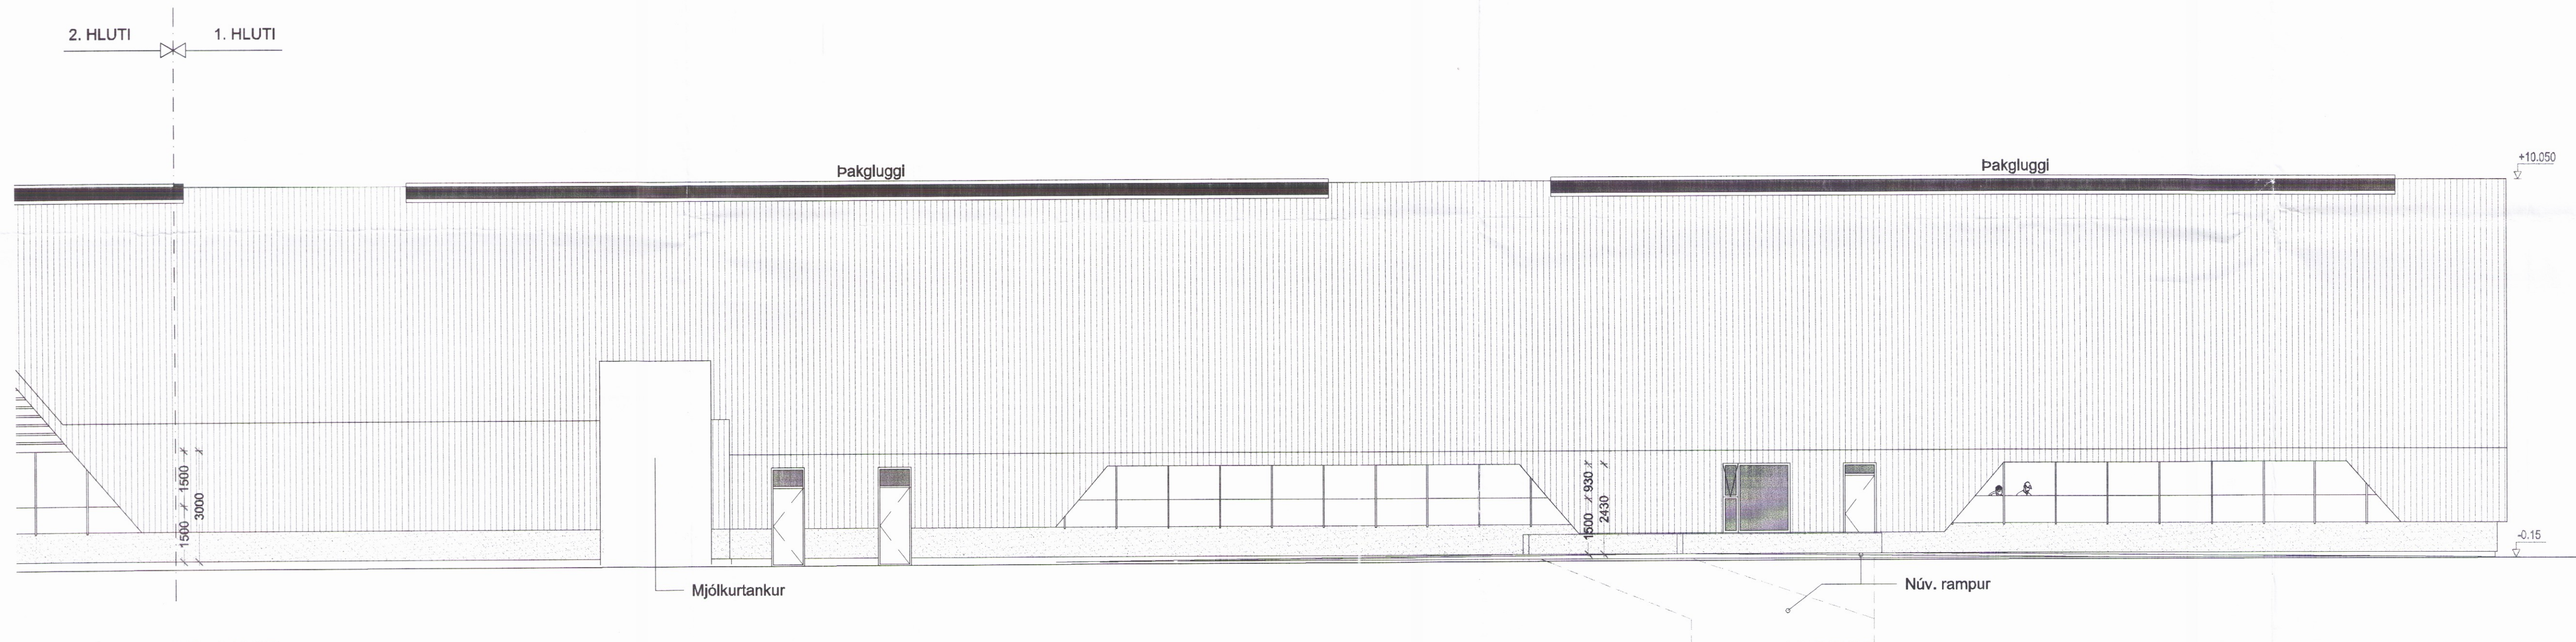

ÚTLIT AUSTUR - 2. HLUTI
 MKV 1:100

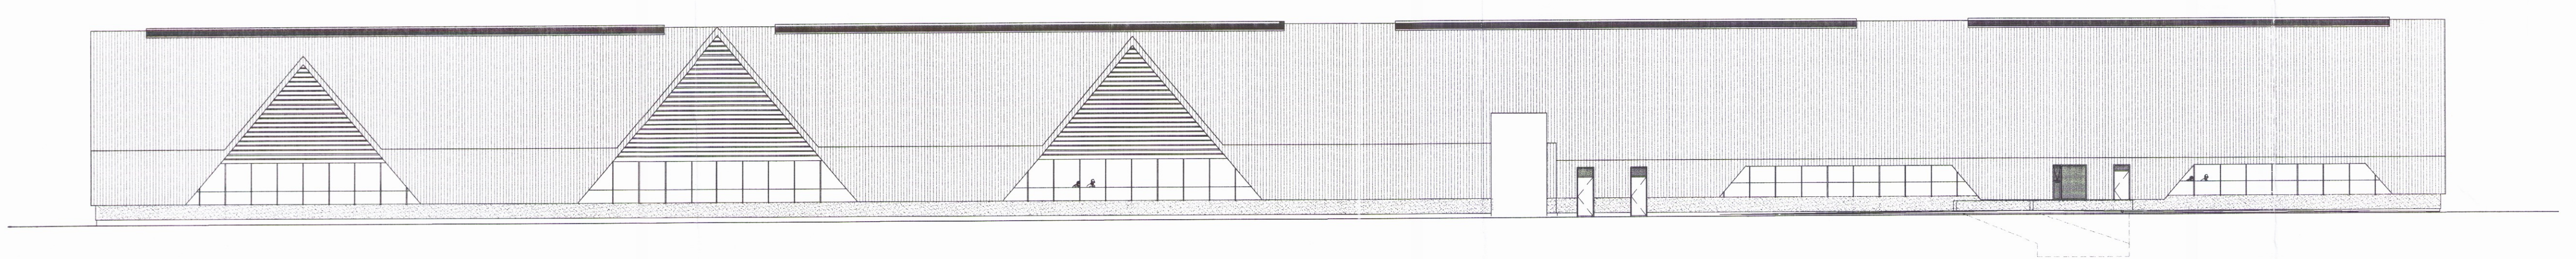

ÚTLIT AUSTUR - YFIRLITSMYND
 MKV 1:200

1	1. útgáfa aðaluppdráttar	26.06.2015	ÁCO	JSE
Úp.	Stofngj. / Breyting	Dags.	Talmennt	Yfirlit

Arnar Bjarni Eiríksson
 VERKSAMUR / EIGANDI
FJÓS - GUNNBJARNARHOLT
 TEGUND VERKS
GUNNBJARNARHOLT
 GATASTAFSETNING
ADALUPPDRÁTTUR
 ÚTLIT AUSTUR
 MKV.: 1:100
 BLADSTÆRÐ: A1
 ÚTGÁFA DAGS: 26.06.2015
 TEIKNÁMND: JSE/ÁEG
 YFIRFARIÐ: JSE

1504 **308 - 1**
 VERNR. RABNR. ÚTGÁFA

Jón Stefán Einarsson
 Jón Stefán Einarsson FAI
 kt: 270976-3609

BATTERIÐ | ARKITEKTAR
 Hvalayrarbraut 32 | 220 Hafnarfjörð | Sí: 54 54 700 | batteri@arkitekt.is | www.arkitekt.is

Jost. 0794