



Upprunalegur höfundur:

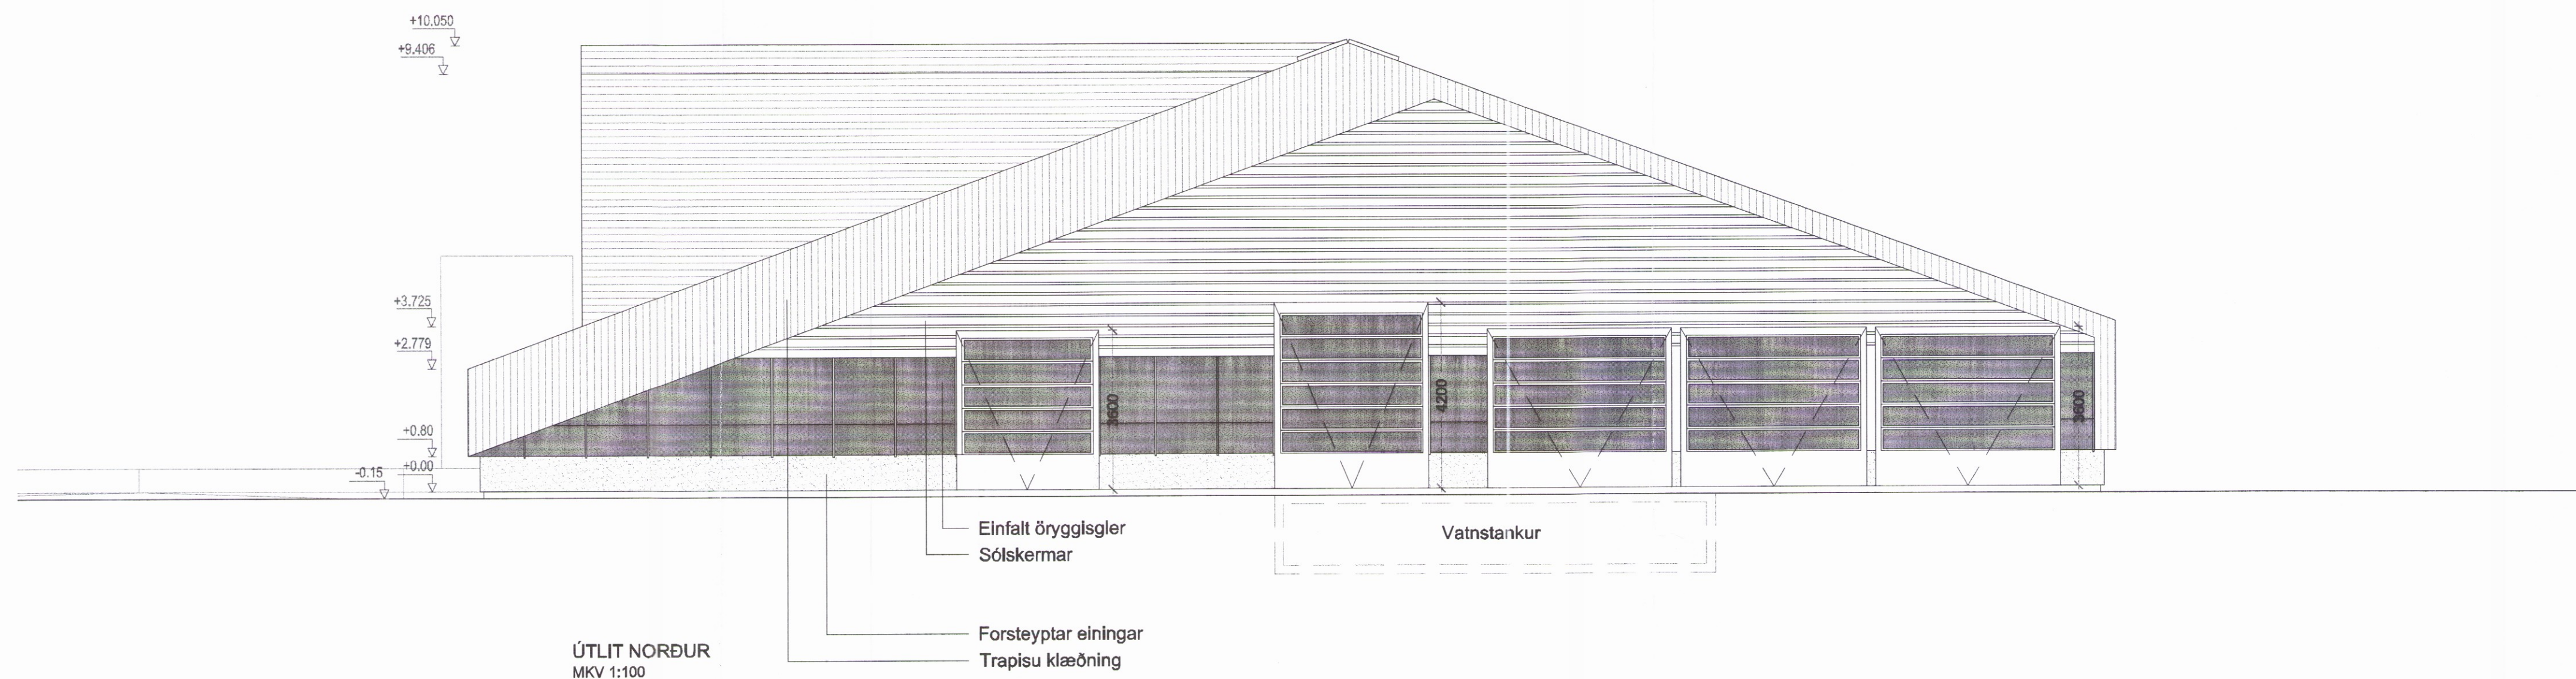

ÚTLIT NORÐUR  
MKV 1:100

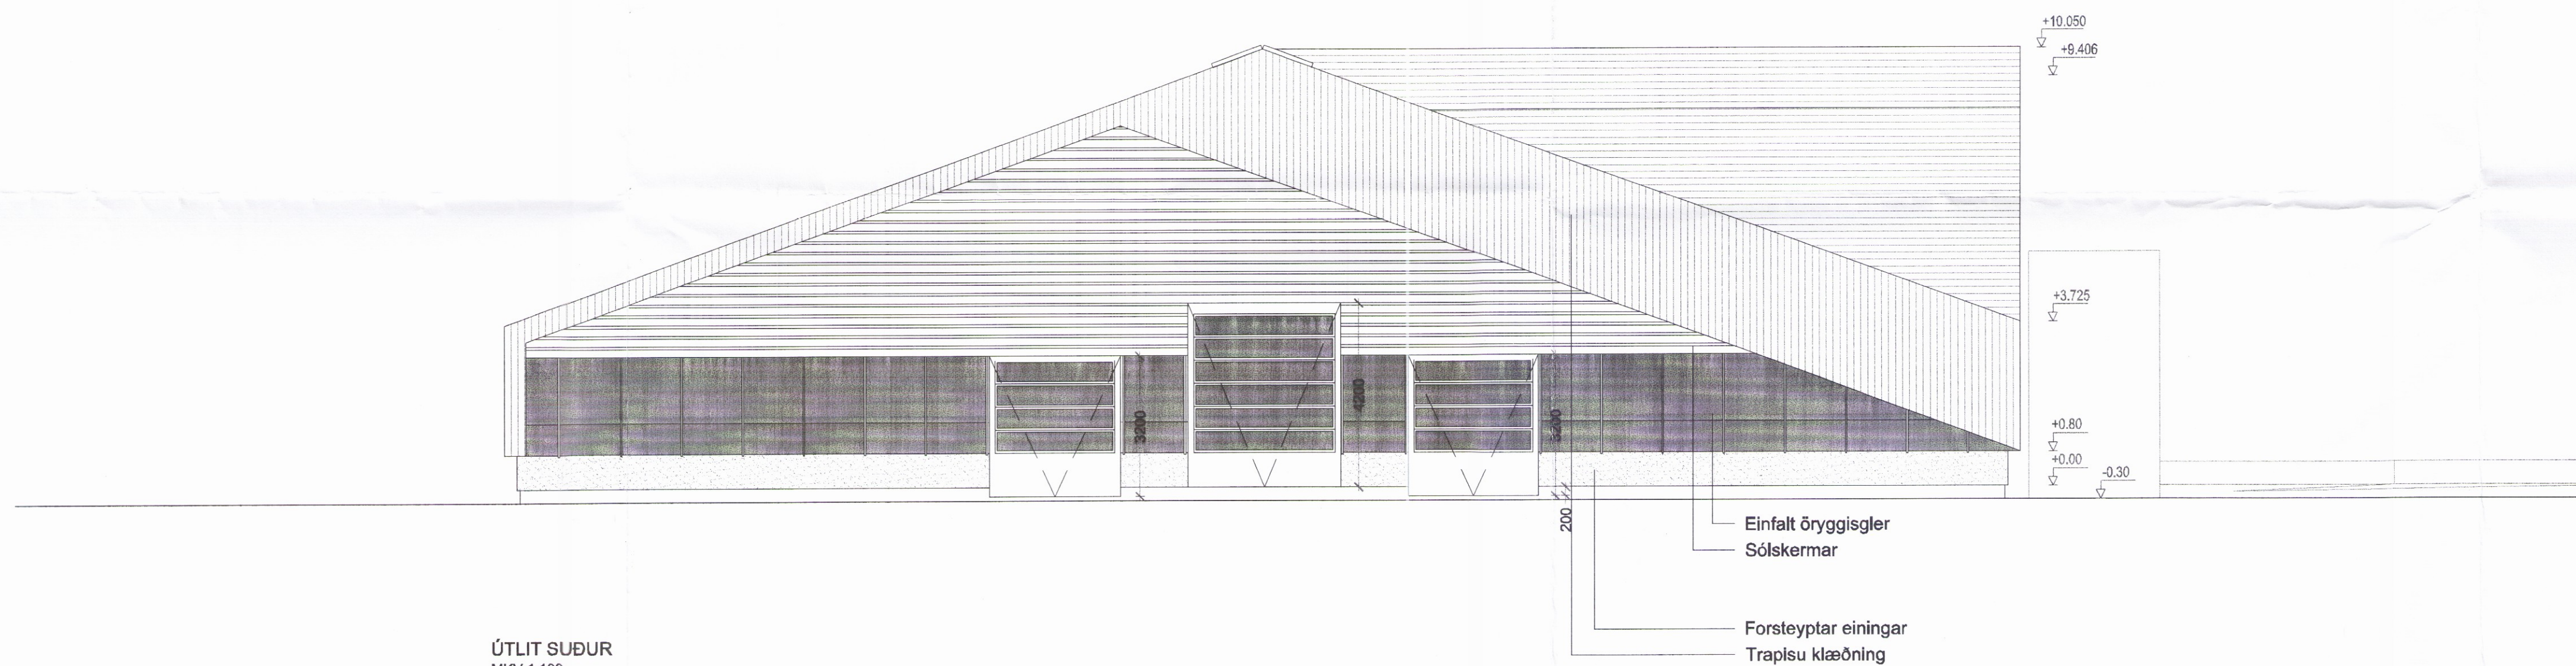

ÚTLIT SUÐUR  
MKV 1:100



1	Útlit aðaluppdráttar	28.06.2015	ÁEG	JSE
Óp.	Styrking / Breyting	Diagn.	Talman	Vísir

Amar Bjarni Eiríksson  
 VERKKAUPI/EGGANDI  
**FJÓS - GUNNBJARNARHOLT**  
 TEGUND VERKS  
 GUNNBJARNARHOLT  
 GATASTADSETNING

**ADALUPPDRATTUR** LANDNÚMÉR: 165549  
 STADGR.: 8720-4-00025000  
 ÚTLIT NORÐUR MHL: —  
 ÚTLIT SUÐUR MKV.: 1:100  
 — BLADSTJÆRÐ: A1  
 — ÚTGÁFA DAGS: 28.06.2015  
 TEIKNAD: JSE/ÁEG  
 YFIRFARID: JSE

**1504** **309 - 1**  
 VERNIR. RÆÐNR. ÚTGÁFA

*Jón Stefán Einarsson*  
 Jón Stefán Einarsson FAI  
 KI: 270978-3609

**BATTERÍD | ARKITEKTAR**  
 Hvaleyrarbraut 32 | 220 Hafnarfjörð | Sí: 54 54 700 | batteri@arkitekt.is | www.arkitekt.is  
 © BATTERÍD | ARKITEKTAR  
 ÖLL AFNOT OG AFRITUN TÆKNINGAR AD HLUTA EÐNA HIELD ER HÁÐ SKRIFLEGGU LEYFI HÖFUNDA

70.16 0795