



Skipulags- og byggingarfulltrúi úppveita ds.
Sampykkt
 30. SEPT. 2015
Árnir Þórhildur
 Byggingarfulltrúi


Upprunalegur höfundur:

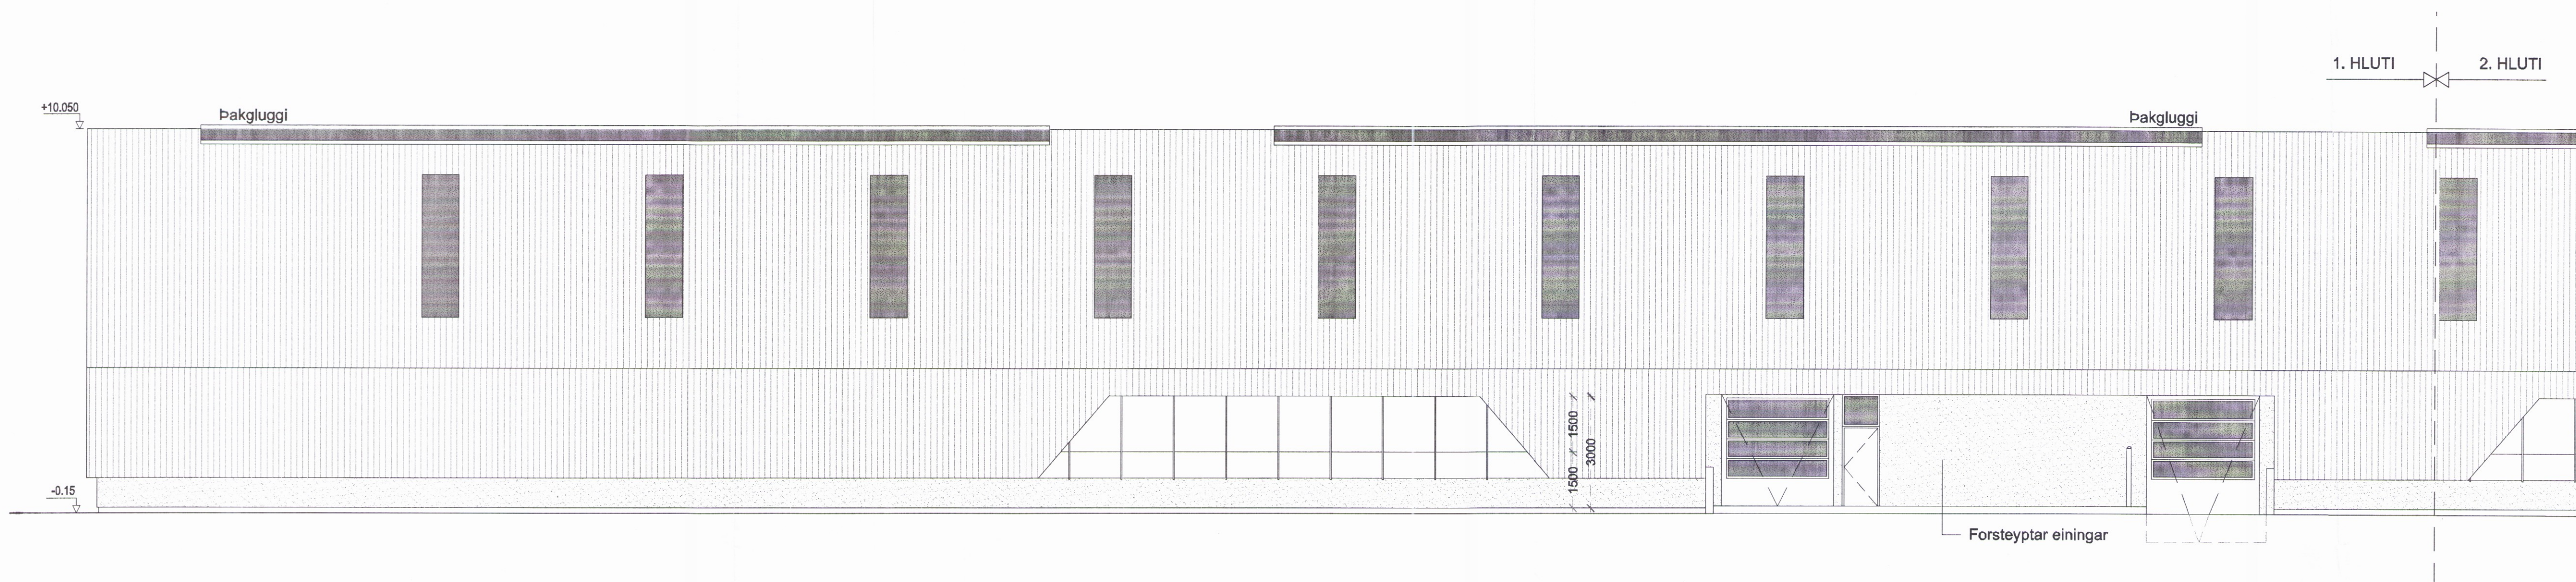

ÚTLIT VESTUR - 1. HLUTI
 MKV 1:100

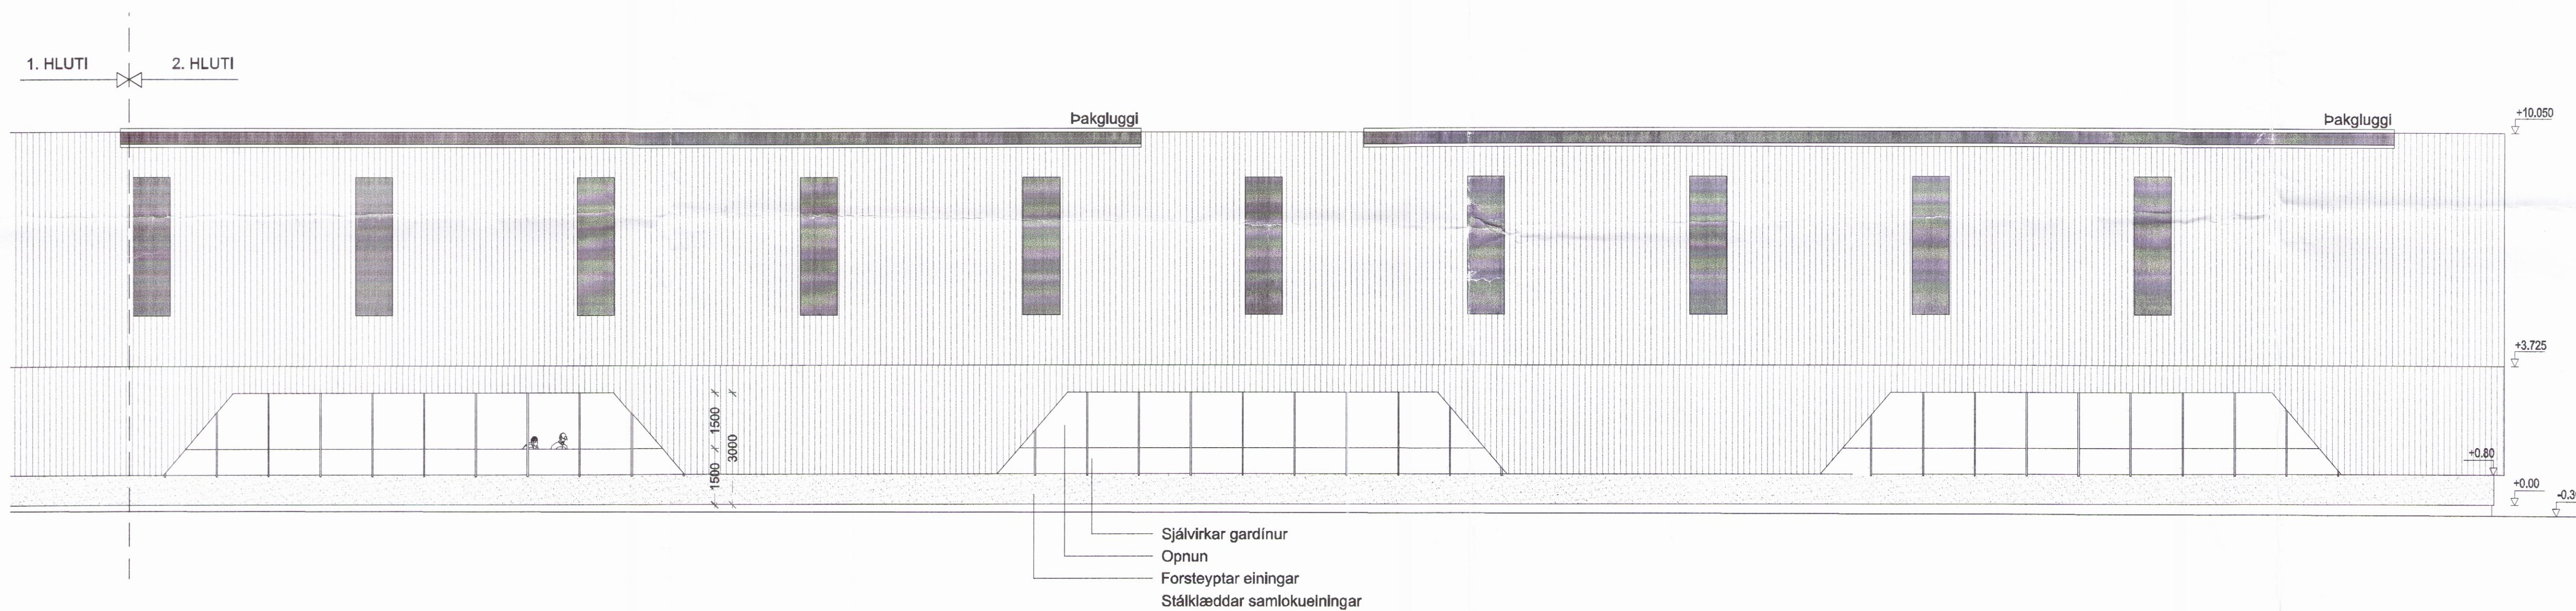

ÚTLIT VESTUR - 2. HLUTI
 MKV 1:100

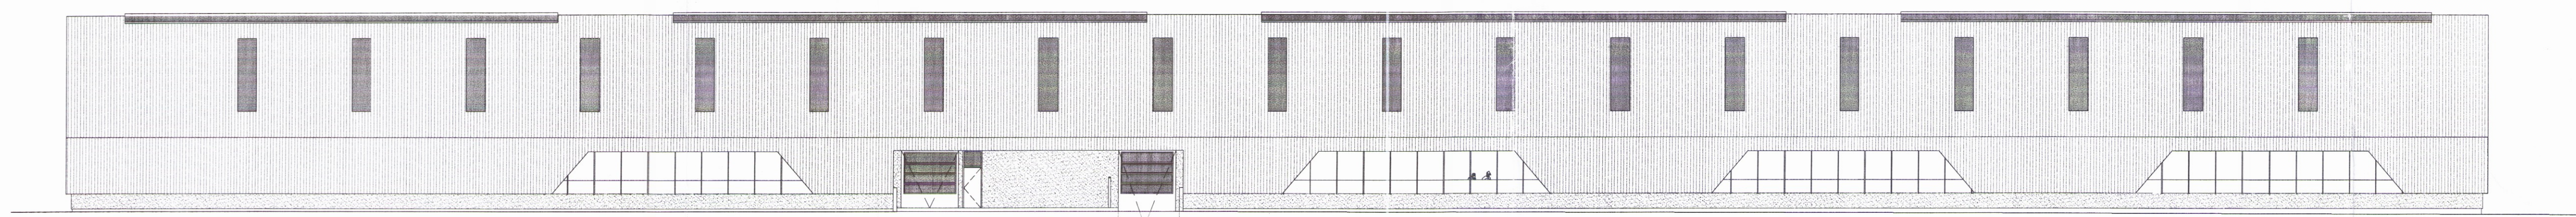

ÚTLIT VESTUR - YFIRLITSMYND
 MKV 1:200



1	Útgáfa aðskiptisrita	28.06.2015	AEG	JSE
Dep.	Styrking / Breyting	Dag.	Talrað	Yfirfarið

Amari Bjarni Eiríksson
 VERKSALPI / EIGANDI
FJÓS - GUNNBJARNARHOLT
 TEGUND VERKS
 GUNNBJARNARHOLT
 GATASTADSETNING

ADALUPPDRATTUR
 ÚTLIT VESTUR
 —
 —
 —

LANDNÚMÉR: 166549
 STADGR.: 87204-00025000
 MHL.:
 MKV.: 1:100
 BLADSTÆRD: A1
 ÚTGÁFA DAGS: 28.06.2015
 TEIKNAD: JSE/AEG
 YFIRFARID: JSE

1504 **310 - 1**
 VERNRK. RAENR. ÚTGÁFA



BATTERÍÐ | ARKITEKTAR
 Hvalayrarbrátt 32 | 220 Hafnarfjörð | Sí: 54 54 700 | batteri@arkitekt.is | www.arkitekt.is

© BATTERÍÐ | ARKITEKTAR
 ÖLL AFMÖT OG AFMÖTUNARTEKNIÐINGAR AÐ KLUTA EÐA | HEILD ER HÁÐ SPORLEGGU LEYTIÞJÓFUNGNA

7229 0796