


Skjaláskil og byggingarfulltrúi Ljósveita l.s.
Samþykkt
 17 OKT. 2012
Ámin Sól
 F. L. Byggingarfulltrúi

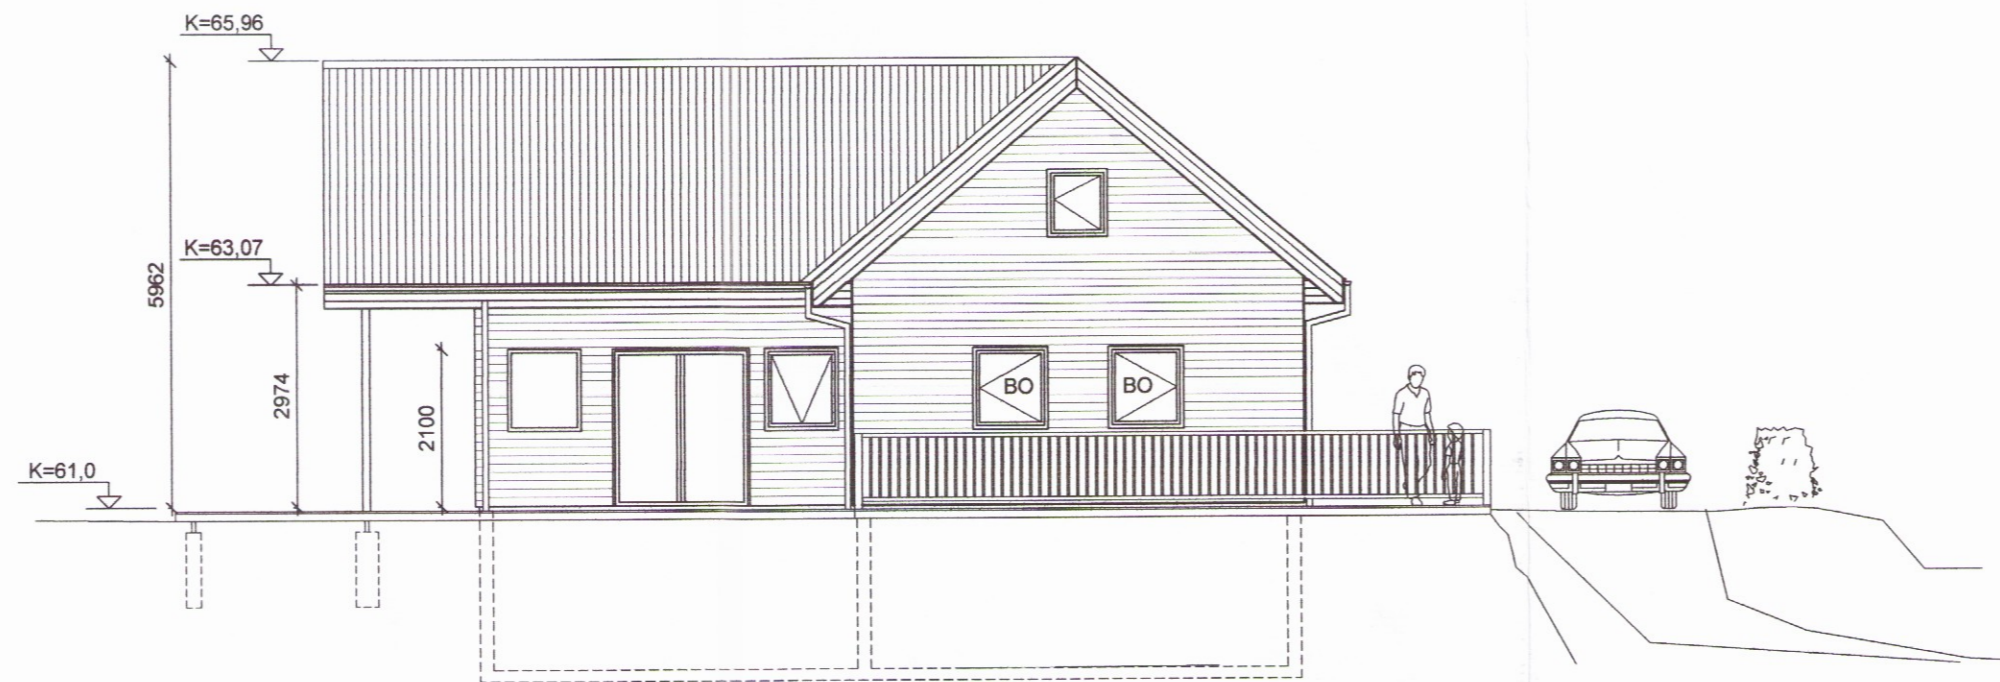

Suðurhlíð 1:100



Norðurhlíð 1:100

Formex ehf - Teiknistofa

Súluhöfða 17
 270 Mosfellsbær
 Kt: 641006-0170
 formex@simnet.is
 Gsm: 772-7733

Bjarni Þór Ólafsson

Bjarni Þór Ólafsson
 Byggingafræðingur B.Sc
 kt: 280769-3559

VERK:

Grjóthólsbraut 7
 Öndverðarnes í Grímsnesi

TEIKNING:

Útlit norður- og suðurhlíðar

TEIKNAD:
 19.07.2012 Br-2: 04.10.2012
 MÆLIKVARÐI:
 1:100

TEIKNINGARNR:

103

0812