




Skipulags- og byggingarfulltrúi Uppsveita bs.  
**Samþykkt**  
 17 OKT. 2012  
*Bjarni Þór Ólafsson*  
 Byggingarfulltrúi

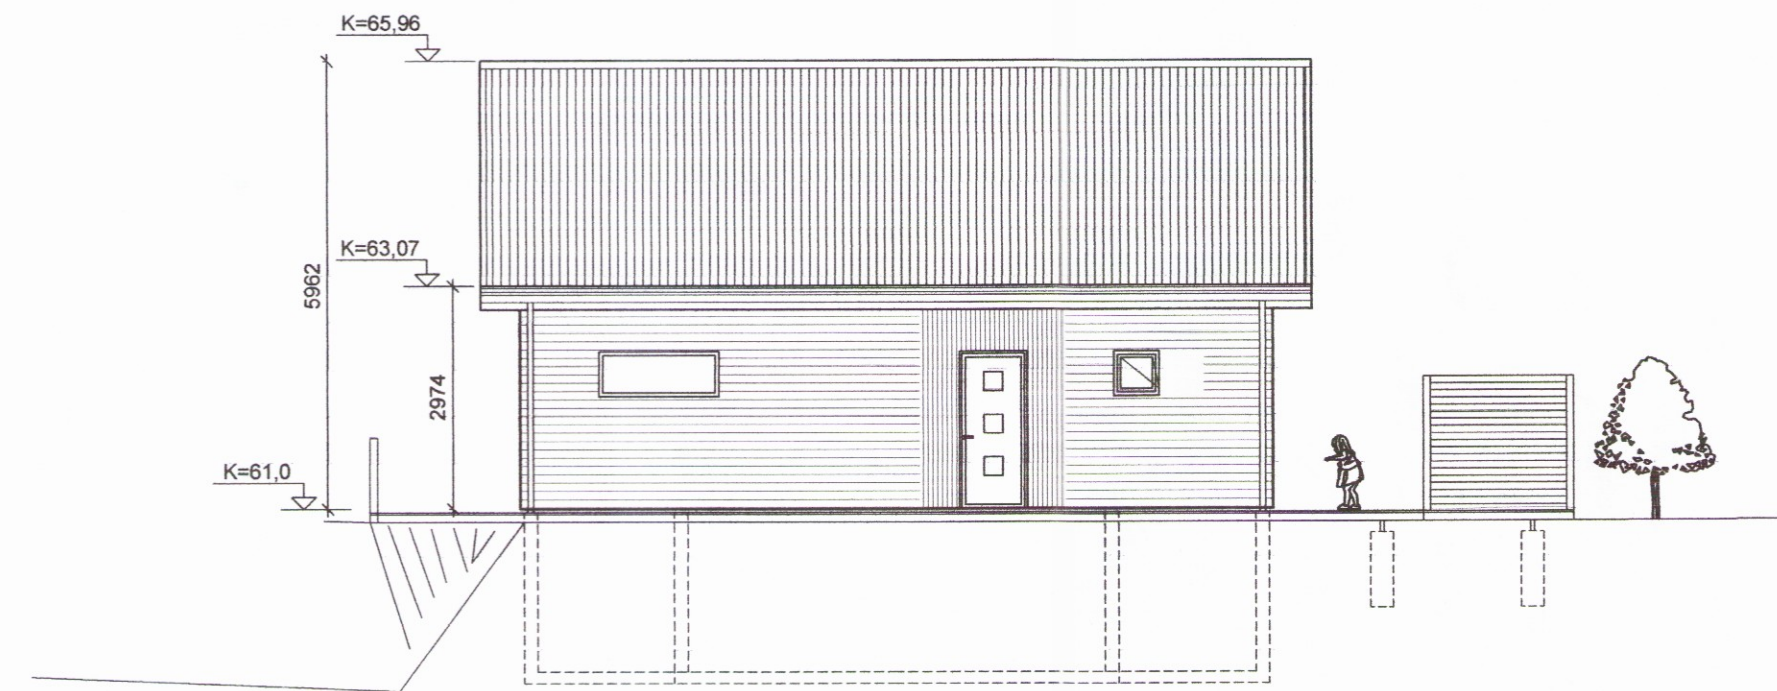

Austurhlíð 1:100

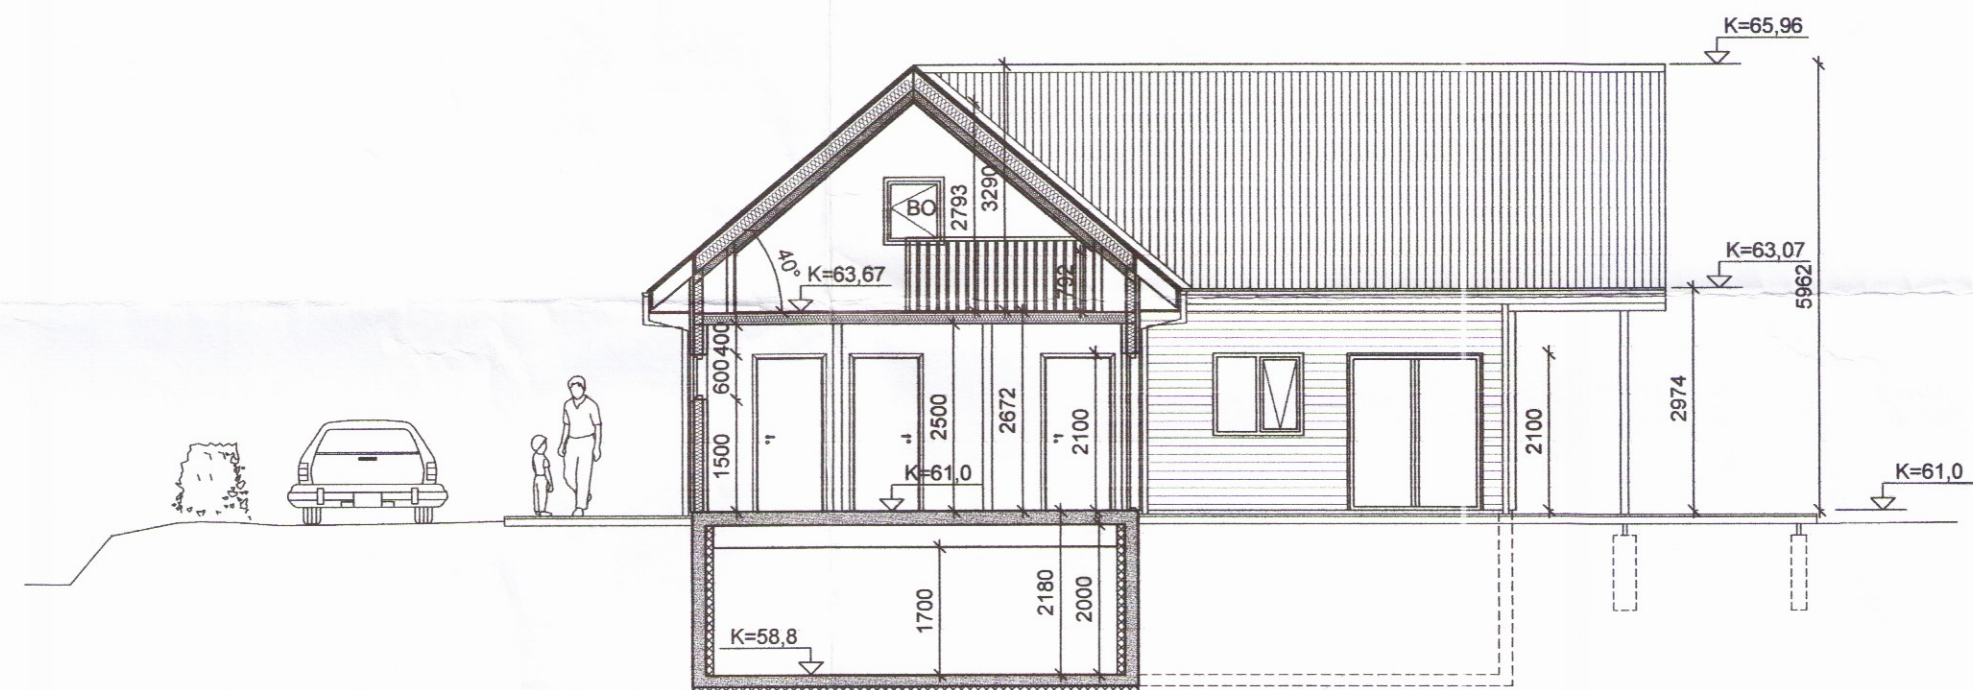

Sneiðing A-A 1:100

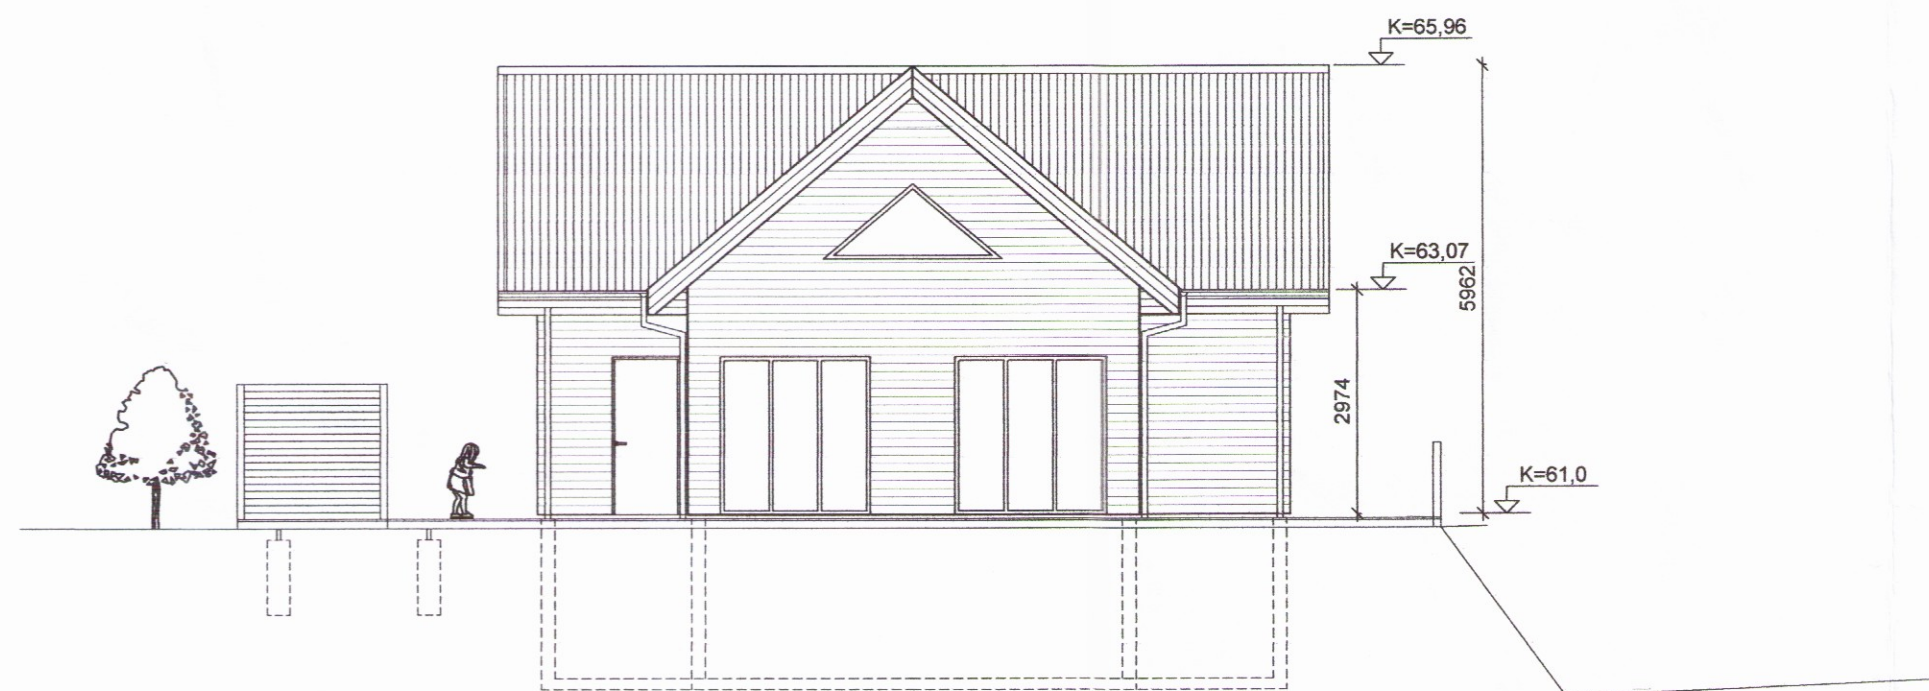

Vesturhlíð 1:100

Breyting: 17.12.2012

Niðrhengt loft í kjallara,  
lofthæð 1,7 m

**Formex ehf - Teiknistofa**

Súluhöfða 17  
 270 Mosfellsbær  
 Kt: 641006-0170  
 formex@simnet.is  
 Gsm: 772-7733

*Bjarni Þór Ólafsson*

Bjarni Þór Ólafsson  
 Byggingafræðingur B.Sc  
 kt: 280769-3559

VERK:

Grjóthólsbraut 7  
 Öndverðarnes í Grímsnesi

TEIKNING:

Útlit vestur- og austurhlíðar  
 Sneiðing A-A

TEIKNAD:

19.07.2012 Br-3: 12.11.2012

MÆLIKVÆÐI:  
 1:100

TEIKNINGARNR:

104