


Skipulags- og byggingarfulltrúi Uppsveita b.s.
Samþykkt
 17 OKT. 2012
Bjarni Þór Ólafsson
 Byggingarfulltrúi

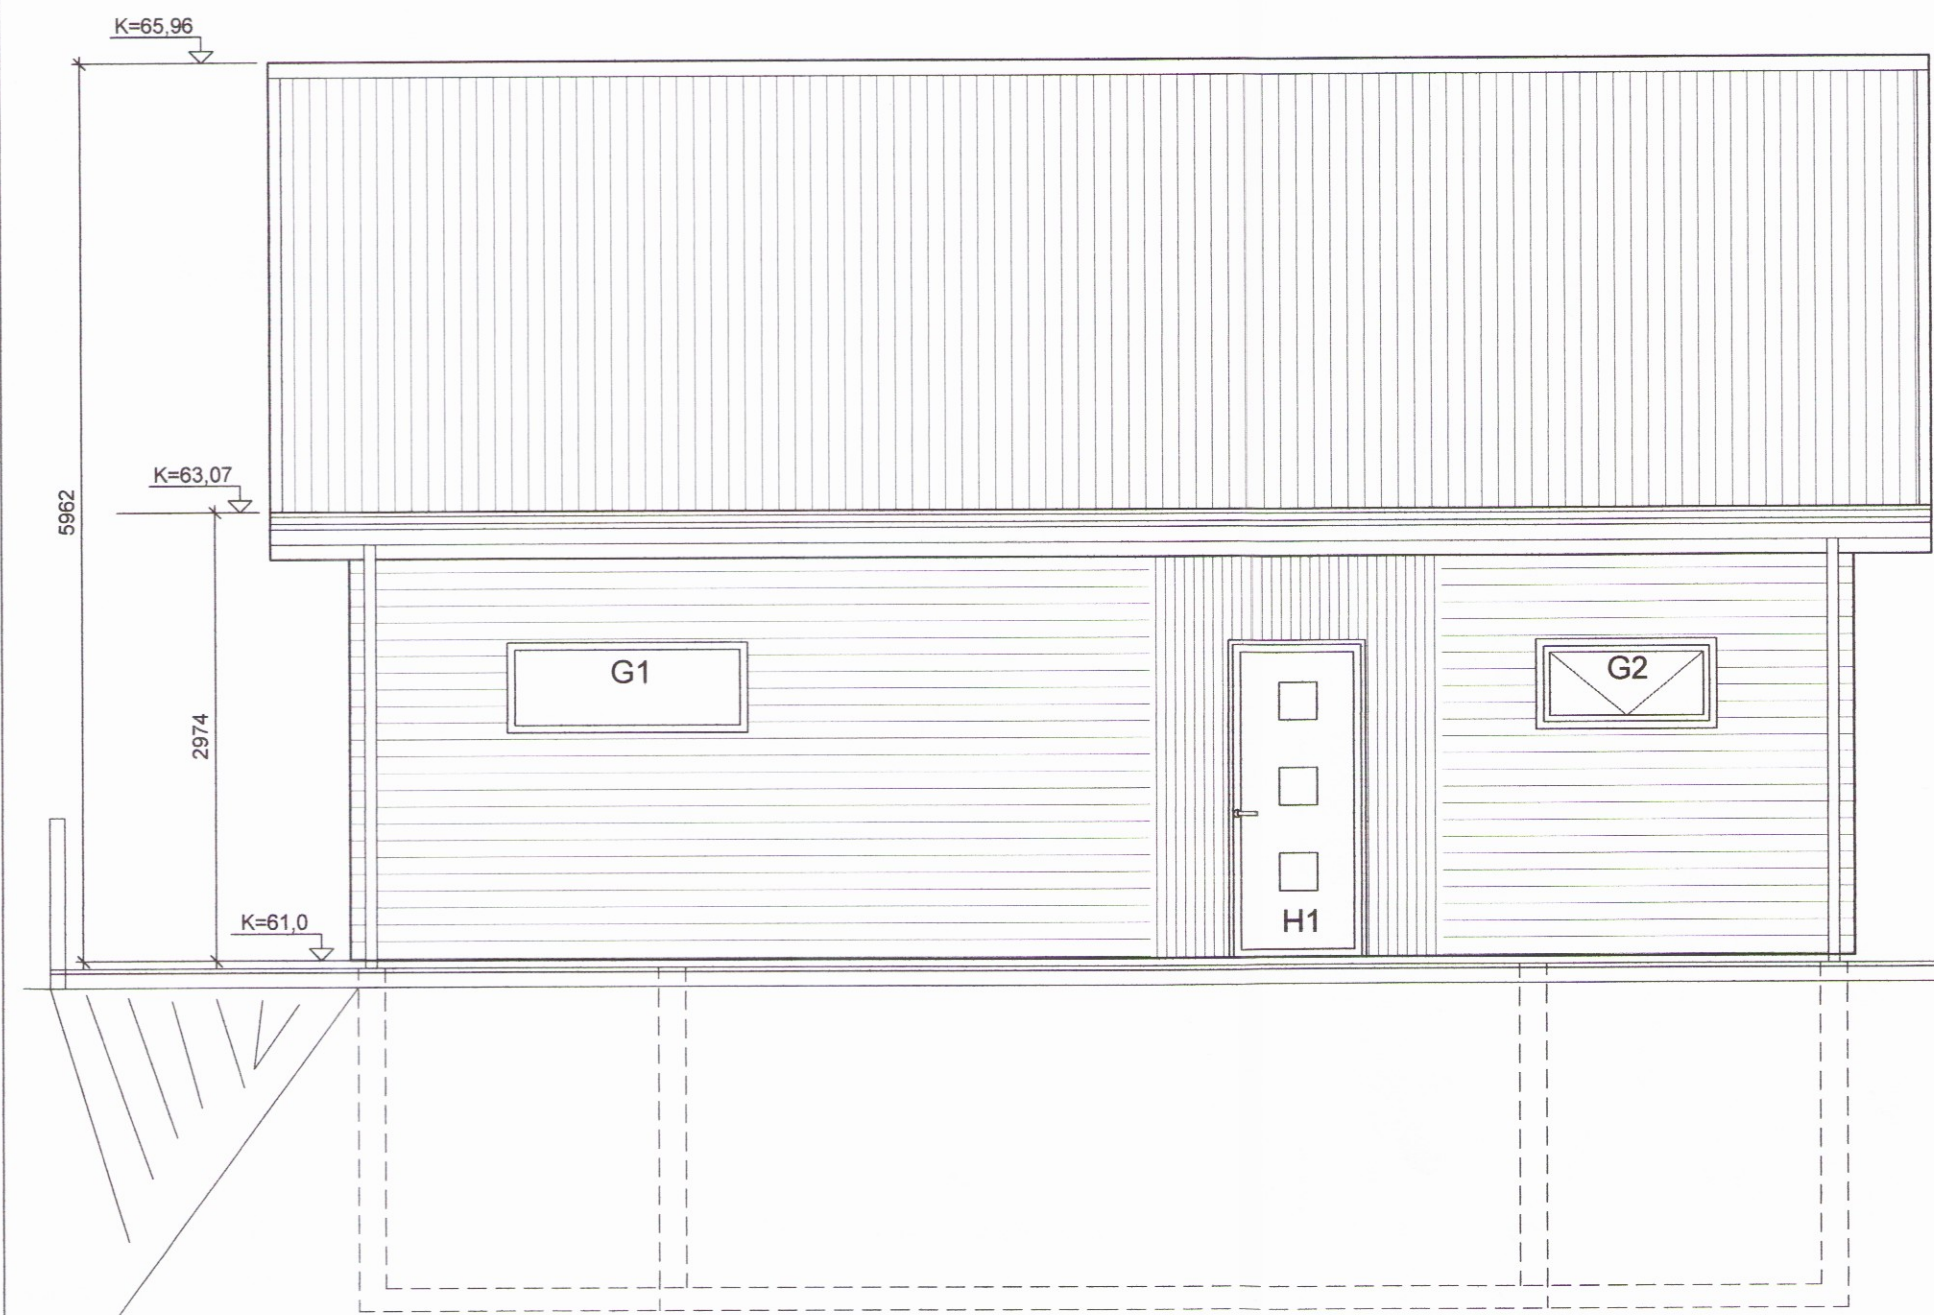

Austurhlíð 1:50



Vesturhlíð 1:50

Formex ehf - Teiknistofa

Súluhöfða 17
 270 Mosfellsbær
 Kt: 641006-0170
 formex@simnet.is
 Gsm: 772-7733

Bjarni Þór Ólafsson

Bjarni Þór Ólafsson
 Byggingafræðingur B.Sc
 kt: 280769-3559

VERK:

Grjóthólsbraut 7
 Öndverðarnes í Grímsnesi

TEIKNING:

Útlit austur og vesturhlíðar
 Yfirlit glugga

TEIKNAD:
 04.10.2012
 MÆLIKVÆÐI:
 1:50

TEIKNINGARNR:
 202