



Skipulags- og byggingarfulltrúi Uppsveita bs.  
**Samþykkt**  
 17 OKT. 2012  
*Bjarni Pór Ólafsson*  
 f. h. Byggingarfulltrúi

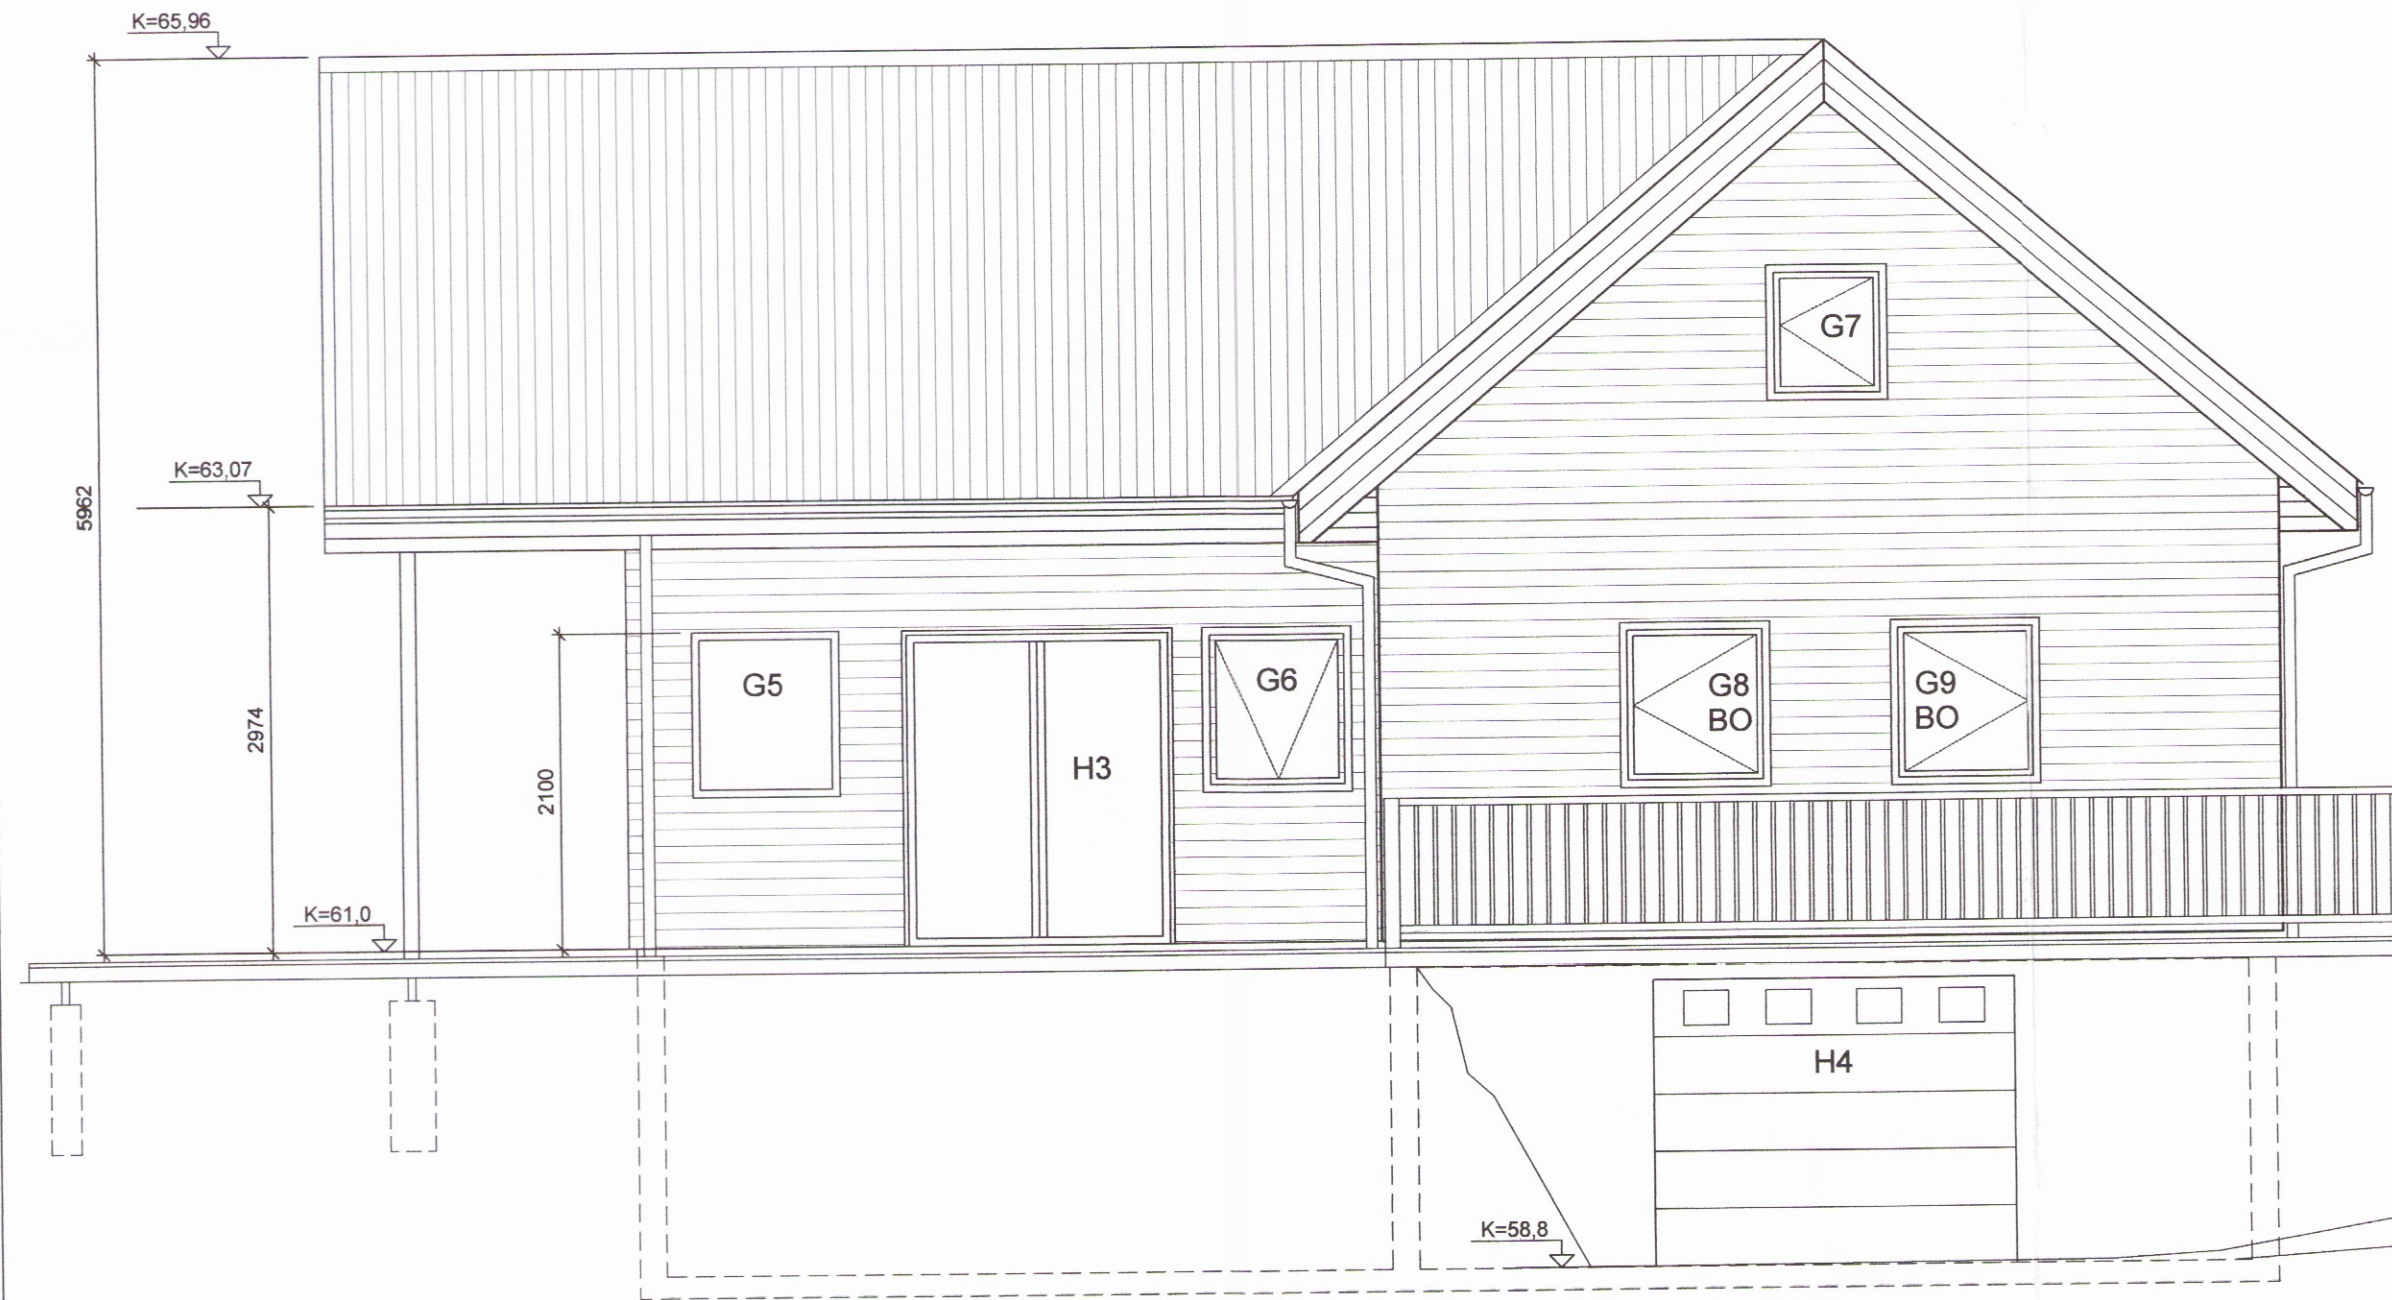

Suðurhlíð 1:50

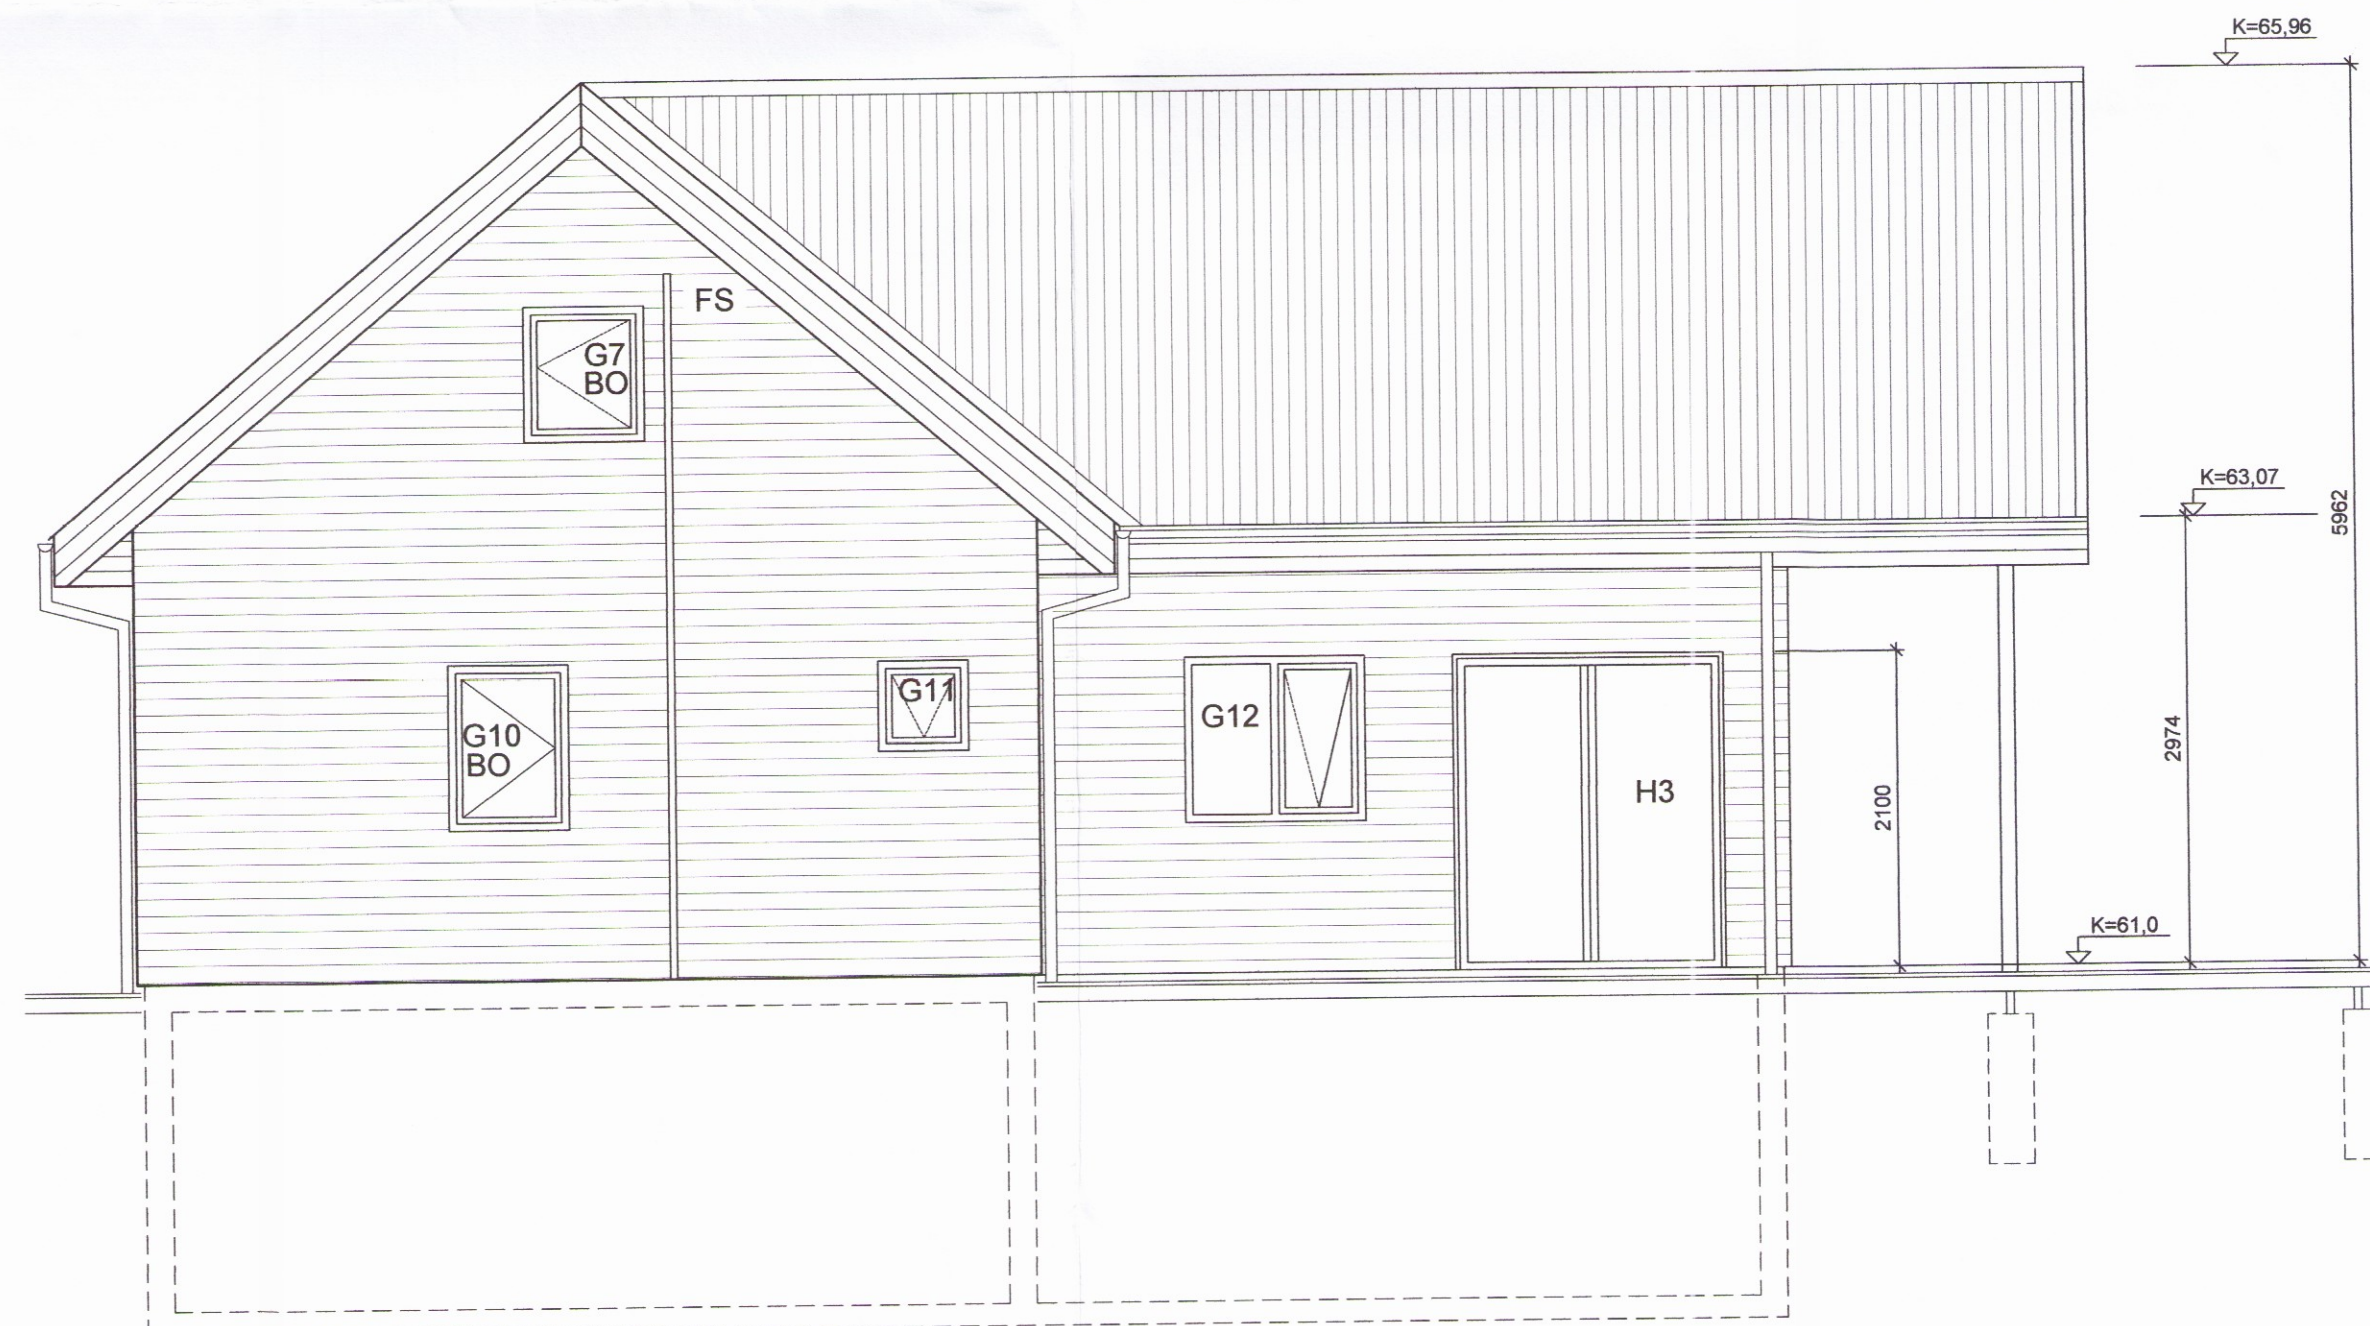

Norðurhlíð 1:50

**Formex ehf - Teiknistofa**

Súluhöfða 17  
 270 Mosfellsbær  
 Kt: 641006-0170  
 formex@simnet.is  
 Gsm: 772-7733

*Bjarni Pór Ólafsson*  
 Bjarni Pór Ólafsson  
 Byggingafræðingur B.Sc  
 kt: 280769-3559

VERK:  
 Grjóthólsbraut 7  
 Öndverðarnes í Grímsnesi

TEIKNING:  
 Útlit suður og norðurhlíðar  
 Yfirlit glugga

TEIKNAD:  
 24.09.2012  
 MÆLIKVARDI:  
 1:50

TEIKNINGARNR:  
 203