



Skipulags- og byggingarfulltrúi Uppsveita bs.
Samþykkt
 17 OKT. 2012
Páll Jónsson
 Byggingarfulltrúi

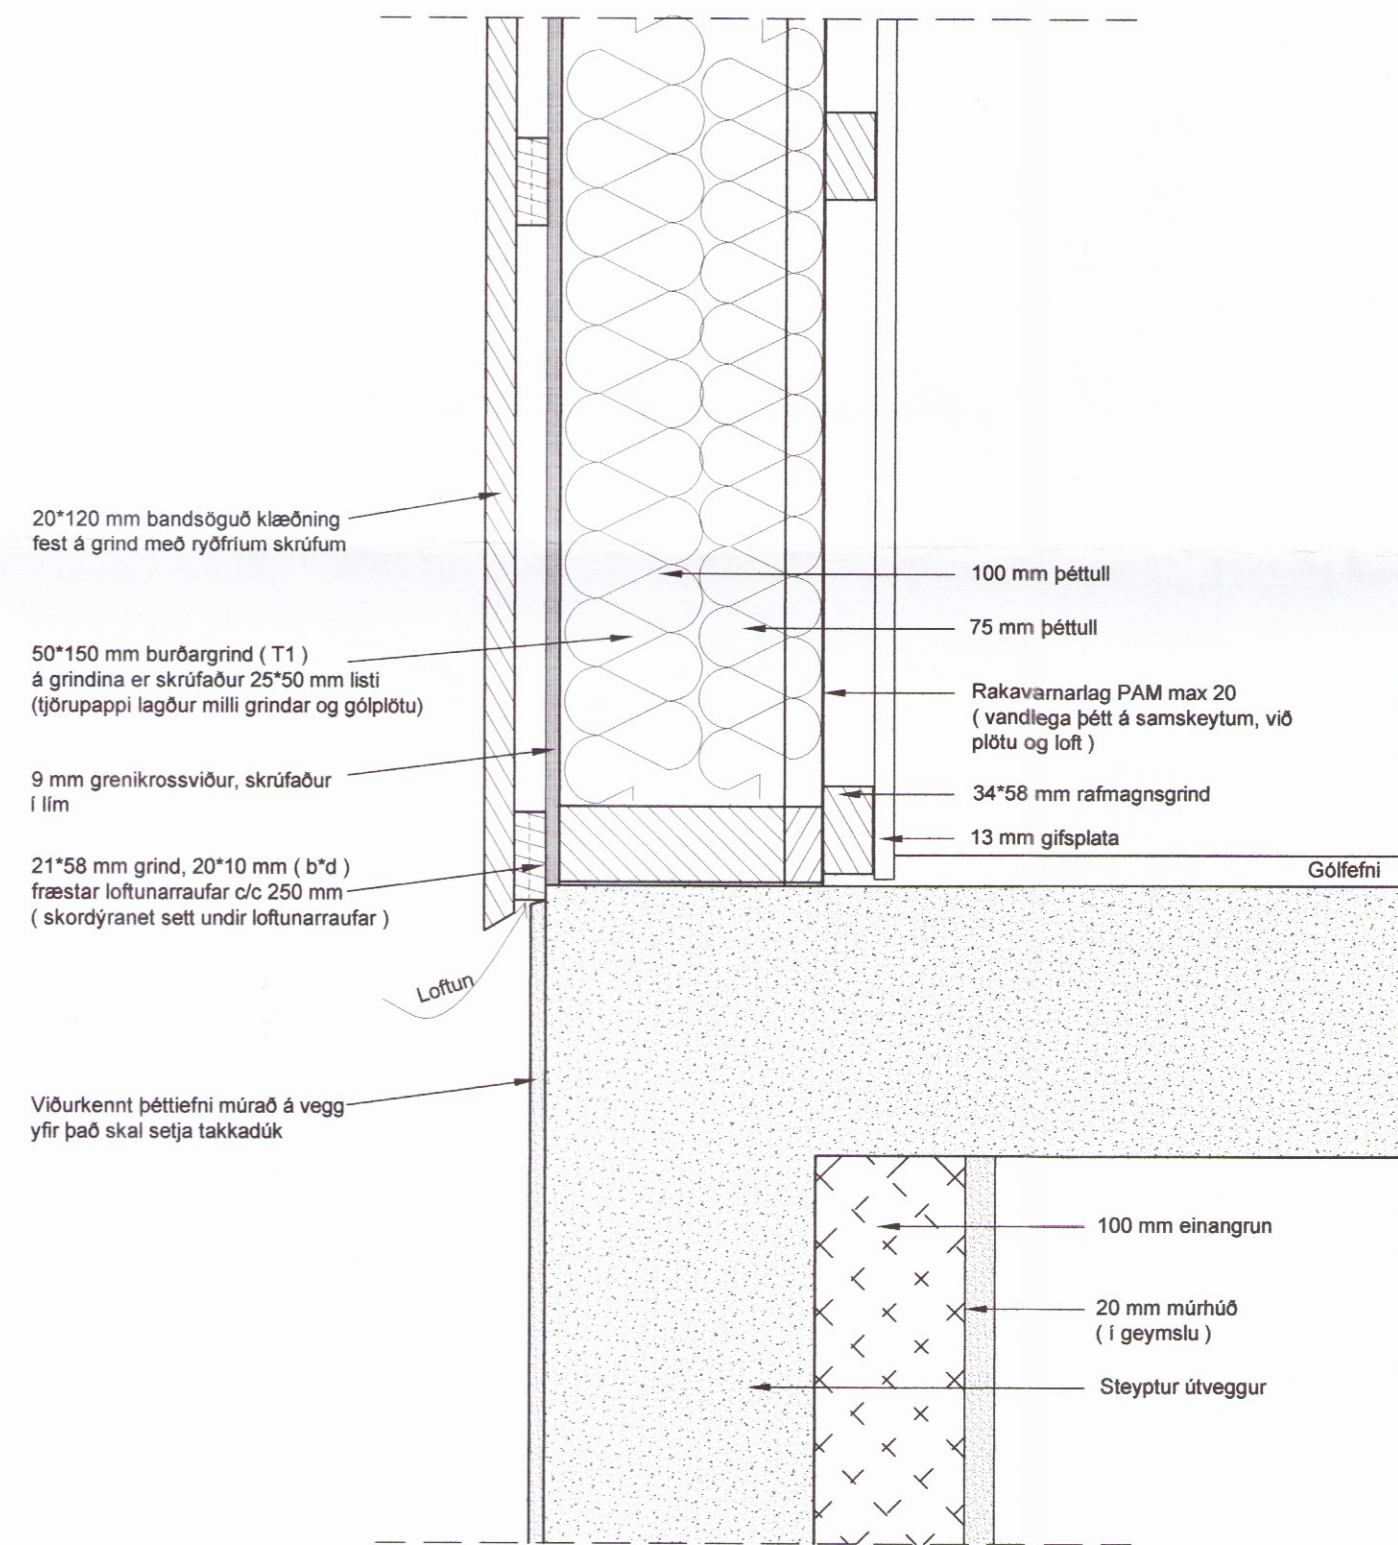

Deili 1

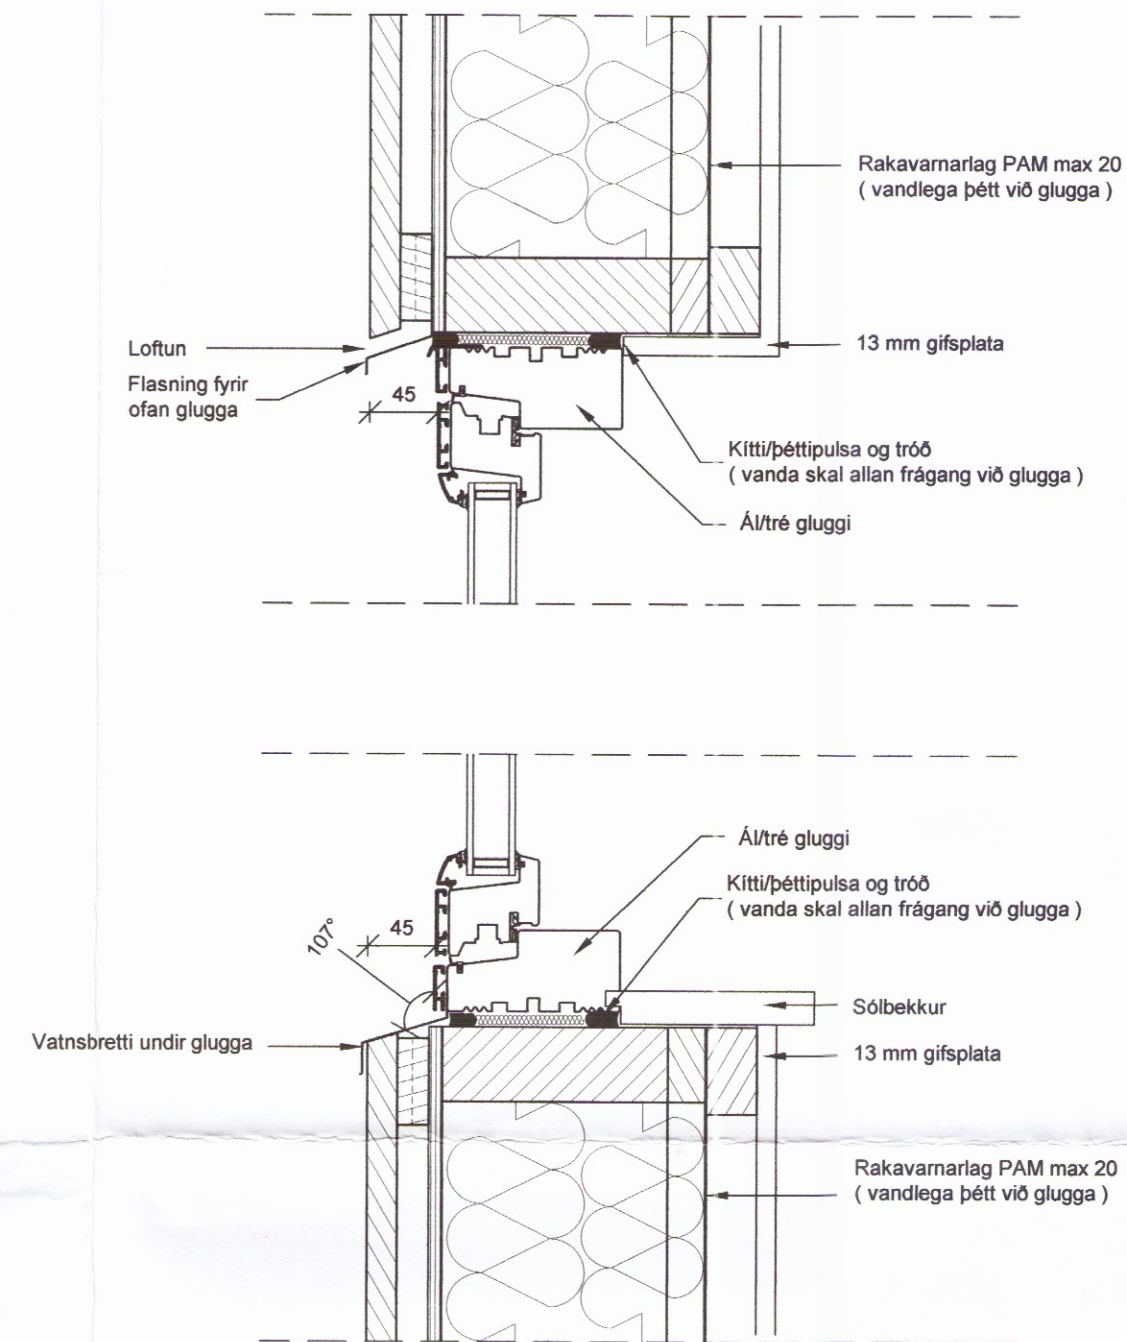

Deili 2

Formex ehf - Teiknistofa

Súluhöfða 17
 270 Mosfellsbær
 Kt: 641006-0170
 formex@simnet.is
 Gsm: 772-7733

Bjarni Þór Ólafsson
 Bjarni Þór Ólafsson
 Byggingafræðingur B.Sc
 Kt: 280769-3559

VERK:
 Grjóthólsbraut 7
 Öndverðarnes í Grímsnesi

TEIKNING:
 Deili 1, snið í útvegg við gólflötu
 Deili 2, snið undir og yfir glugga

TEIKNAD:
 04.10.2012

MÆLIKVARDI:
 1:5

TEIKNINGARNR:
 301

0520