
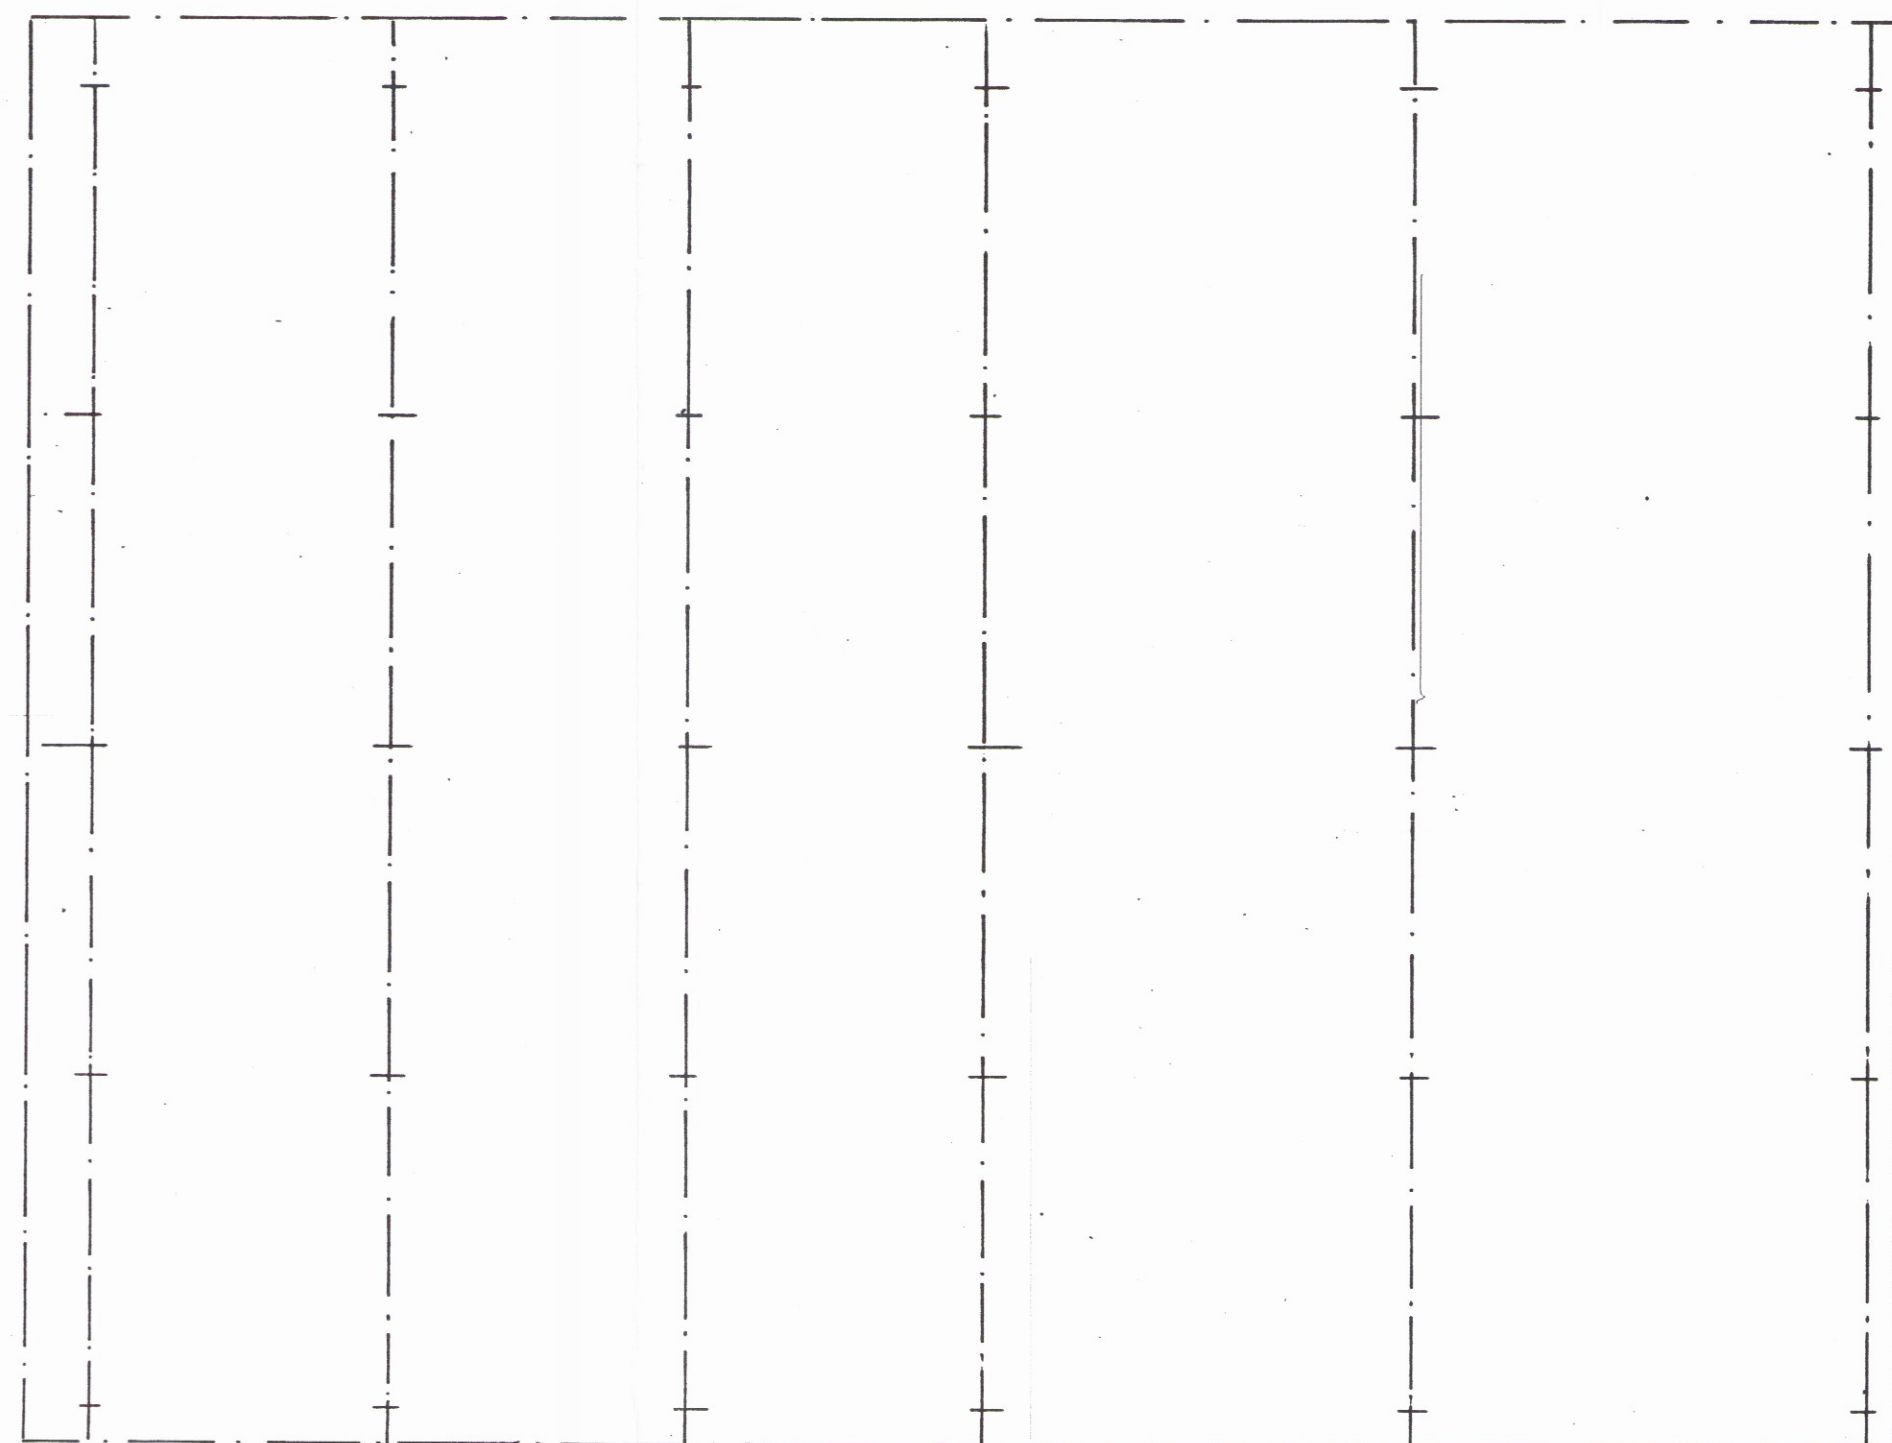
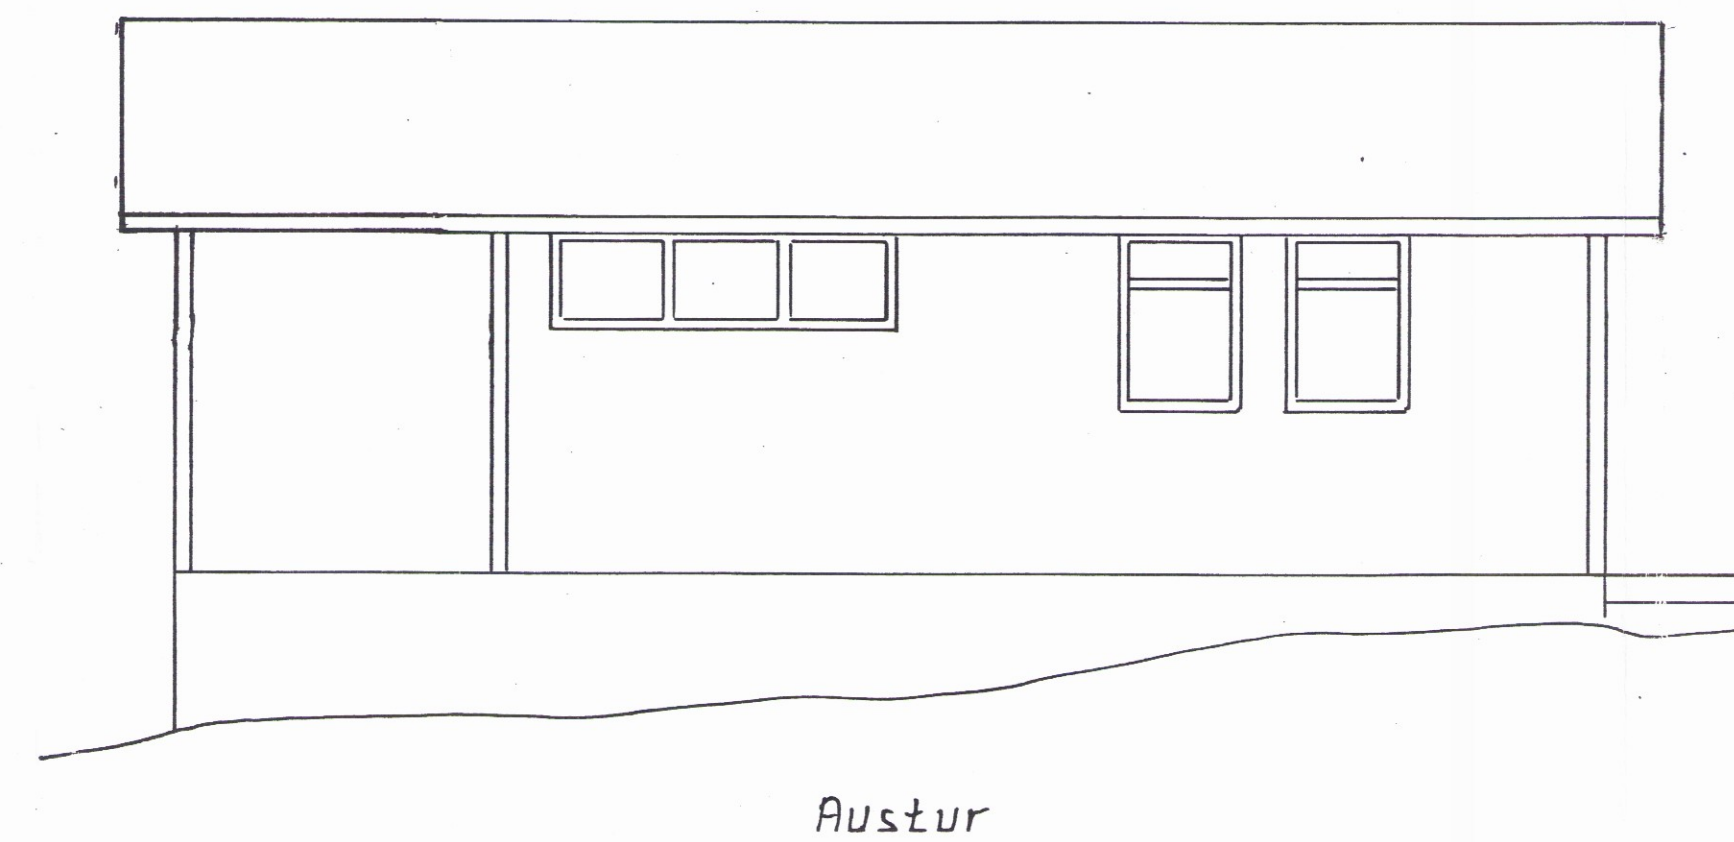
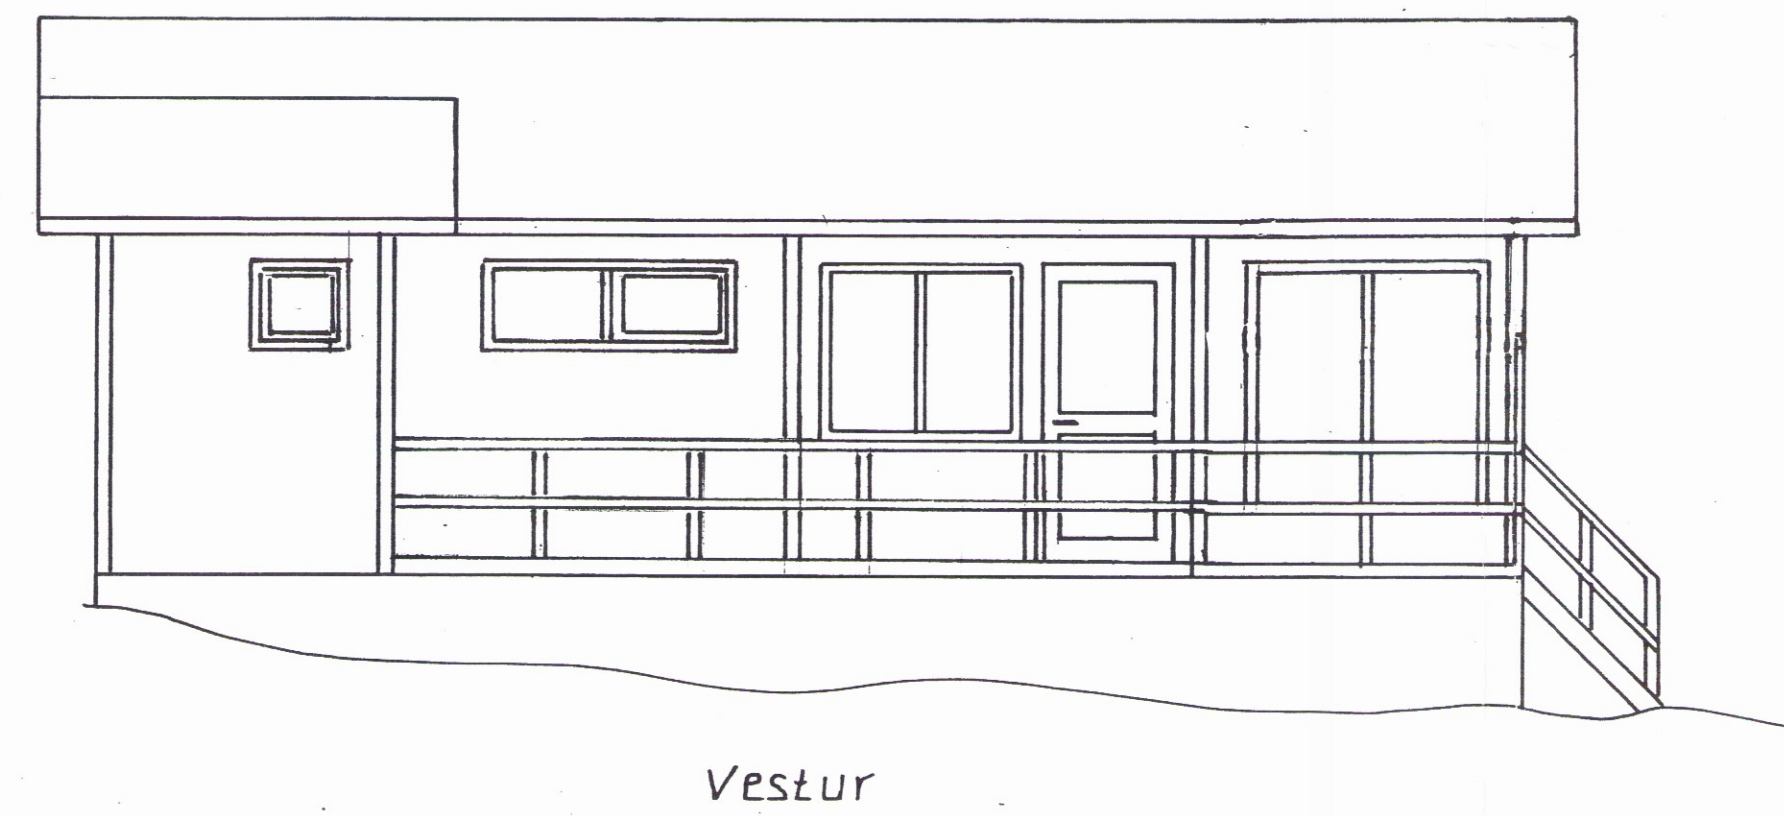
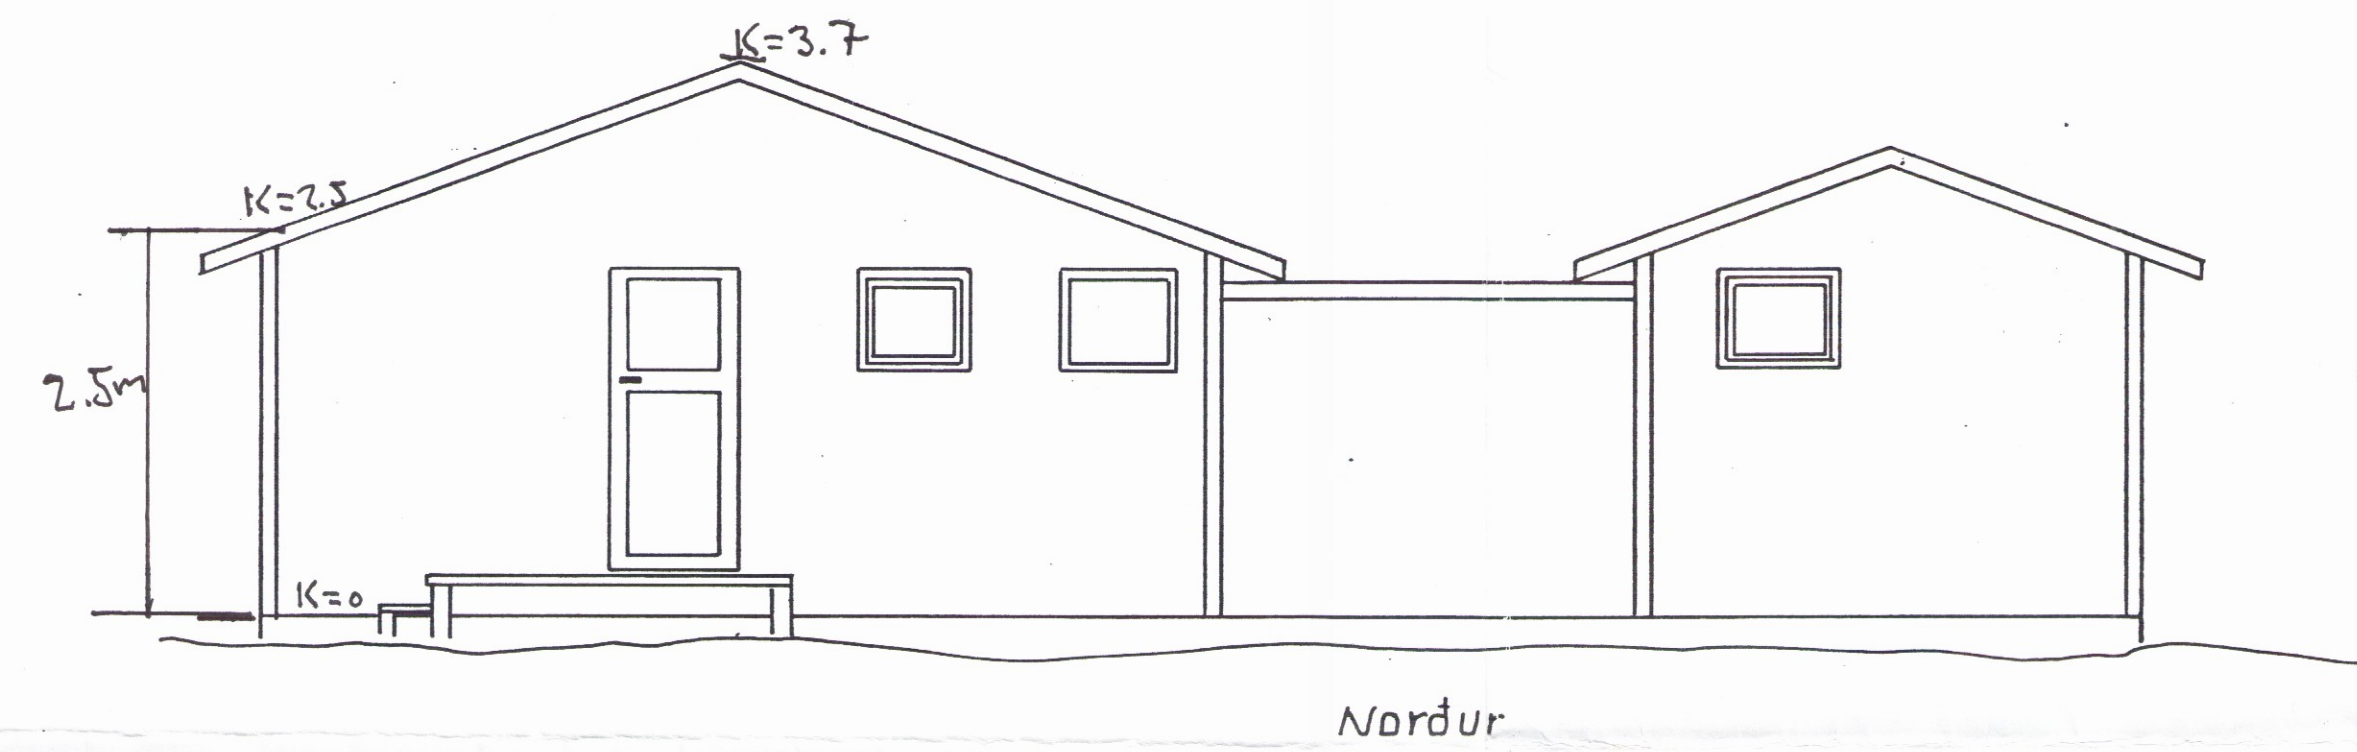
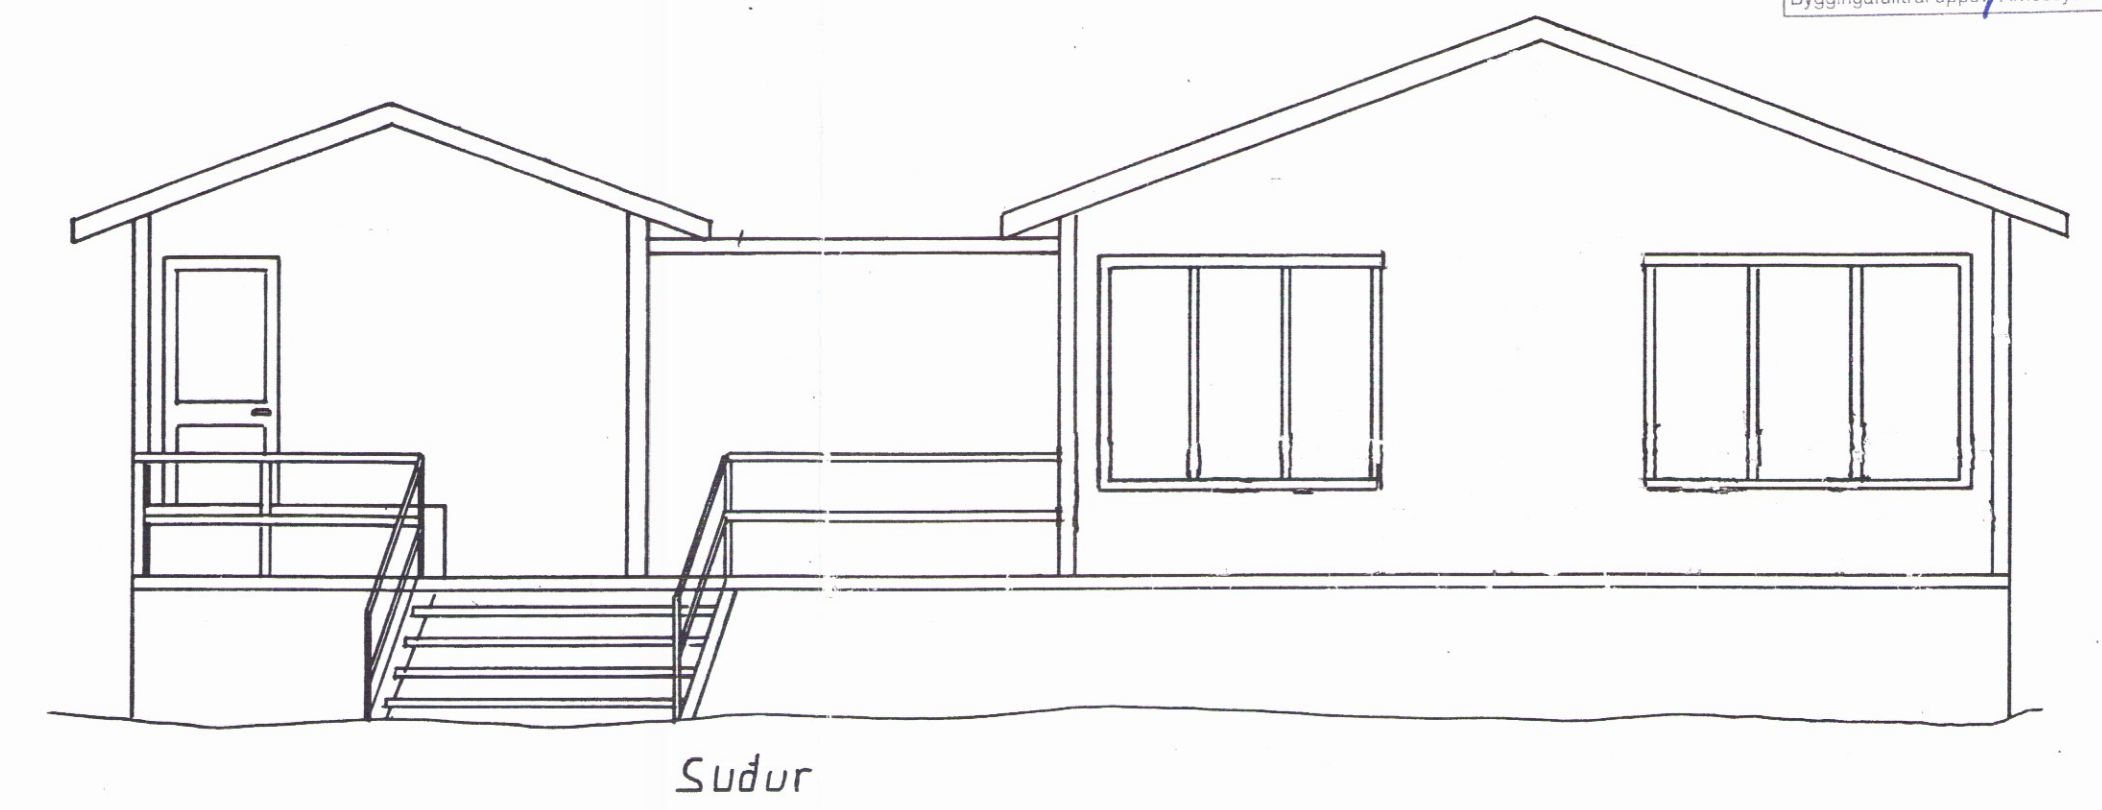


SAMÞYKKT  
 06. OKT. 2010  
*Alf Guðlaugsson*  
 Byggingarmál uppvið Árnassýslu og Flóahé.

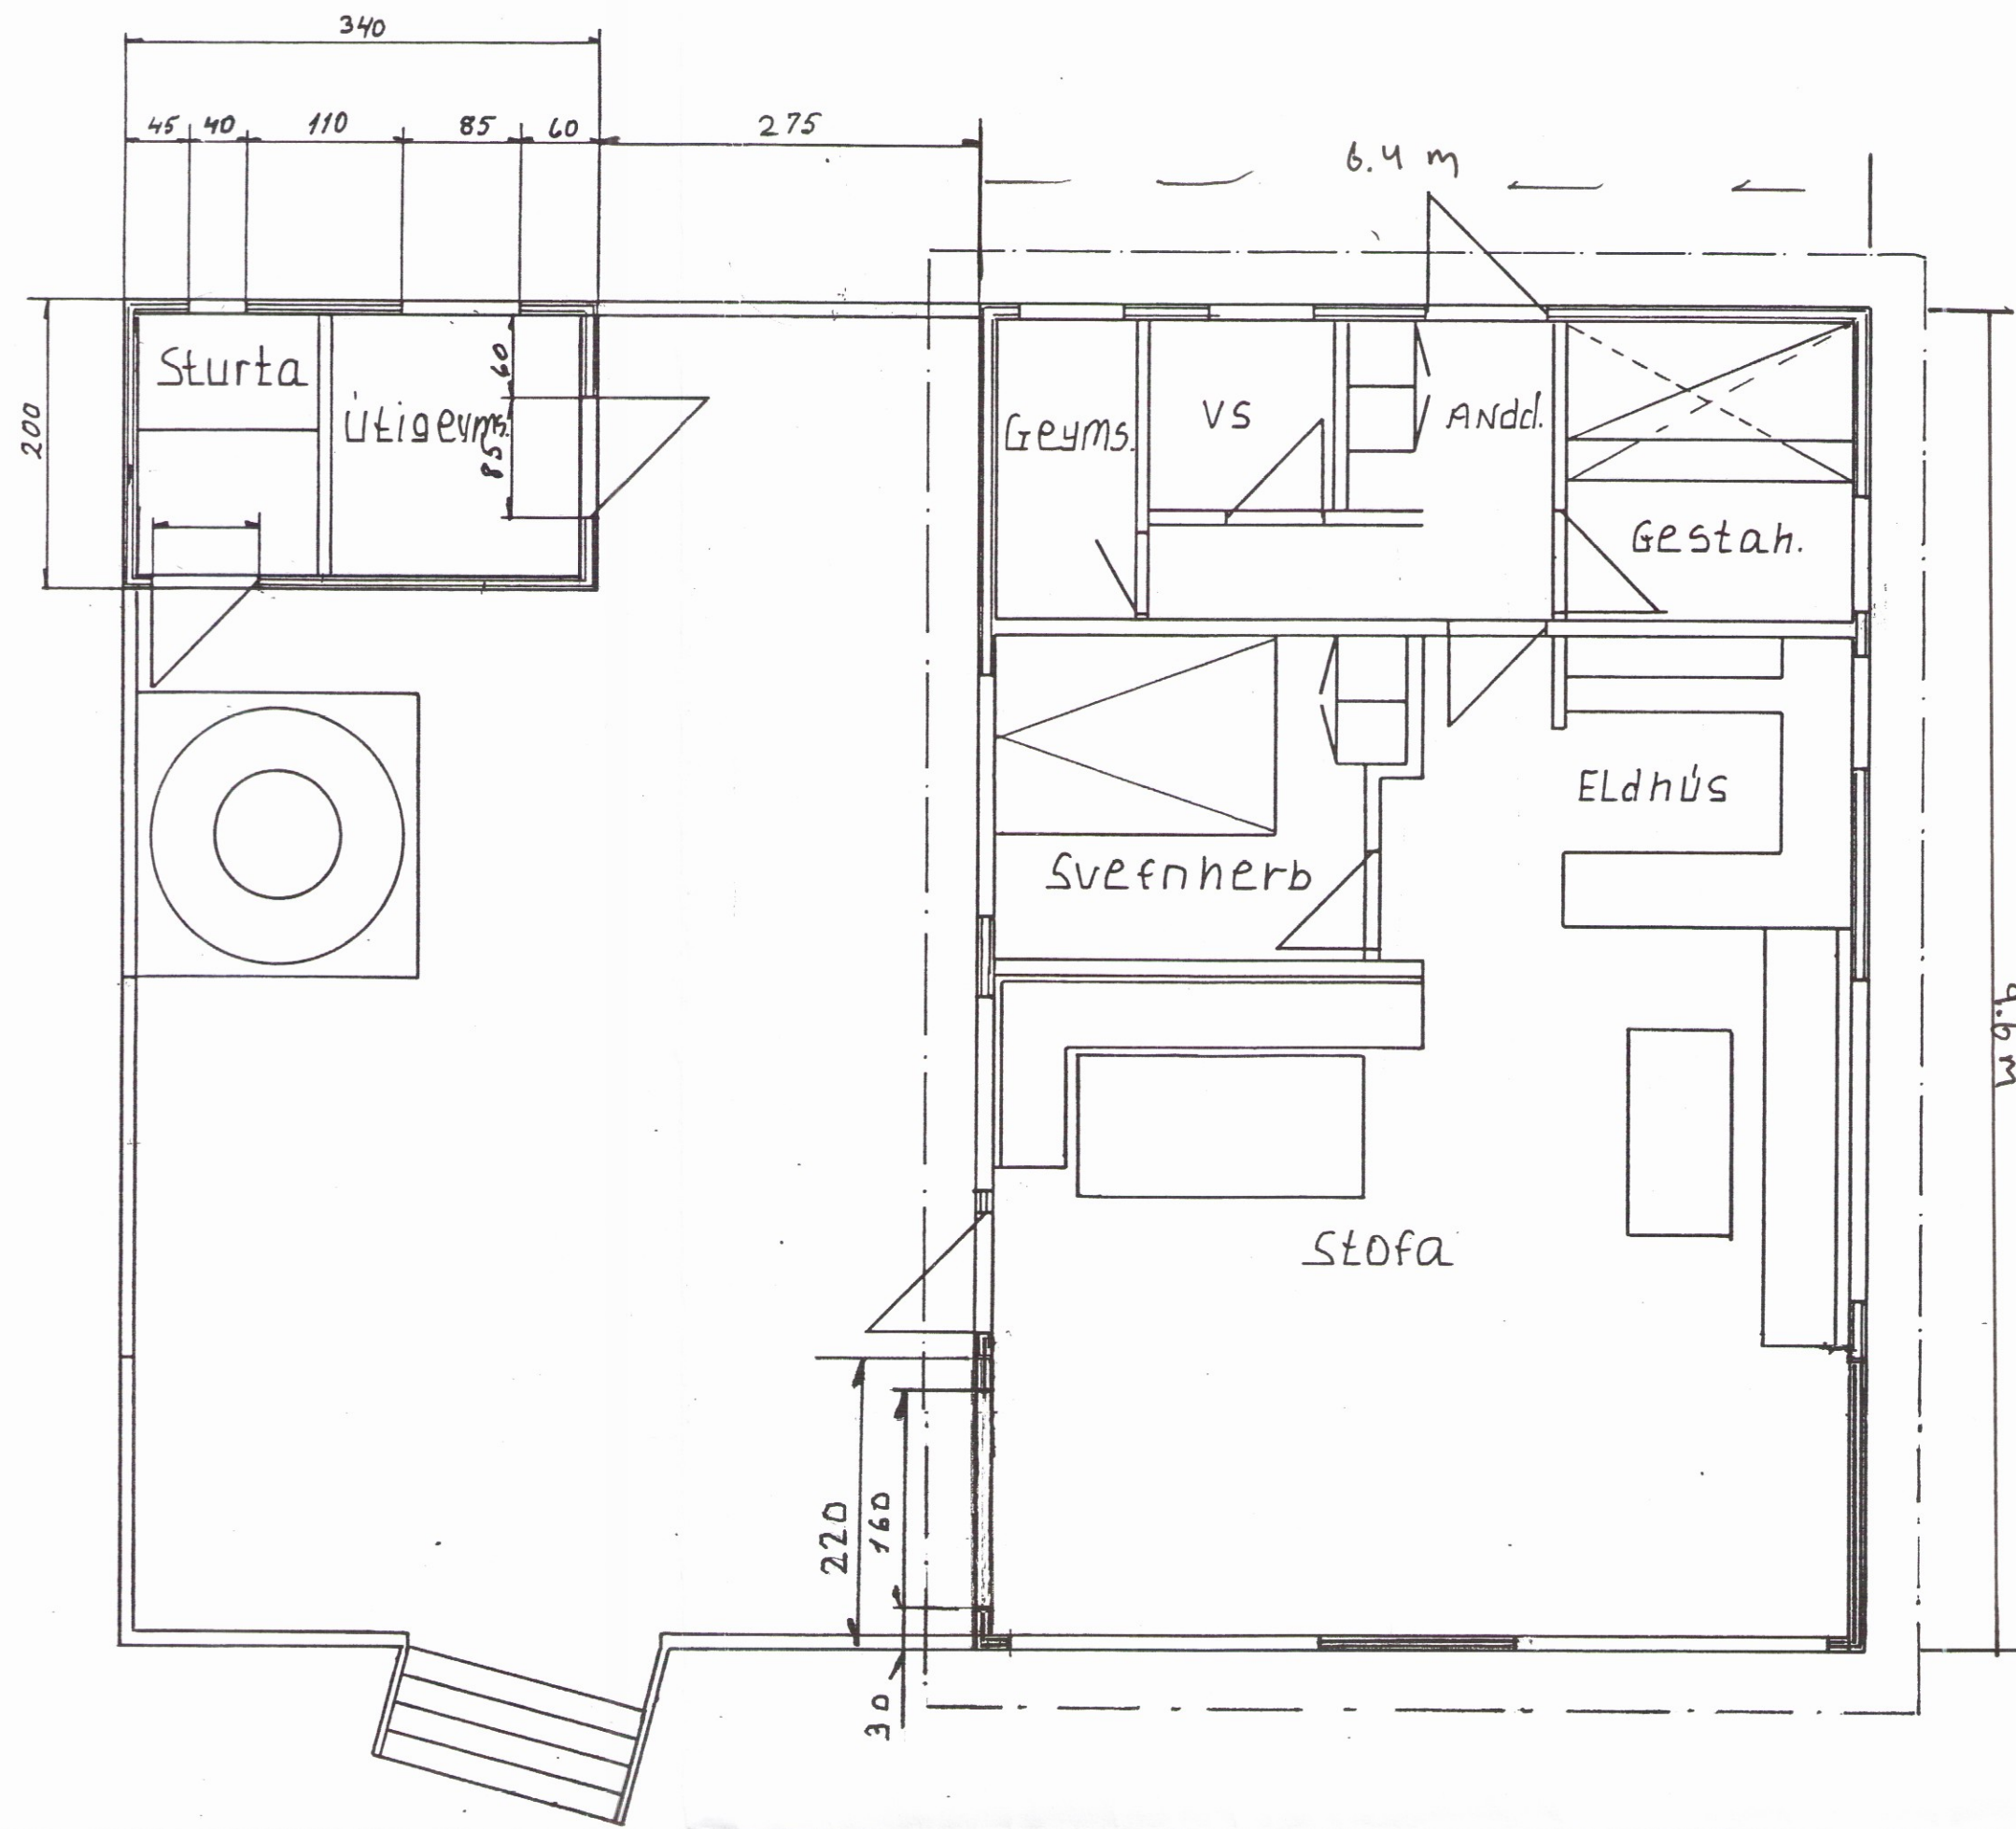

1 Sept. 2010 SF Stækun húss um 2.2x6.4m = 14.1m<sup>2</sup>

Br.	Dags	Sign	Efni
<b>SKIPASMÍDASTÖÐ NJARÐVÍKUR HF.</b>			
Dags Júní 91	Hannað SF	Teiknað	Mælikvarði 1:50
Yfirfarið	Samþykkt af S.R.	Samþykkt af	I stað teikn. nr.
Vísakiptam. Fridrik E. Dlafsson			Vikur í teikn. nr.
Sumarhúsi Landi Efri Reykja			NR.
Verk nr.			