
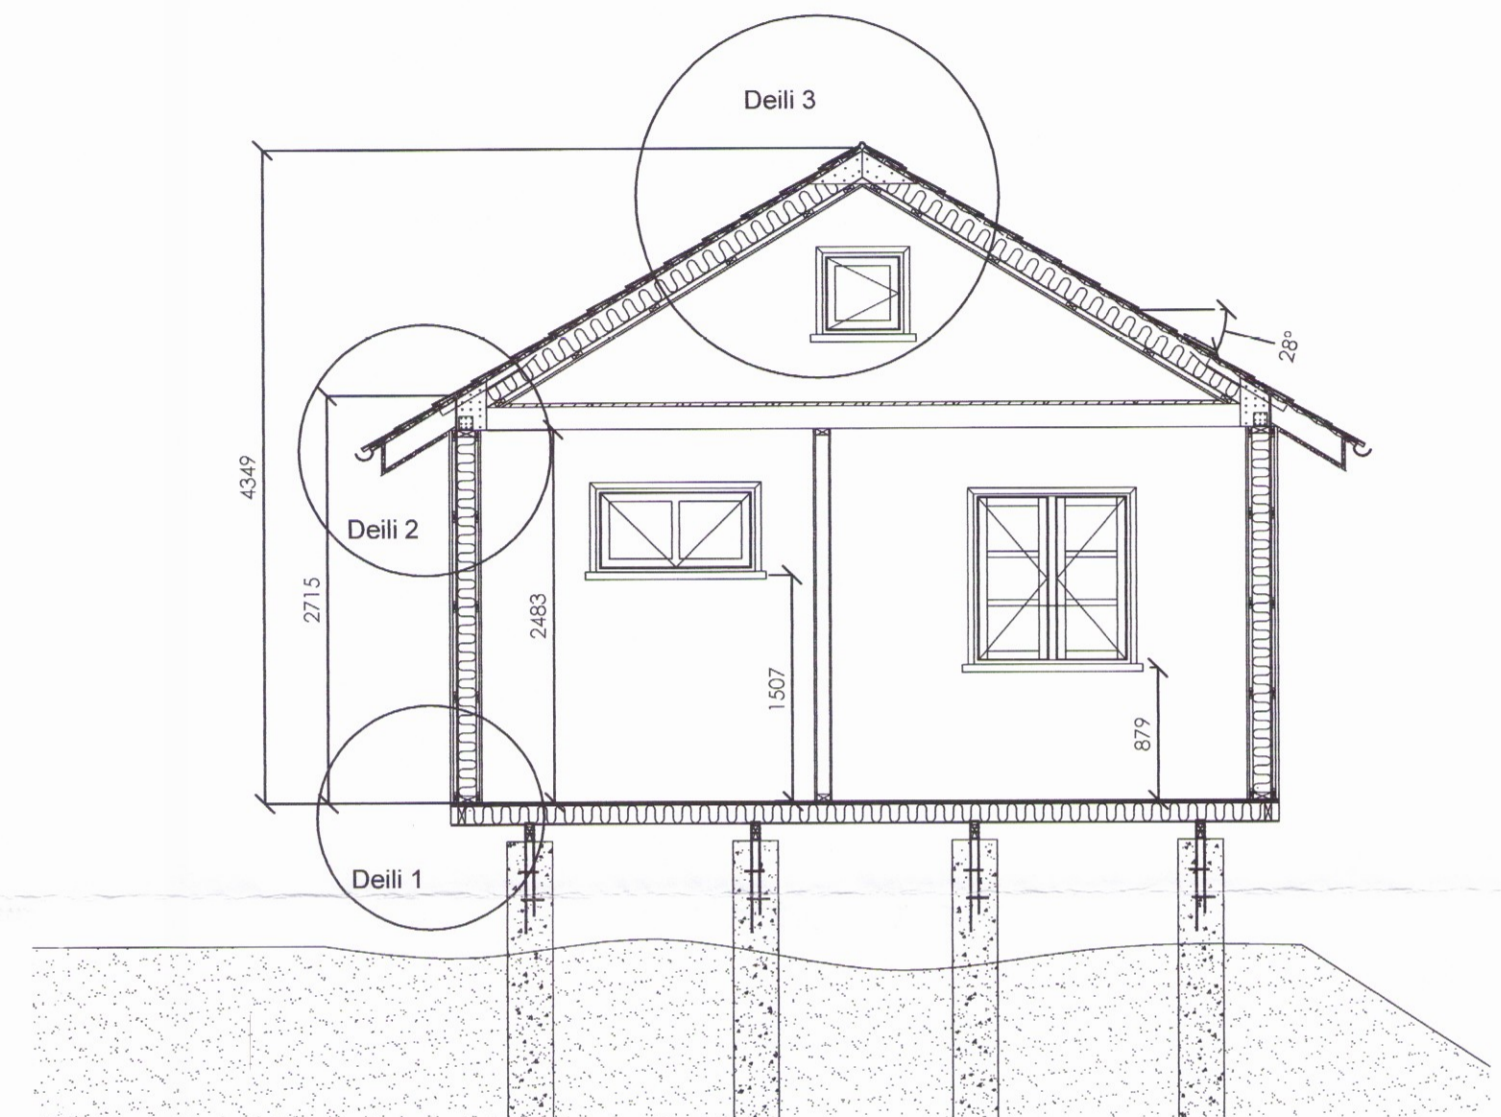


Skipulags- og byggingarfulltrúi Uppsvelta Ls.
Samþykkt
 07 JUNI 2012
Rinnfella
 f.h. Byggingarfulltrúi

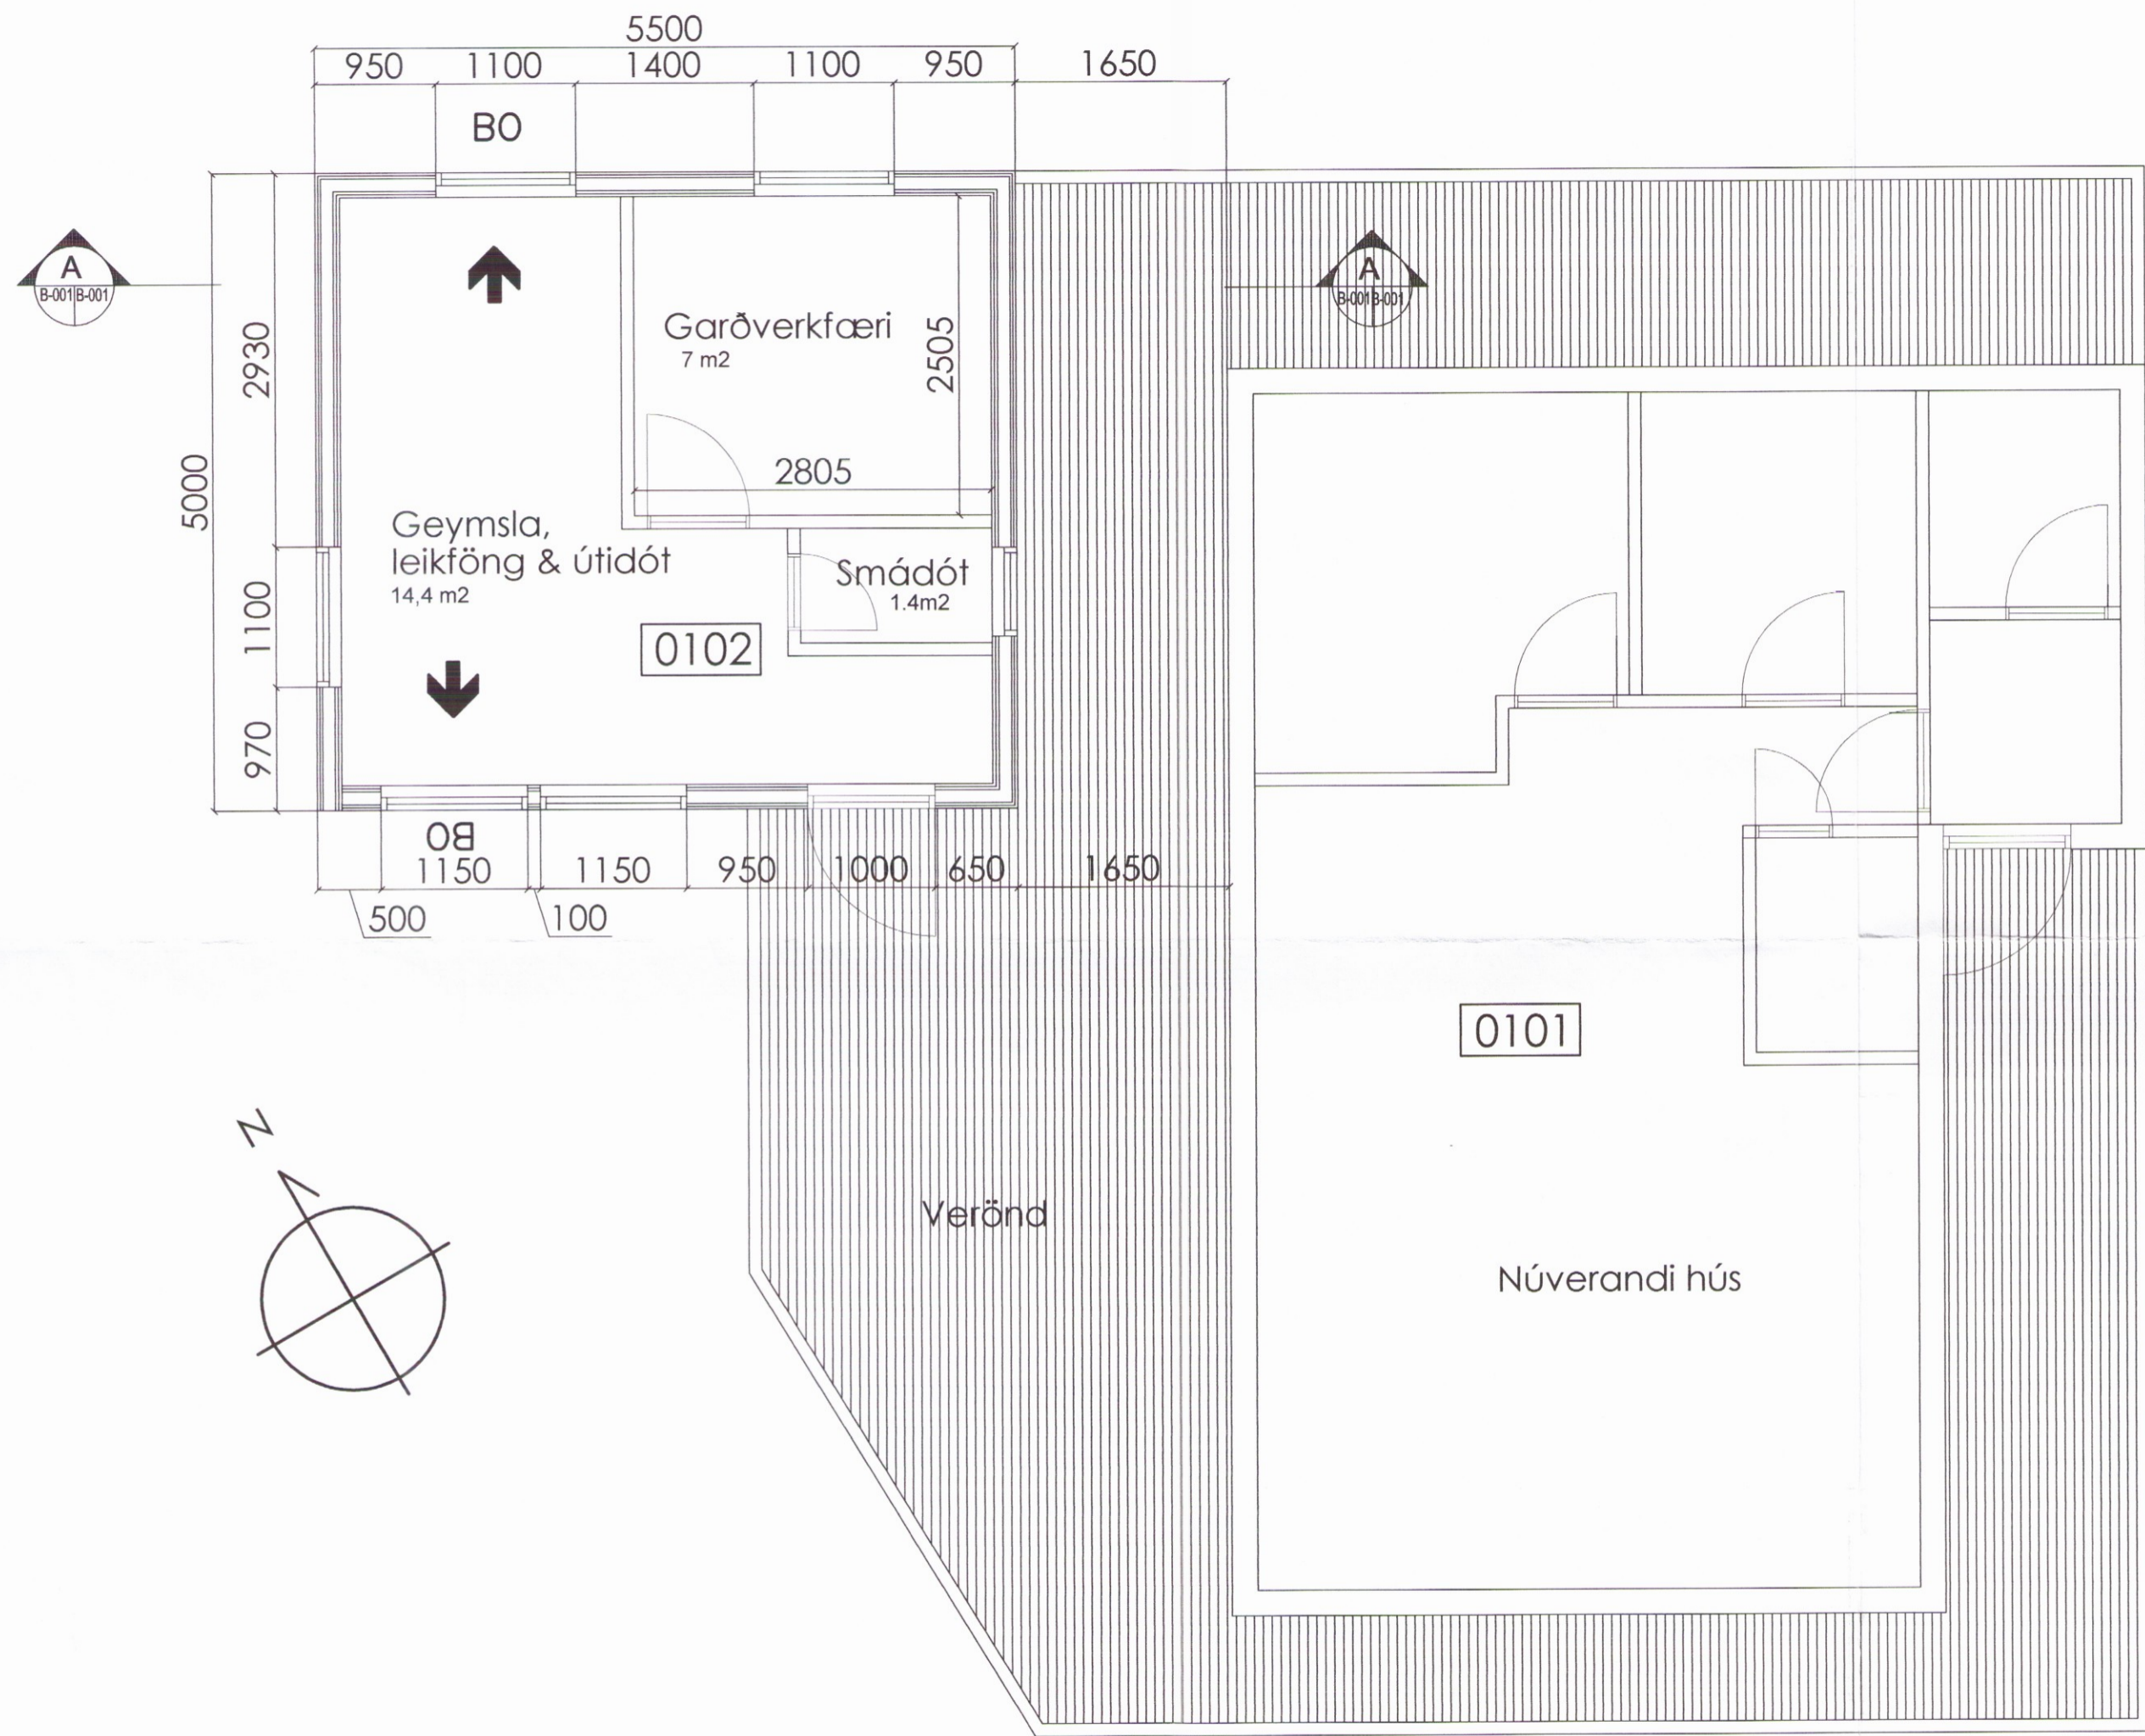

Deili eru sýnd á teikningum A-106 og A-107

Snið A-A
 M= 1:50

Grunnmynd
 M= 1:50

SKÝRINGAR:	
SL	Stökkvitæki
"R"	Reykskyrnjari
(A)-EI-60	Skil Brunahólfa
FL	Flóttaleið
Bo	Björgunarpop
Gn	Gólfniðurfall
Lr	Loftræsing

BR.	DAGS.	BREYTING	REIKN.	TEIKN.

GLÓRA
 Hönnun | Hæðsjust | Aftlunir
 Þorleifur Björnsson 030673 3799
 Byggingafræðingur BFI
 Gígjuvellir 1 230 RNB
 Sími: 421 7562 693 4247
 Póstfang: lei@mi.is

SUÐURBRAUT 7, ÞINGVELLIR
GEYMSLUSKÚR VIÐ SUMARHÚS

GRUNNMYND
 STÆRDIR
 HÖNNUNARTEIKN. G. SMÁRI MAGNÚSSON
 ATH. ÞORLEIFUR
 KT. 030673 3799

KVARNR. SJA TEIKN
 VERNNR. REYKJÁNK 15.07.2011