

Torfastaðir Biskupstungum  
Lóð nr. 15


Samþykkt

27 JUNÍ 2006

*Ásmundur Jóhannsson*  
Byggingarfulltrúi uppsveita Ánessislu



Austurhlíð 1 : 50

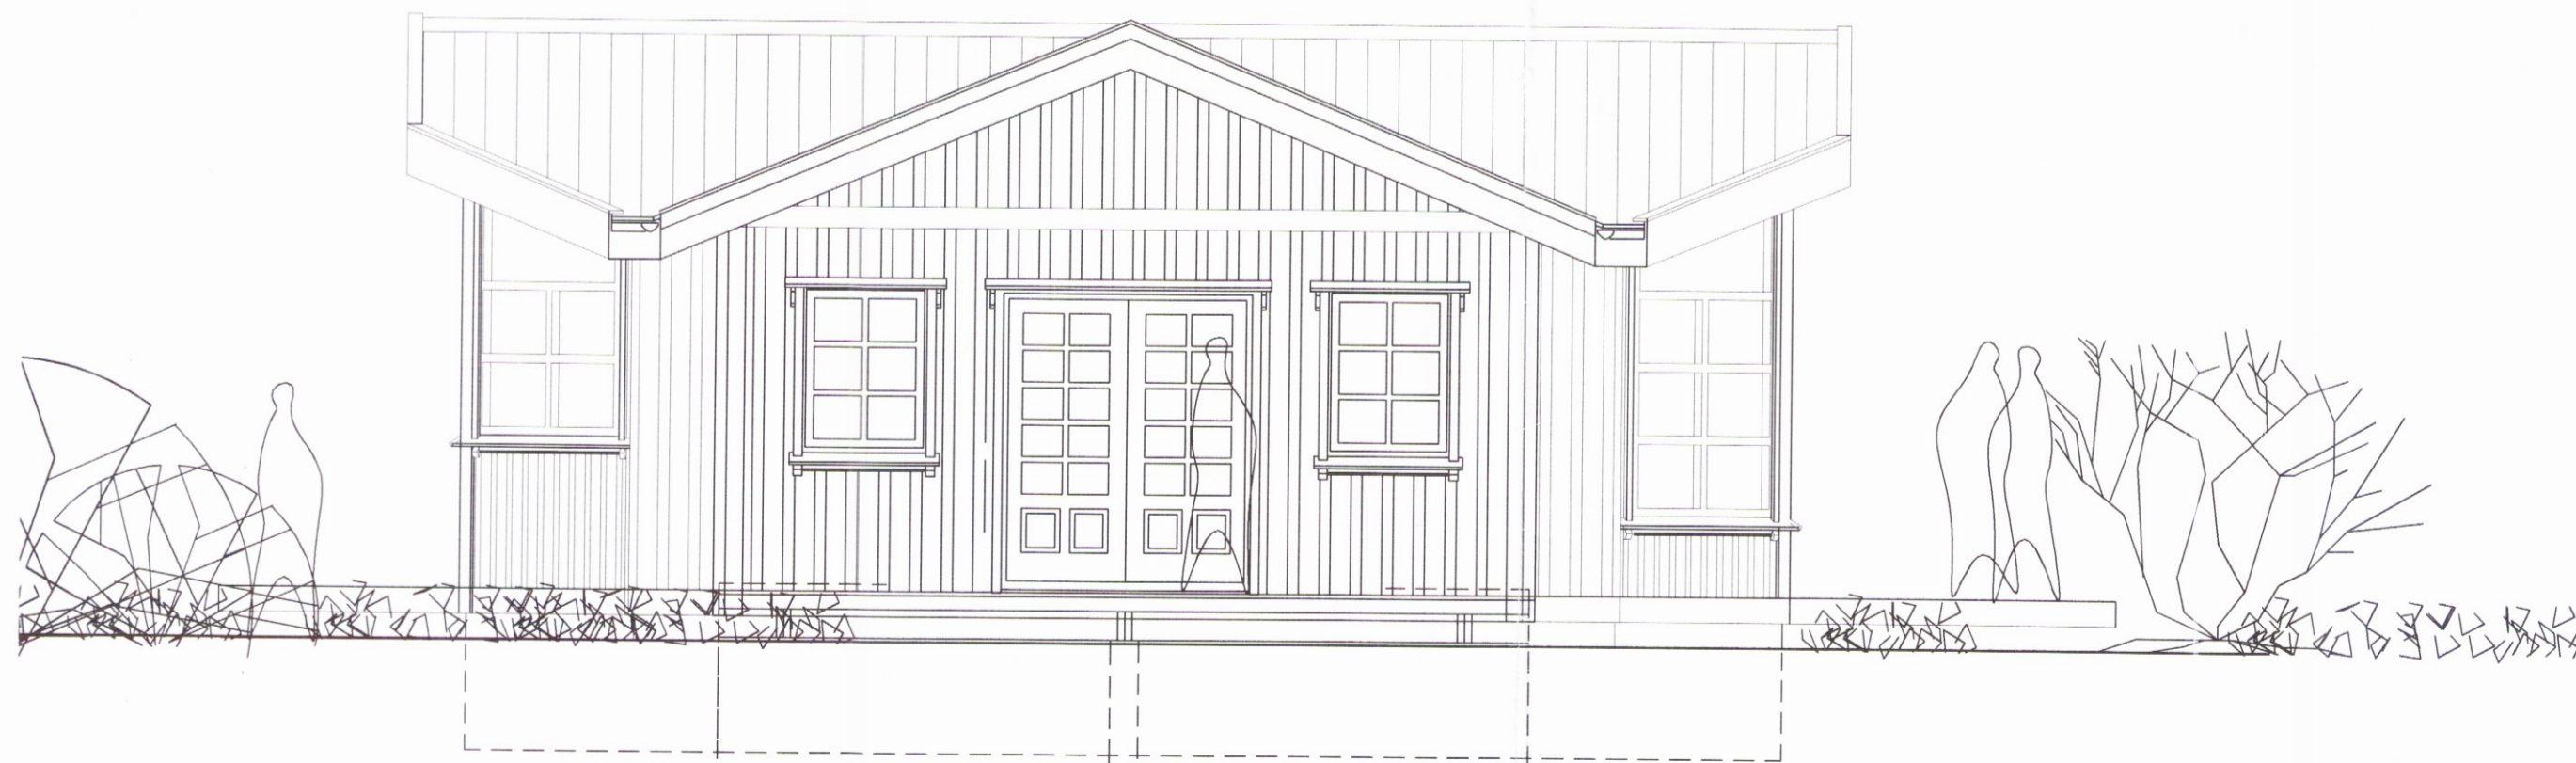

Suðurhlíð 1 : 50

VERKEFNI Torfastaðir Biskupstungum	DAGS 28.04.2006	VERK.NR.
Útlitsmyndir 1 : 50	BR.	TEKN. Á J.
<b>ARKO</b>		TEKN. NR. AF <b>103</b>
170441-4519 ÁSMUNDUR JÓHANNSSON		<i>Ásmundur Jóhannsson</i>
	sími neffang	8992943 asj@ir.is