



GRUNNMYND 1:50

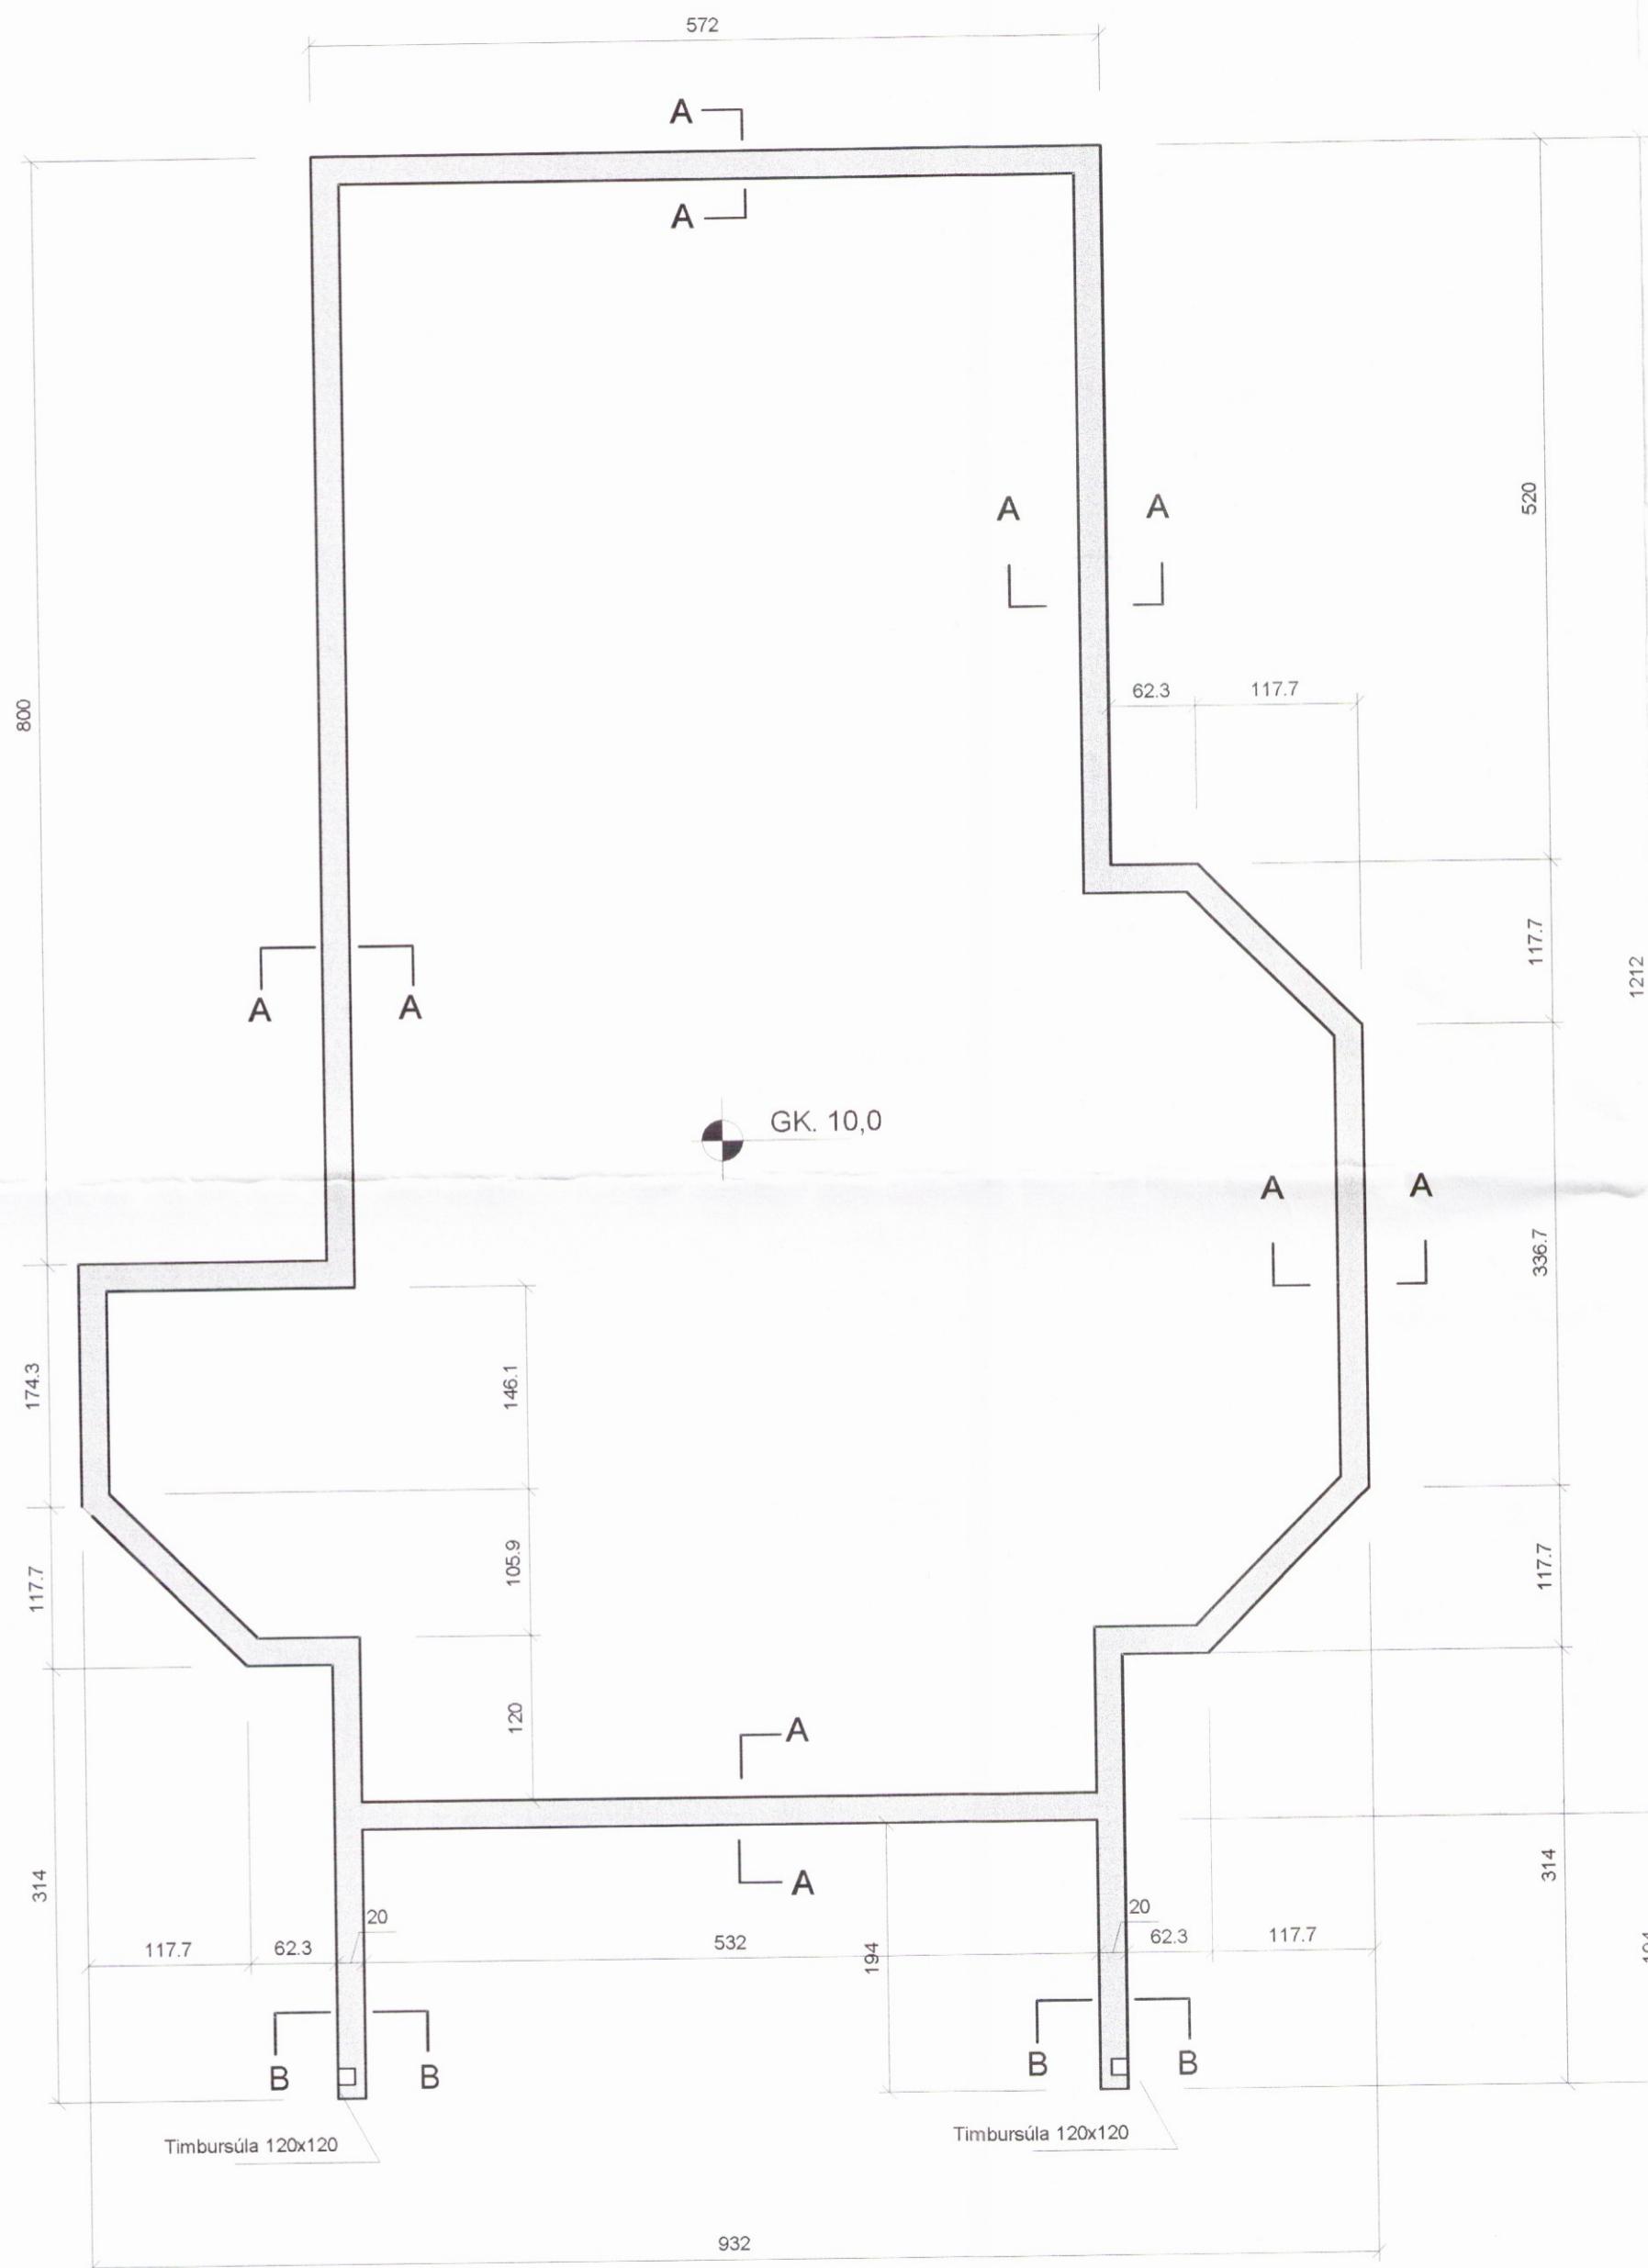


SNIID A-A 1:20

Grind 48x148 fest með 12 mm.
múrboltum c/c 60sm., bordýpt a.m.k. 100m
undirlagsskifa 4x40x40
Milli grindar og steypu skal setja asfaltpp
Festingar á grind við fótareim,
sjá nánar grindarteikningu

Frágangur sjá snið arkitekts

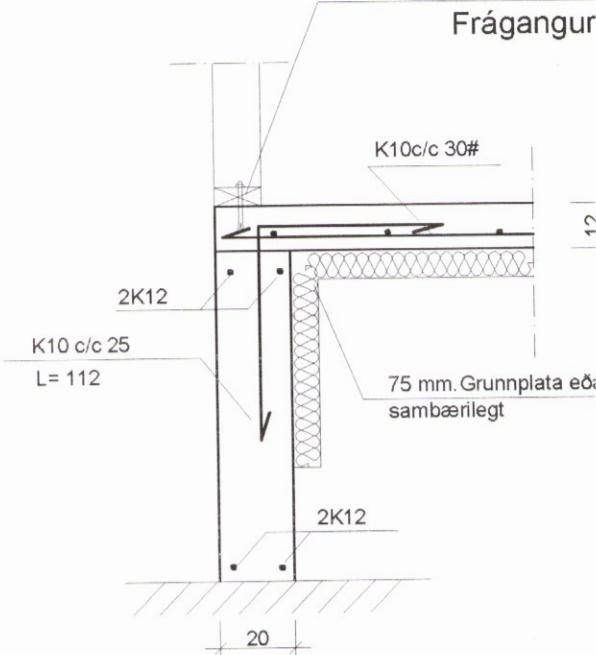


SNIÐ B-B 1:20

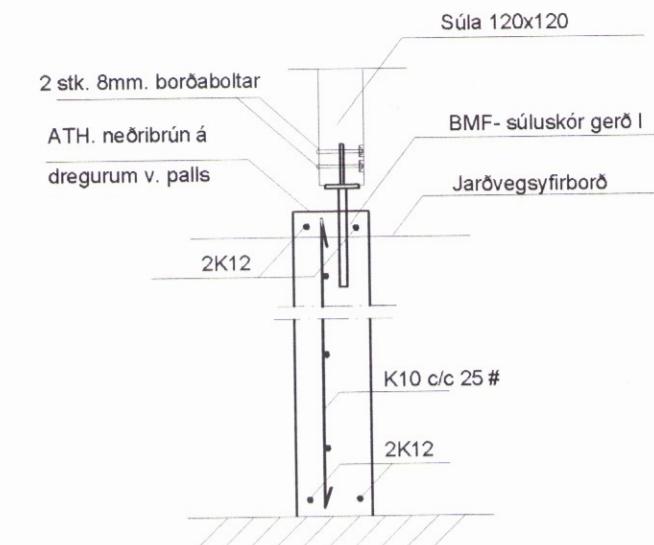

Skýringar:

Steypa í undirstöðum skal vera S-250.
Steypustyrtarjárn Ks.4200, merkt sem K á teikningum.
Steypuhula minnst 40mm. í undirstöðum og í ómúrhúðuðum veggjum,
25mm. í múrhúðuðum veggjum og 15mm. í plötum.
Umhverfis öll mórop og í veggendum komi 2K12, jámin
nái minnst 500mm. út fyrir brúnir opa.
Undirstöður standa á grúsarfullingu. Mesta álag er 2 kg/cm^2 .
Þjóppun grúsarfullingu skal vera í samræmi við
ákvæði byggingarreglugerðar og gildandi staðla.
Öll efnisgæði og vinna skal vera í samræmi við gildandi reglugerð og staðla.
Allar hæðartölur eru afstæðar, Kóti botnplötu settur í 10,0 m.
Annar mál eru í cm.

Öll mál skal sannreyna á teikningum arkitekts.

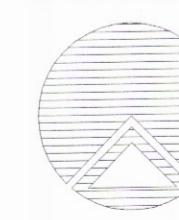

Teiknistofan Röðull

Verkheit: Fríst.hús, Torfastöðum Biskupstungu, lóð nr. 15

Verkhlti: **Undirstöður**

Mkv.	1:50, 1:20	Hannað: hg
Dags:	júlí 2006	Teiknað: hg
Breytt:		Yfirlitarið: hg
Breytt:		Fjöldi blaða 5
Breytt:		Blað nr. 1
Breytt:		