


GÓLFHITAGRIND

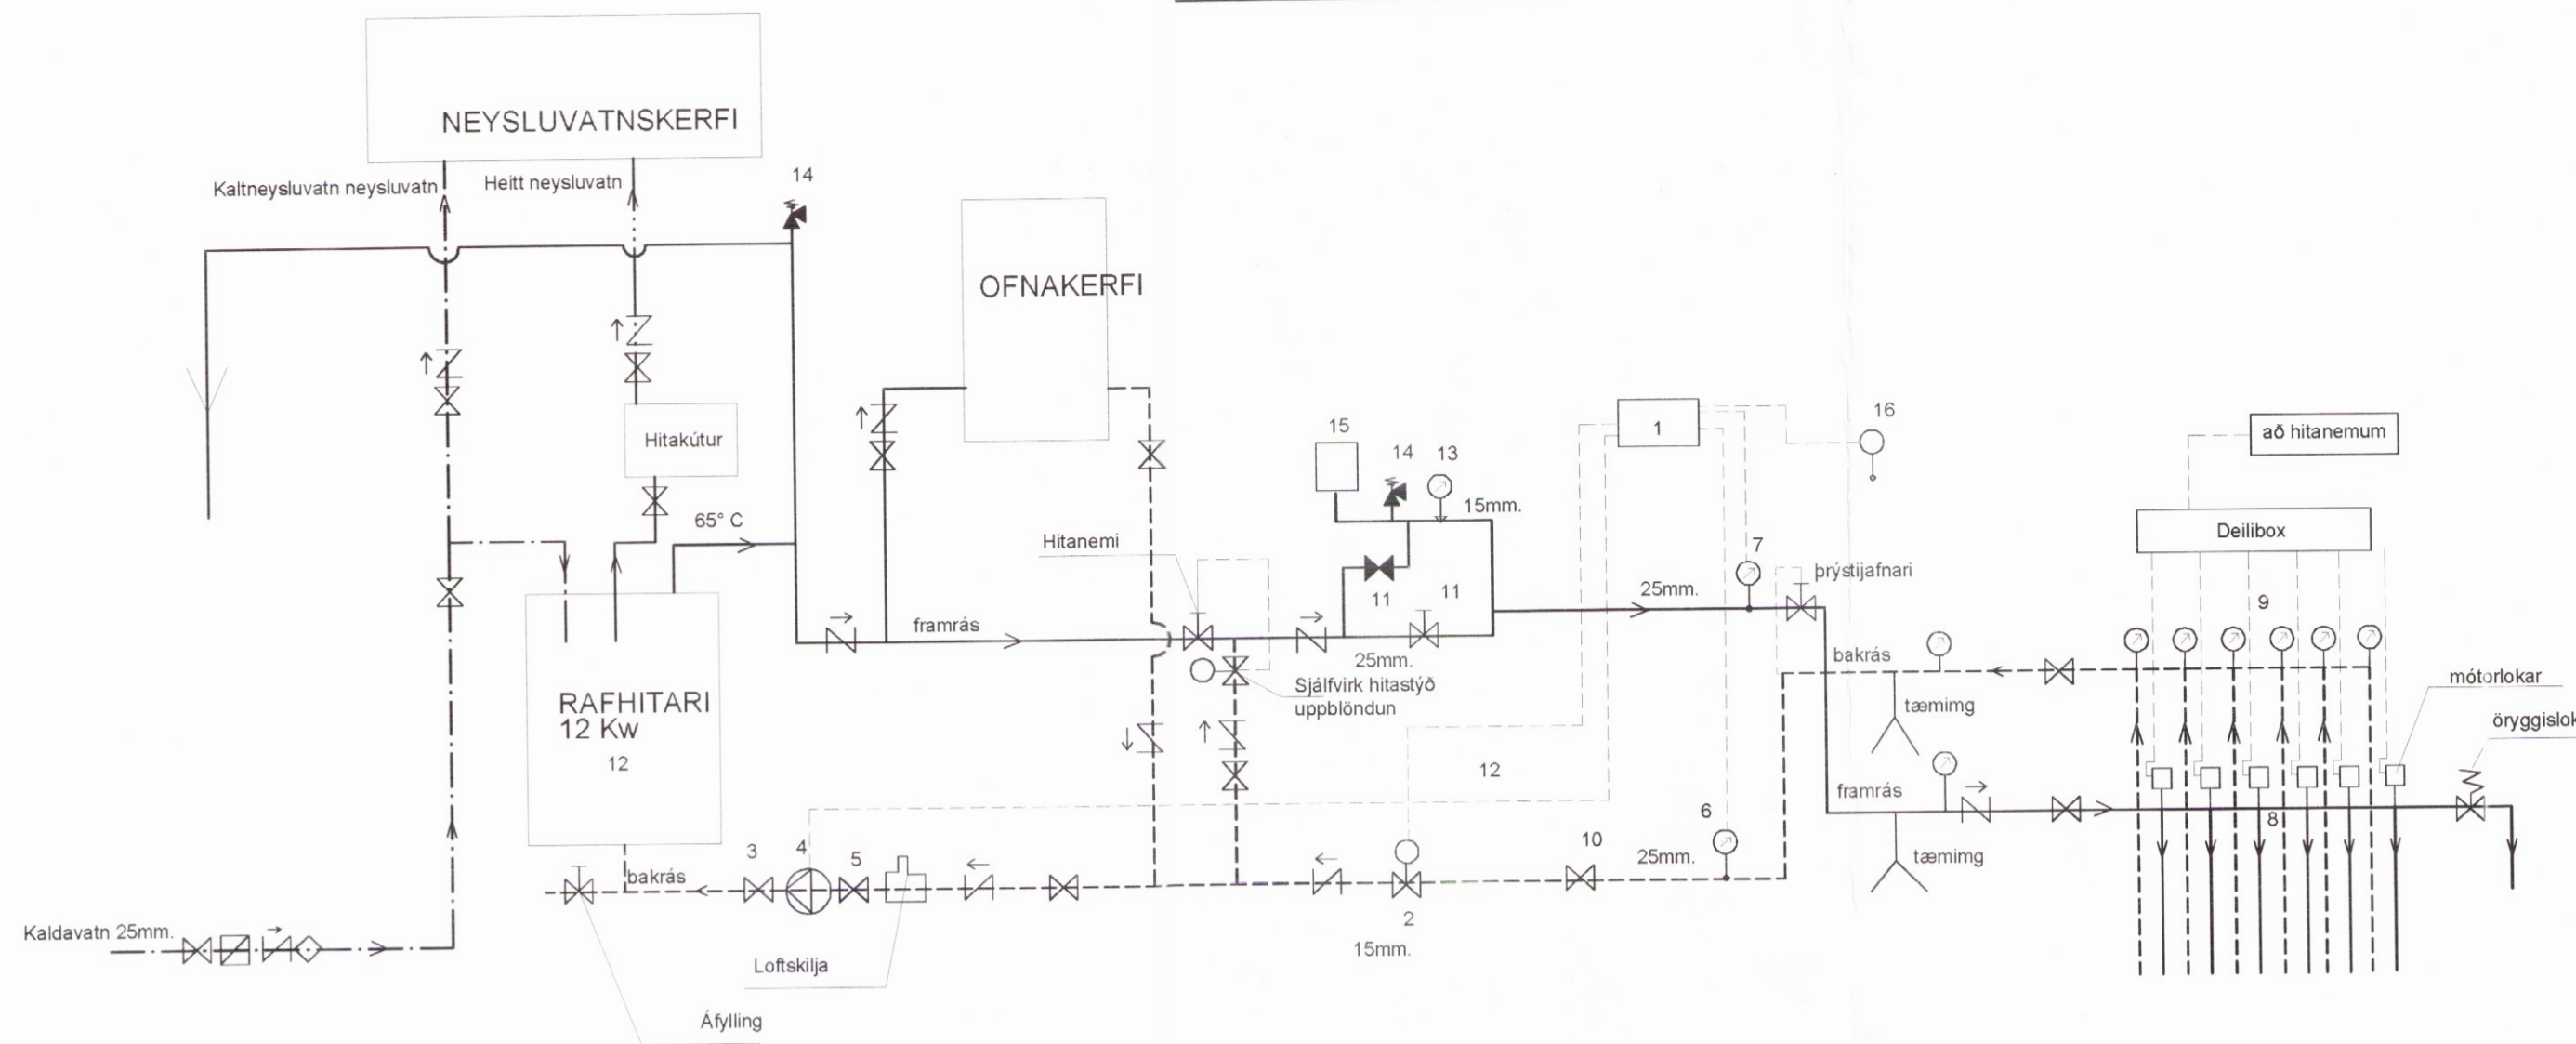

Yfirlit yfir gólfgeisla

nr.	hitapörf w	afköst/utan markaðssvæðis	afköst/innan markaðssvæðis	heildar afköst slaufu,W
1		230	2020	2250
2	5600	230	2170	2400
3	500	320	320	640
4	750	340	750	1090
5	700	340	700	1030
6	550	270	500	770
				8100
				8300

Ofnaskrá

nr.	hitapörf - w	mesta h.	mesta l.	valin ofngeroð
101	400		600	handklæðaofn

Skýringar:

Hitagagnir

Lagnir að handklæðaofnum, 16 mm. álpekk eða annað sambærilegt, víðurkenndt lagnaefni. Kerfi skal þrýstiprófa samkvæmt fyrirmælum framleiðanda. Öll vinna og efni skal vera í samræmi við gildandi reglugerðir og staðla. Á alla ofna komi sjálfvirkir ofnlokar.

— Framrennsli hitav.
- - - - - Bakrennsli hitav.

Vatnslagnir

Ál-pek eða sambærilegt. Allt efni og vinna skal vera samkvæmt gildandi reglugerðum og staðlum og vottað af Rb. Kerfi skal þrýstiprófa samkvæmt fyrirmælum framleiðanda.

— Kaldavatslagn
- - - - - Heitavatslagn

Snjóbræðslukerfi

Lagnir 25 mm. pek eða sambærilegt efni ætlað til notkunar í snjóbræðslukerfi. Setja skal frostlog á kerfið.

Loftrásir

Allar loftrásir skulu vera úr blíkk.


SKÝRINGAR

- 1 Stjórnstöð frá t.d. Danfoss með útskýnjun
- 2 Stjórnloki t.d. Danfoss tilh. kerfi P30
- 3 Stopploki 20mm.
- 4 Dæla t.d. Grundfoss UPS 25/60
- 5 Stopploki 20mm.
- 6 Hitanemi t.d. Danfoss tilh. kerfi P30
- 7 Öryggishitarofi tengist 1 stillilist á 50 ° C
- 8 Gólfhitakista með stillilöku
- 9 Gólfhitakista með stjórmiokum sem tengjast hitanemum
- 10 Stopploki 20mm.
- 11 Stilliloki 15mm
- 12 Rafmagnstúba , Ofnakerfi 65°C/35 °C, gólfhiti 45/35° C.
- 13 Þrýstimælir
- 14 Öryggisloki 20mm 4 bar.
- 15 Þennsluker 8L /0,5 bar
- 16 Úthitanemi Danfoss

Gólfhitagagnaefni t. d. REHAU frá Fjöltaekni. Pipur eru Pex- lagnir með súrefniskápu 20 mm. Lagnir skulu þrýstiprófaðar skv. leiðbeiningum framleiðanda. Aðrar lagnir vegna gólfhita skulu vera Stállagnir samkv. DIN2440, þrýstiprófaðar með 6 bar þrýstingi, sem skal standa í 24 klst. Öll vinna og efni skal vera í samræmi við gildandi reglugerðir og staðla. Kerfið skal vera með frostlegi.



SNIÐ í gólfplötu 1:20

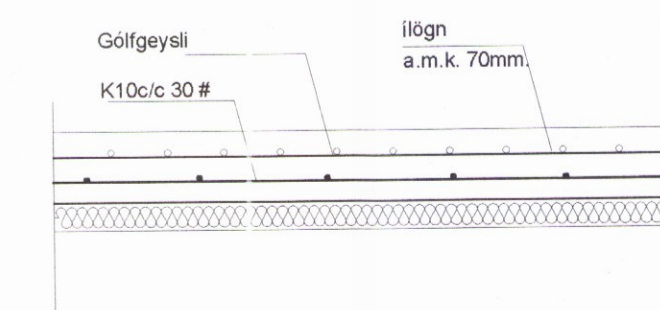

Teiknistofan Röðull

Knarrarvogi 4 Reykjavík
S: 5683577 Fax 5683522
Verkhelt: Fríst.hús, Torfastöðum Biskupstungu, lóð nr. 15
Verkhelt: Skýringar
Helgi Gunnarsson kt. 050350-4879 h.s. 5544708 gsm 6921020 nmt. 8533489
Jón Rafns Antonsson kt. 240347-2539 h.s. 5670775 gsm. 8928377 nmt. 8528377

Mkv. 1:50	Hannað: hg
Dags: júlí 2006	Teiknað: hg
Breytt:	Yfirfarð: hg
Breytt:	Fjöldi blæða 4
Breytt:	Blæð nr 4