



Skipulags- og Byggingarfulltrúi Uppsveita bs.  
**Samþykkt**  
 06 APR. 2011  
*Þórunn Þórunn*  
 F.h. Byggingarfulltrúi

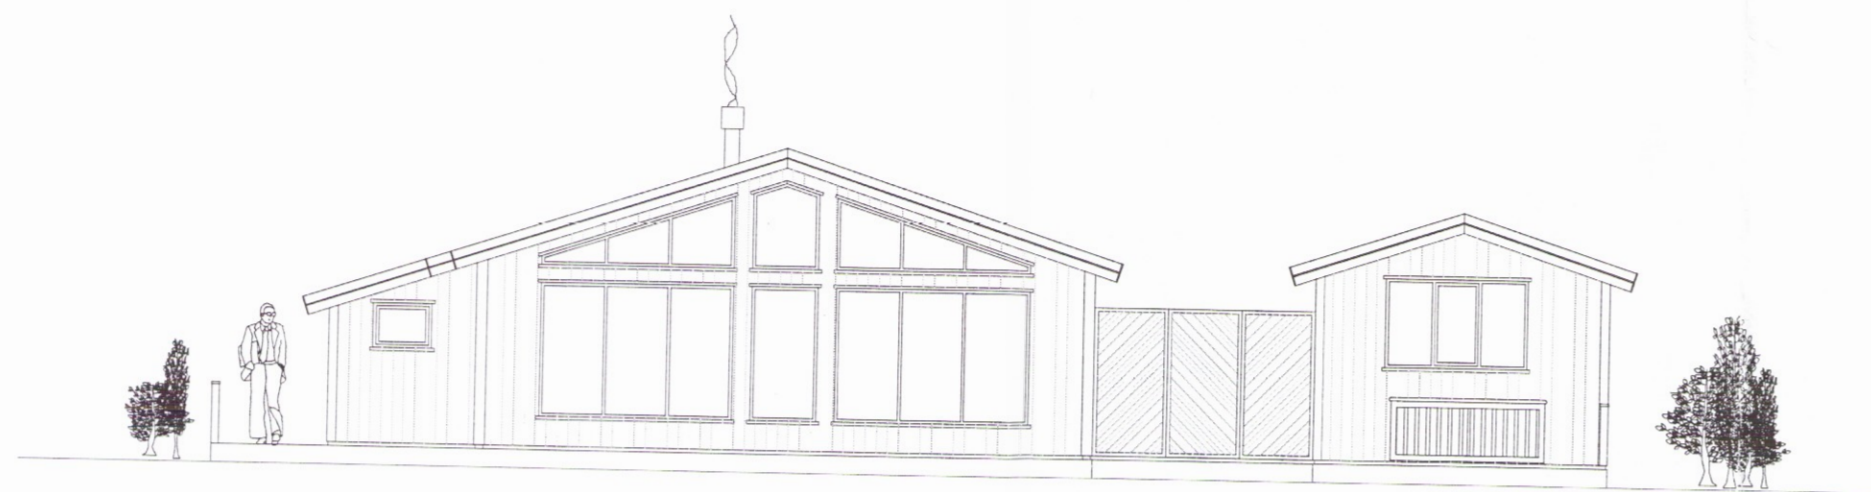

VESTUR  
1:100




NORDUR  
1:100

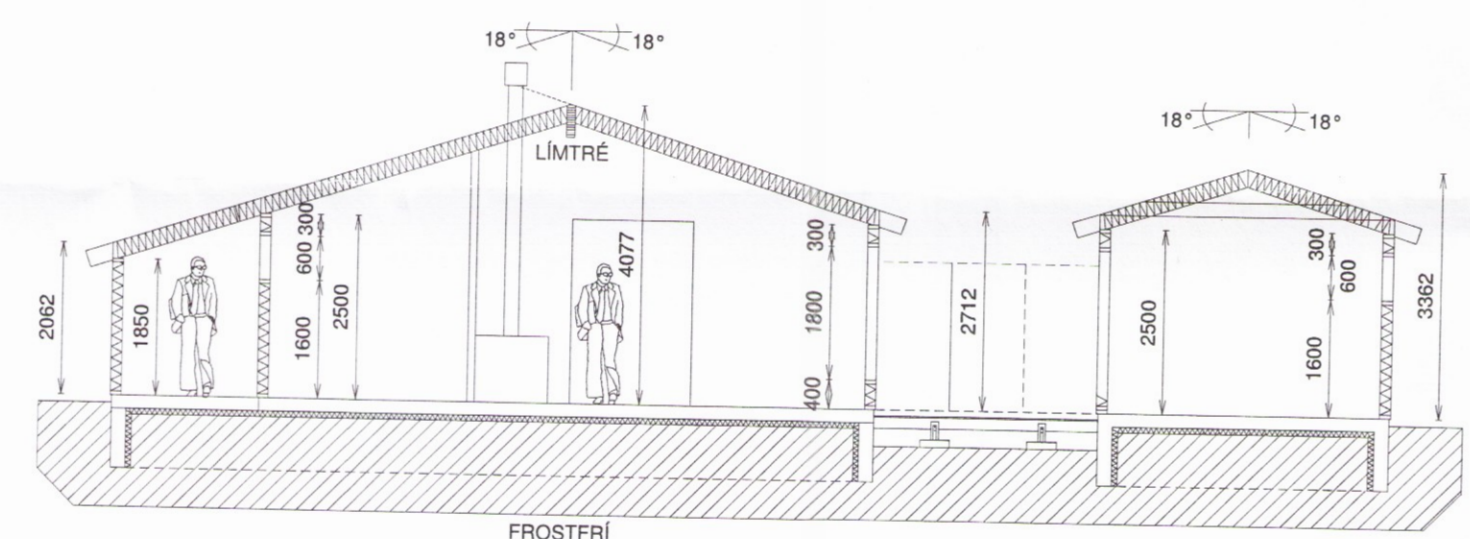


FROSTFRÍ  
FYLLING  
SNID A-A  
1:100



SUÐUR  
1:100

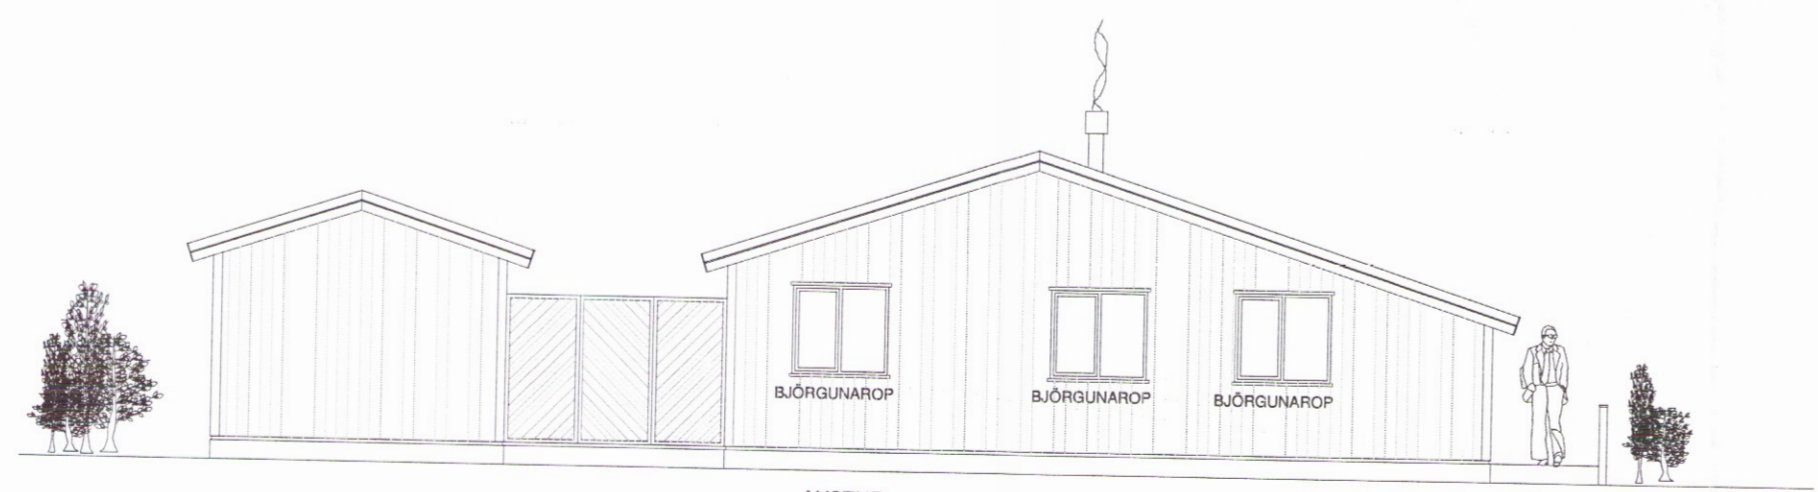

AUSTUR  
1:100

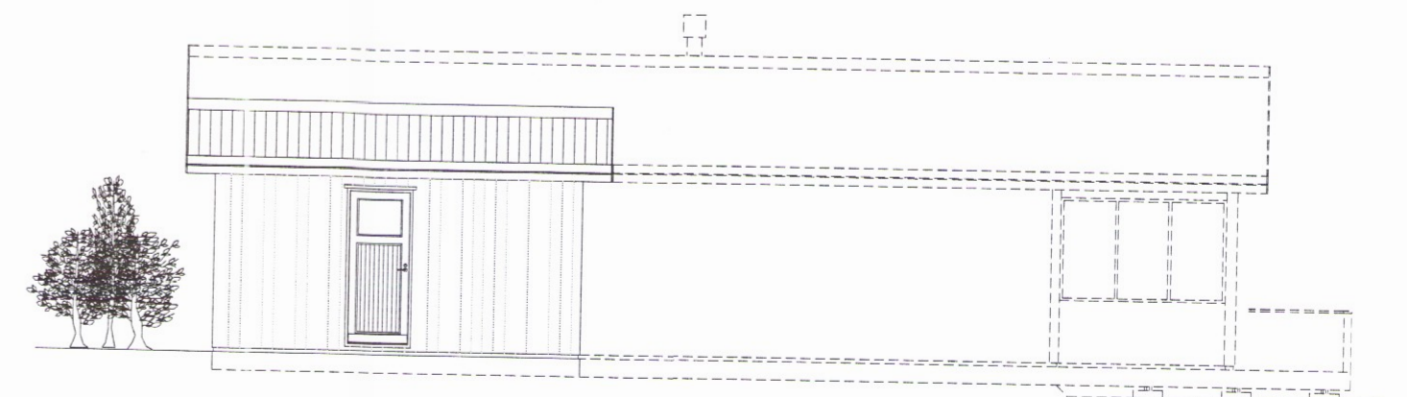

NORDUR  
1:100

<b>ÚTEY 1 - LÓÐ12 - BLÁSKÓGABYGGÐ</b>	
<b>ÚTLIT</b>	Mkv. 1:100
<b>SNID A-A</b>	Hannað E.V.
	Teiknað E.V.
Dags. 18.APRÍL.2010 Blað BN-002 Nr. UTEYLOD12BN	Yfirfarið
ÁRITUN SAMRÆMINGARHÖNNUÐAR <i>Eyjólfur Valgarðsson</i>	<b>TR.aust s/f</b> TÆKNIFRÆÐINGARNIR Eyjólfur Valgarðsson Kt:280857-4169 Sími: 471-2257 tr.aust@simnet.is GSM:891-7257