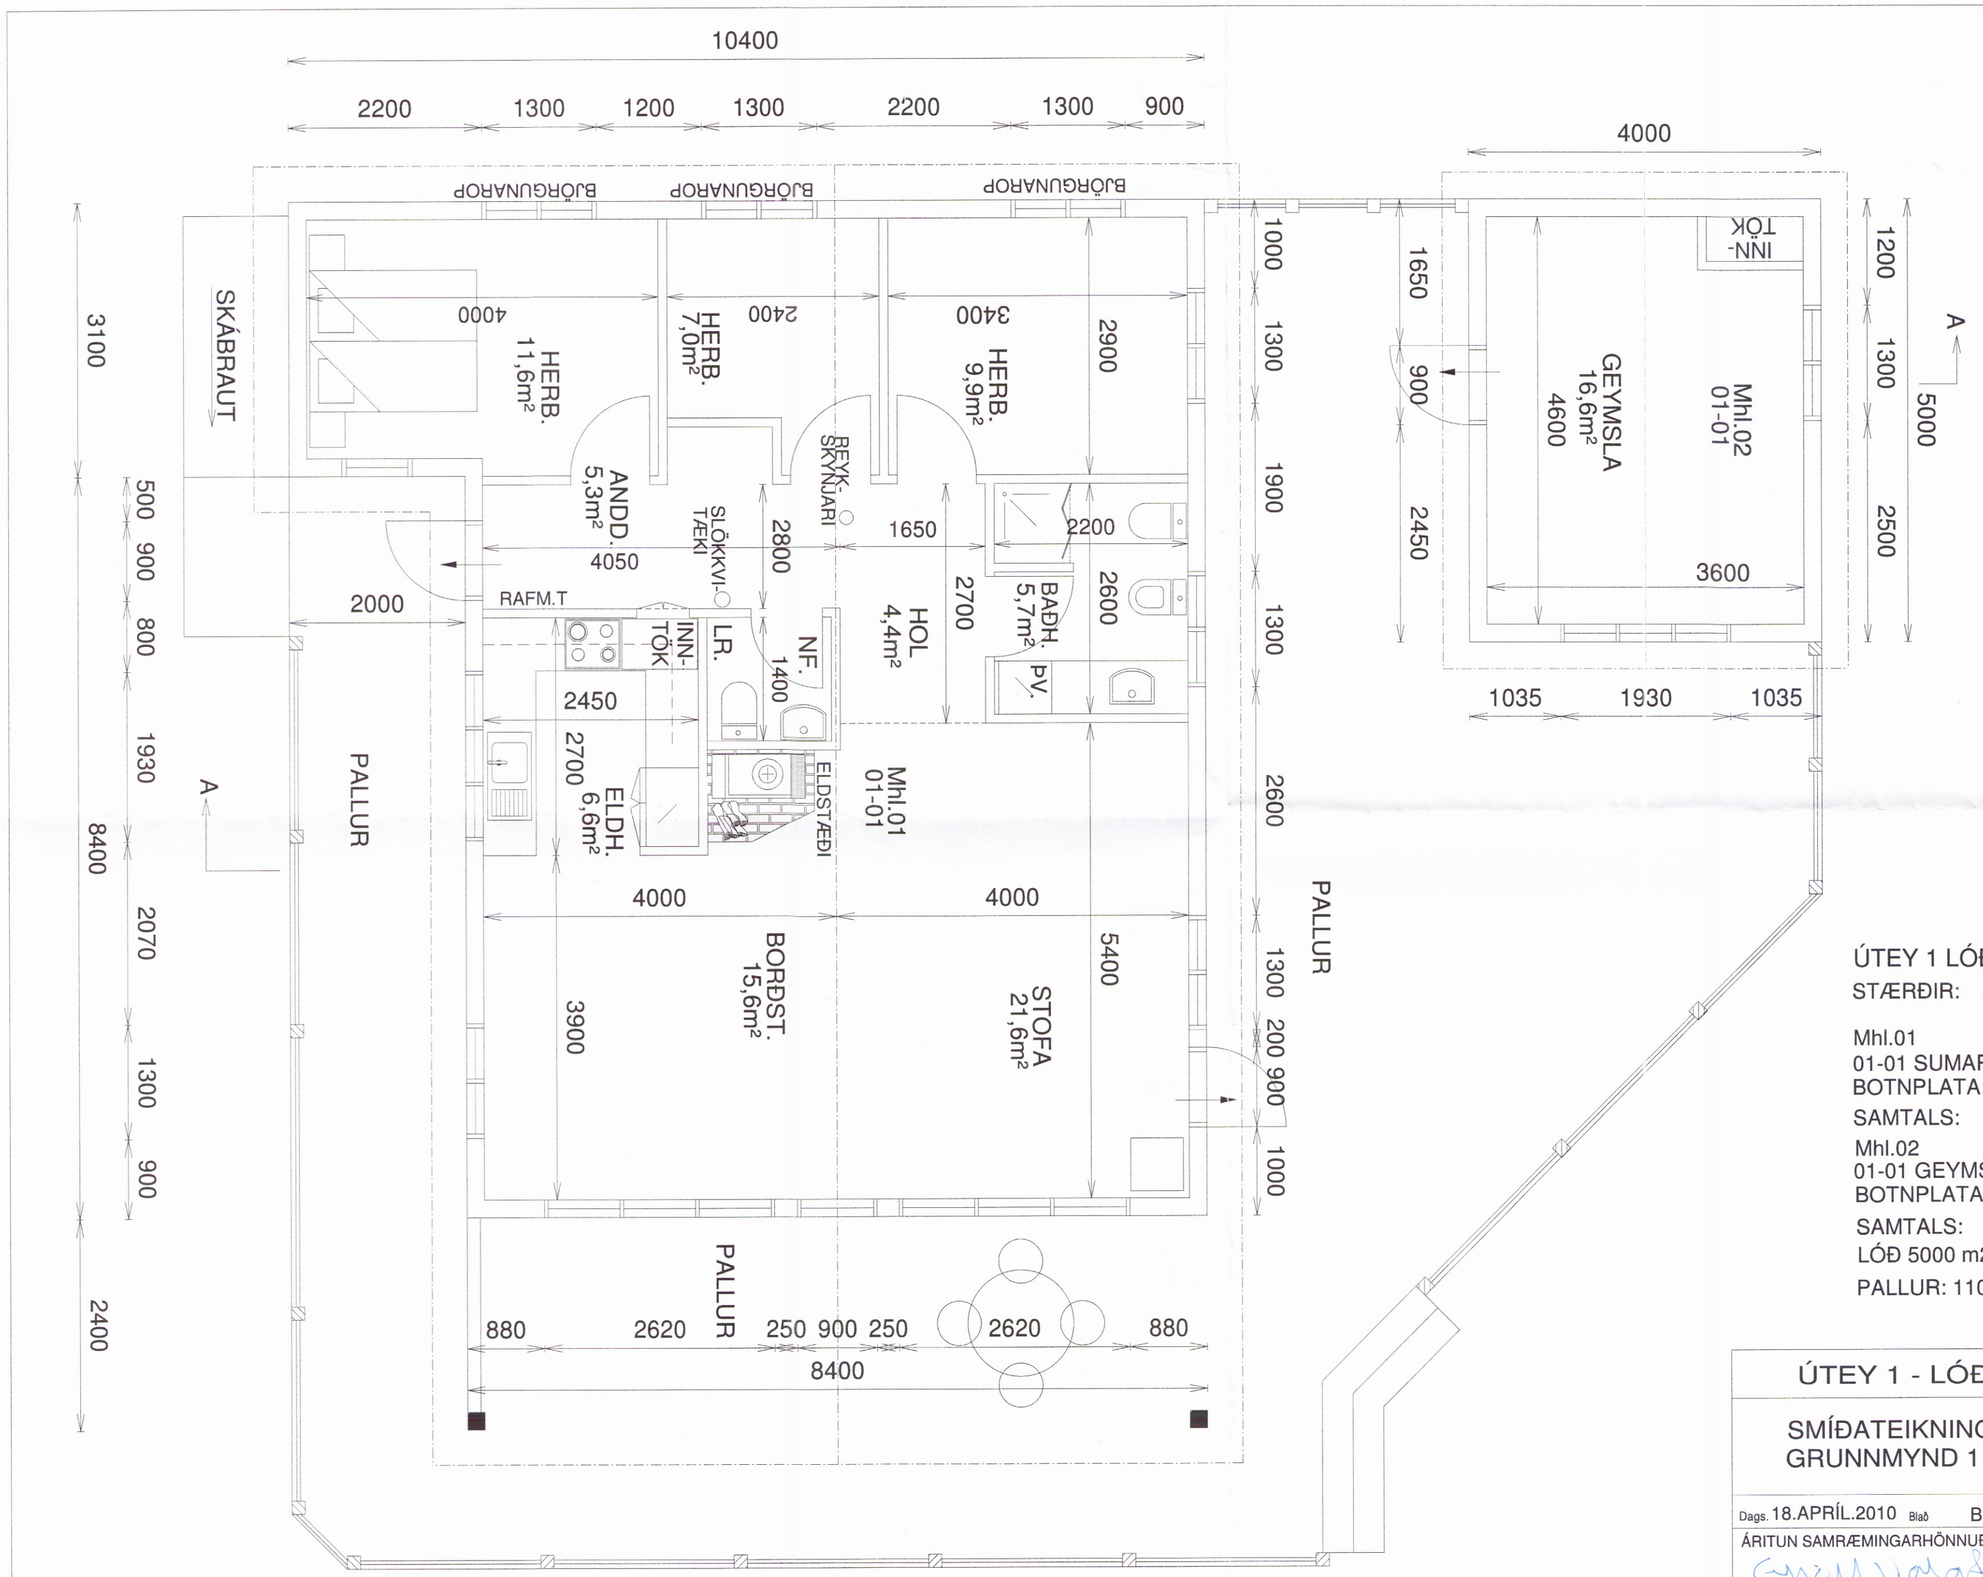

Skipulags- og byggingarfulltrúi Uppsveita bs.
Samþykkt
06 APR. 2011
F.h. Byggingarfulltrúi

ÚTEY 1 LÓÐ 12 - BLÁSKÓGABYGGÐ

STÆRÐIR:

Mhl.01		
01-01 SUMARB.	102,8m2	342,7m3
BOTNPLATA:		20,6m3
SAMTALS:	102,8m2	363,6m3
Mhl.02		
01-01 GEYMSLA	20,0 m2	60,7m3
BOTNPLATA:		4,0m3
SAMTALS:	20,0m2	64,7m3

LÓÐ 5000 m2

PALLUR: 110 m2

ÚTEY 1 - LÓÐ12 - BLÁSKÓGABYGGÐ

SMÍÐATEIKNING
GRUNNMYND 1:50

Mkv. 1:50
Hannað E.V.
Teiknað E.V.
Yfirfarið

Dags. 18.APRÍL.2010 Blað BN-003 Nr. UTEYLOD12BN

ÁRITUN SAMRÆMINGARHÖNNUÐAR
Eyjólfur Valgarðsson Kt:280857-4169

TR.aust s/f
TÆKNIFRÆÐINGARNIR
Eyjólfur Valgarðsson Kt:280857-4169
tr.aust@simnet.is GSM:891-7257
Sími: 471-2257