


# HITA- OG ÞRIFALÖGN, GRUNNMYND. 1:50

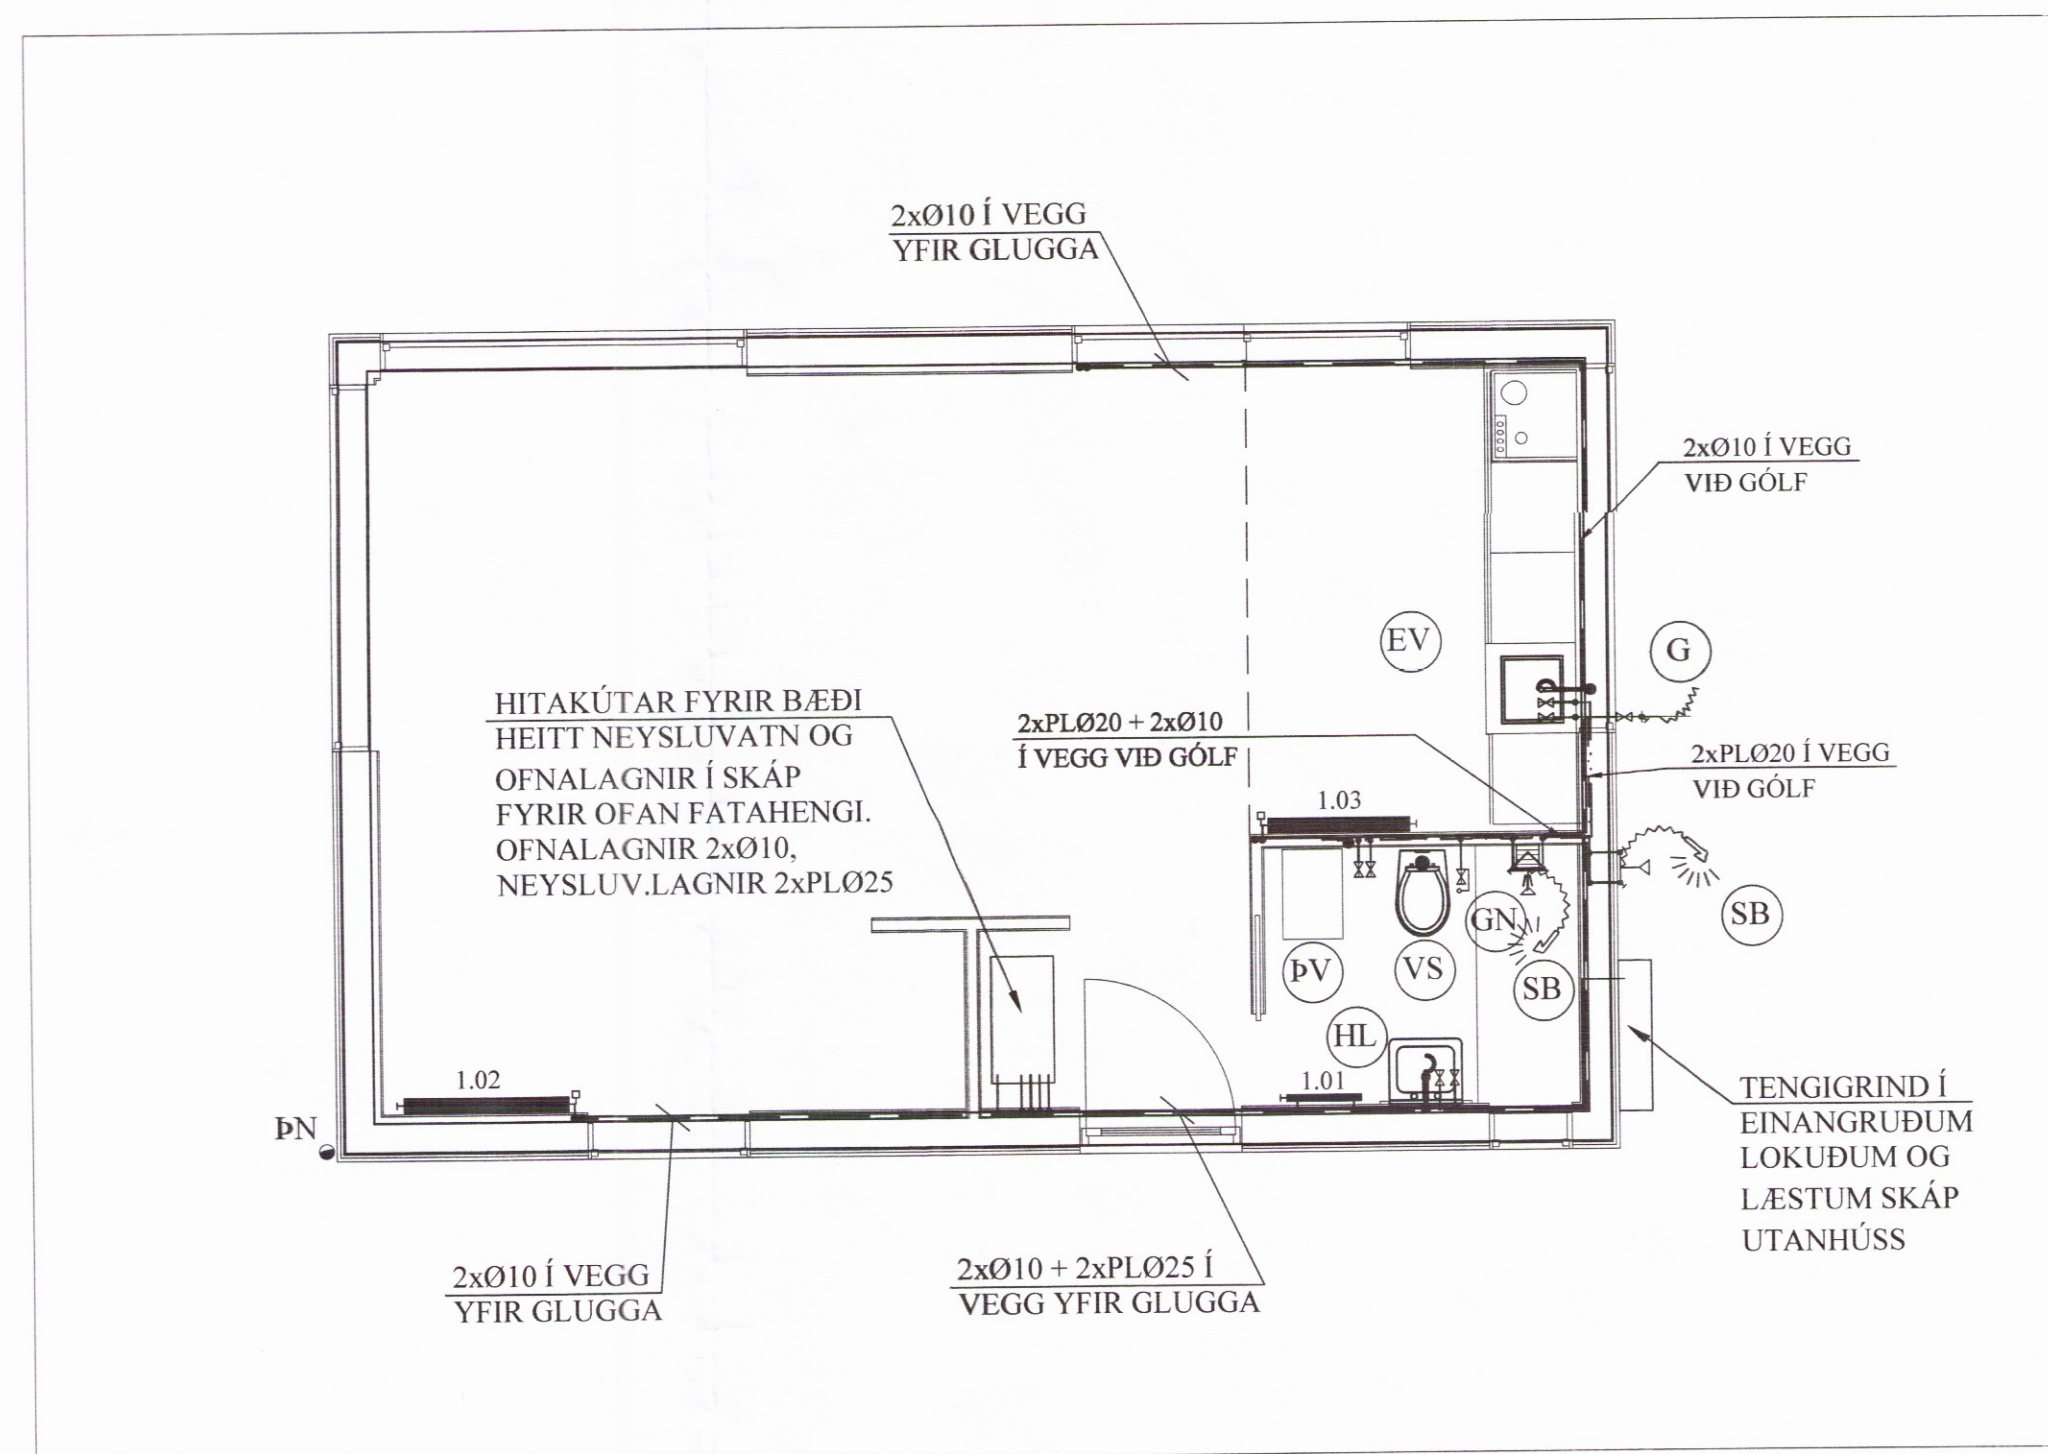


## OFNASKRÁ:

Nr. ofns	Afköst W	Mestu mál (mm)			Stúta-staða	Ofnagerð	Ath.
		Hæð	Lengd	Þykkt			
1.01	420	1200	500	50	E-F	HANDKL.OFN	VS
1.02	1880	600	1100	120	A-B	-	ALRÝMI
1.03	1670	600	1000	120	C-D	-	ELDHUS

<b>Alls</b>	<b>3.970 W</b>
-------------	----------------

Ath. Stærð (hæð og lengd valinnar ofnagerðar skal vera sem næst uppgæfnum mestu málum (mm). Allir ofnstútar skulu vera 10 mm. Ofnasterðir miðast við 40° C hitafall í ofni (80-40° C).

Tengingar ofna:

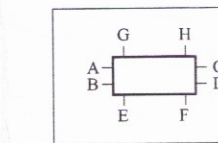

## TAFLA YFIR TÖPPUNARSTAÐI:

Allir tappstaðir eru ø16 mm, nema annað sé tekið fram.

Tæki	Sk.st.	Fjöldi	Kalt	Heitt
Vatnssalerni	VS.	1	0,1	-
Handlaugar	HL	1	0,1	0,1
Stálvaskar	SV	-	-	-
Ræstivaskar	RV	-	-	-
Eldhúsvaskar	EV	1	0,2	0,2
Sturtubóð	SB	1	0,2	0,2
Þvottavélar	ÞV	1	0,2	0,2
Uppþvottavélar	UV	-	-	-
Baðkór	B	-	-	-
Garðkranar	G	1	0,3	-
<b>Alls:</b>			1,3 l/s	0,9 l/s

Heimað vatnsveitir: PL ø32 (1")

## SKÝRINGAR FYRIR NEYSLUVATNSLAGNIR

RÖR Í NEYSLUVATNSLÖGN ERU ÚR PEX (KROSSBUNDIÐ HD POLYETHYLEN) Í SVEIGJANLEGU FÓÐURRÖRI NEMA ANNAD SÉ TEKIÐ FRAM.

VATNSRÖRIN SKULU ÞOLA 70°C SAMFELT VIÐ 1 MPa VINNUÞRÝSTING.

TENGISTYKKI SKULU VERA ÚR AFZINKUNARÞOLNU MESSING.

BIL MILLI FESTINGA SÉ SAMKV.EMT IST-67 OG FYRIRMELUM FRAMLEIÐANDA RÖRANNA.

ALLAR LEIÐSLUR Í NEYSLUVATNSLÖGN AÐRAR EN LEIÐSLUR Í FÓÐURRÖRUM SKULU EINANGRAST. MED ÁDRAGSEINANGRUN.

KERFIÐ SKAL ÞOLA 0,6 MPa VINNUÞRÝSTING OG PRÓFAST MED 1,0 MPa ÁÐUR EN LEIÐSLUR ERU HULDAR.

ALLT EFNI OG FRÁGANGUR KERFISINS SÉ Í SAMRÆMI VIÐ ÁKV.ÆÐI IST-67 OG GILDANDI REGLUGERDIR.

ÓNEFNDAR TENGILEIÐSLUR AÐ TÆKJUM ERU 16x2,2 ÁLPEX.


## TILVÍSANIR:

SKÝRINGAR..... SJÁ TEIKN. NR. 2-01

*[Handwritten signatures]*

Reikn.	JKR	Janúar '17	Útgefið:	31.01.2017
Teikn.	JKR	Janúar '17	Kvarði:	1:50
Ath.				
Samþ.				
<b>ÁRVEGUR 44</b> Grimsnes- og Grafingshreppi				Nr. <b>2-03</b>
Verkhiluti HITA- og ÞRIFAKERFI, GRUNNMYND OG SKÝRINGAR SNID.		Jon Kristjánsson Byggingarverkefndingur VJK ehf. Armilla 19 108 Reykjavík Sími: 537-0002 Gsm: 772-3154 Kt: 210754-4829 Netfang: jkrs54@gmail.com		