BURÐARVIRKI: Grunnmynd sökkla. 1:50.

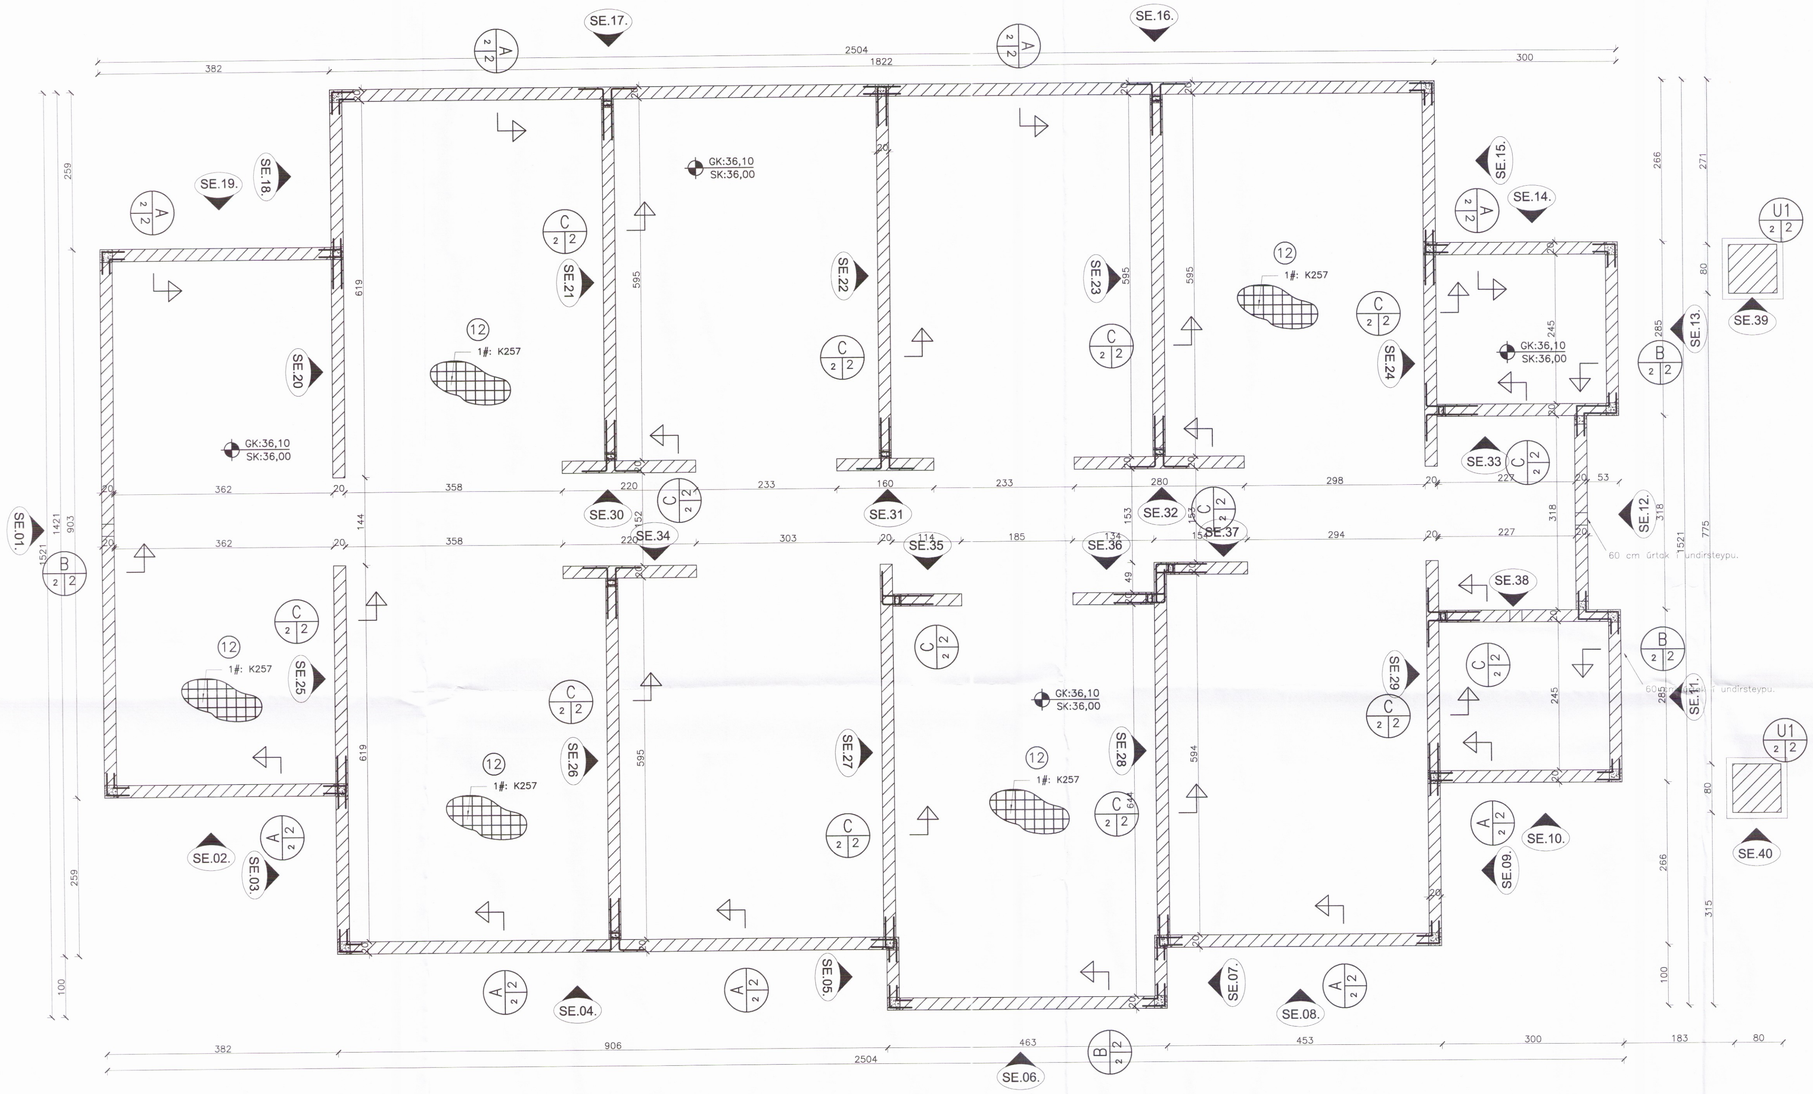

A Snið A–A. 1:20.

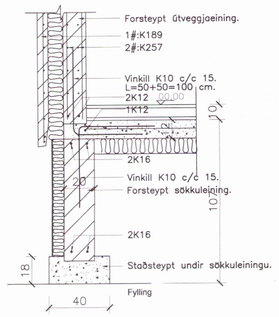

B Snið B–B. 1:20.

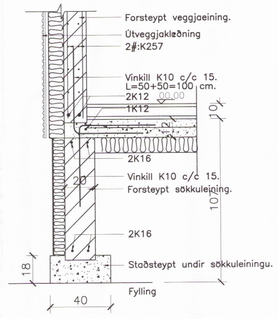

C Snið C–C. 1:20.

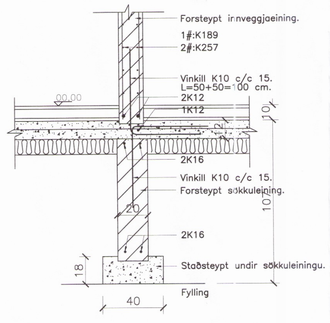

U1 Undirstaða U1. 1:20

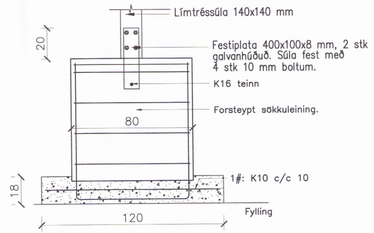

Skipulags- og byggingarfulltrúi Uppsveita Bs.
Yfirfarið
27. feb. 2017
Byggingarfulltrúi

Breytingar:
A: 13.2.2017. GV

TÓV
TEIKNISTOFAN ÓÐINSTORGI, VERKFRÆÐISTOFA ehf.
Óðinsgötu 7
101 Reykjavík
Netfang: gusti@to.is
Sími: 510 2210

Verkefni: ÁSBORGIR 42, 801 SELFOSSI
Heiti: BURÐARVIRKI: Grunnmynd sökkuleininga

f.h. TÓV: VIFILL ODDSSON kt. 101237-3629 — VERKFRÆÐINGUR FVFÍ – FRV
GÚSTAF VÍFILSSON kt. 231163-5069 — VERKFRÆÐINGUR FVFÍ
KRISTJÁN S. GUÐMUNDSSON kt. 070254-5819 — VERKFRÆÐINGUR FVFÍ

Áritun aðalhönnuðar:

M. 1:50,1:20
R. G.V.
T. G.V./I.V.
Dags. Jan. 2017. Nr. 1657-1-2A.

086