




Útlit norður 1:100

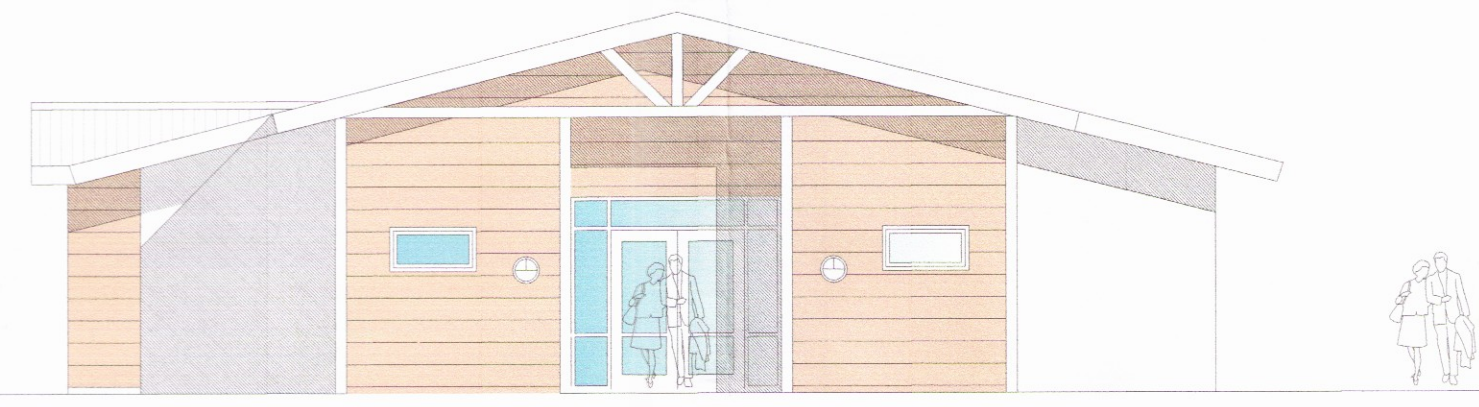

Útlit austur 1:100

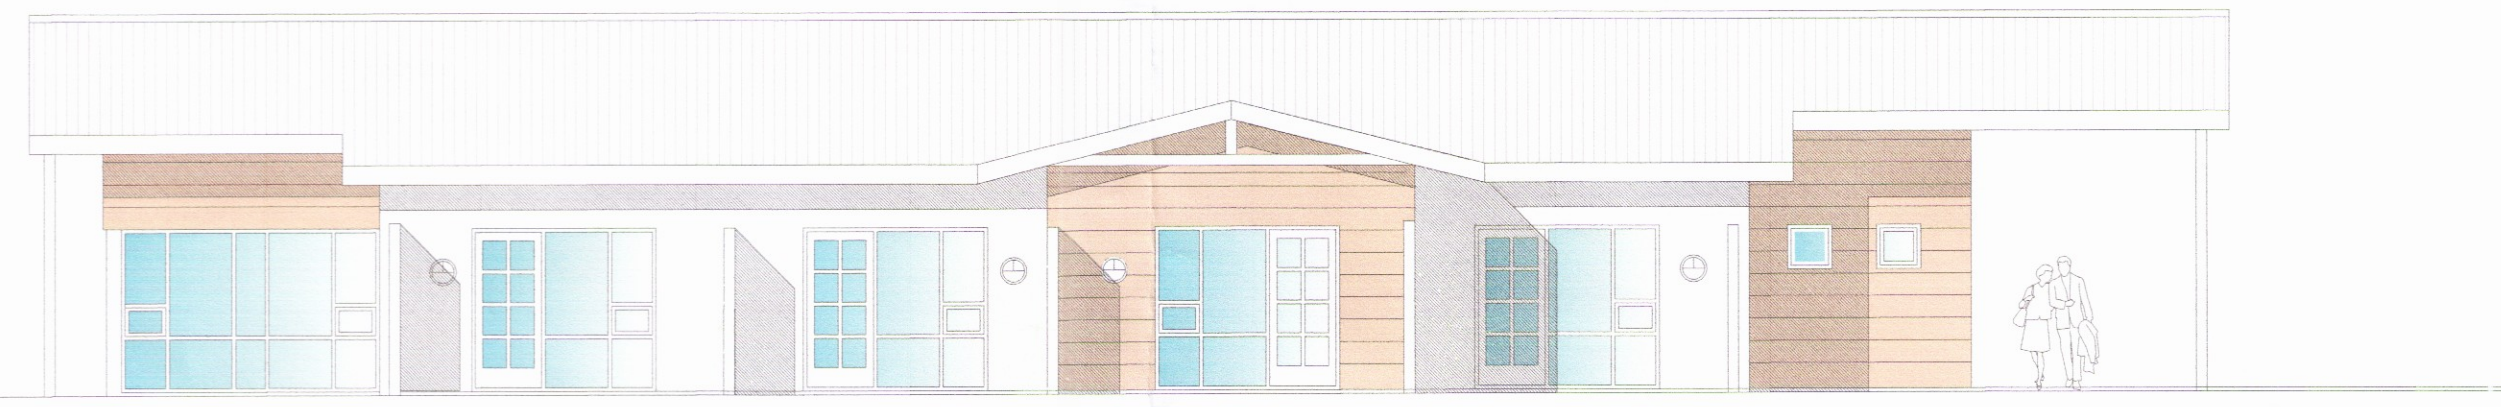


Útlit suður 1:100

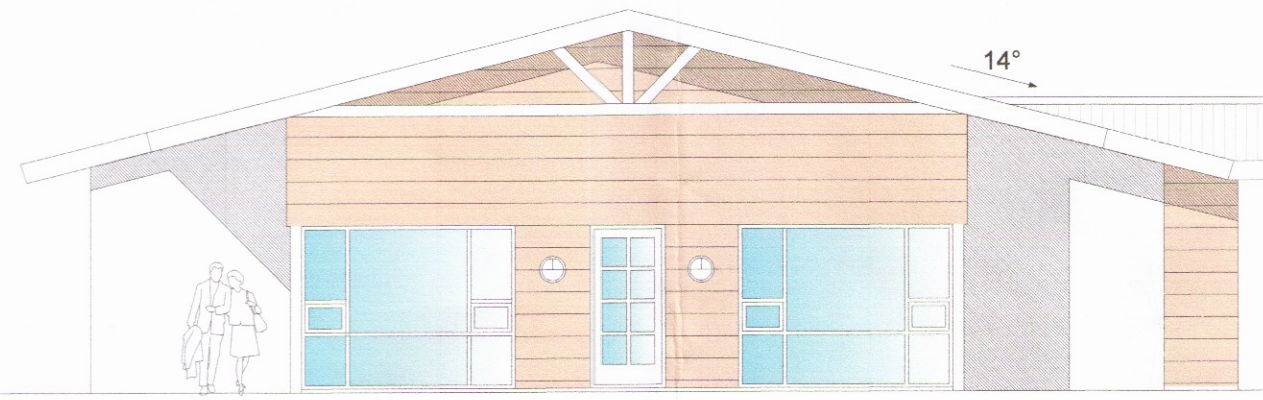


Útlit vestur 1:100



Sneiðing A-A 1:100

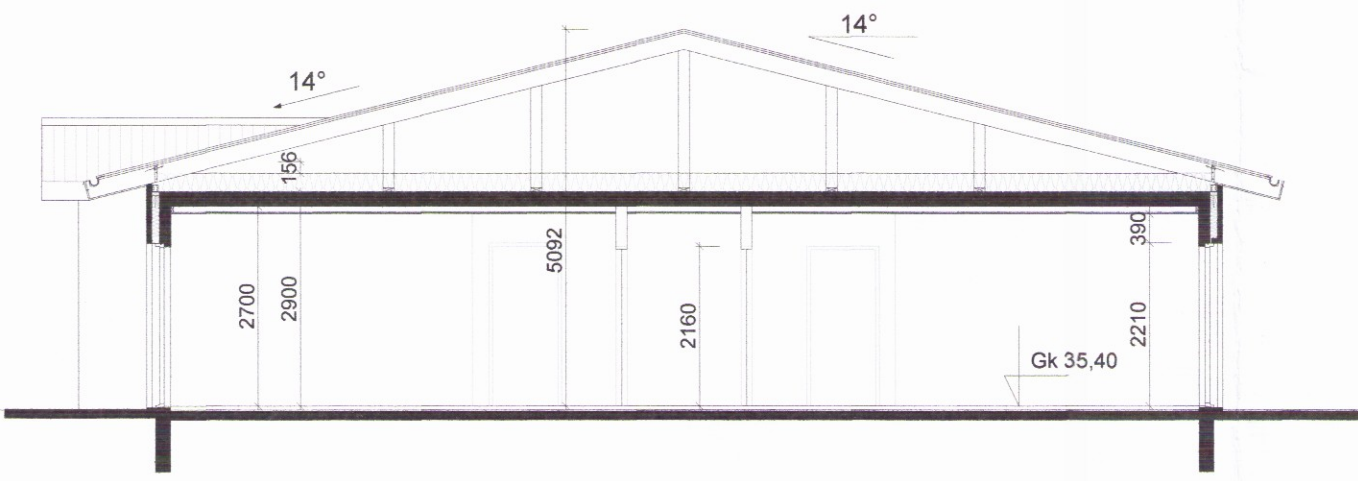

Grunnmynd 1:100

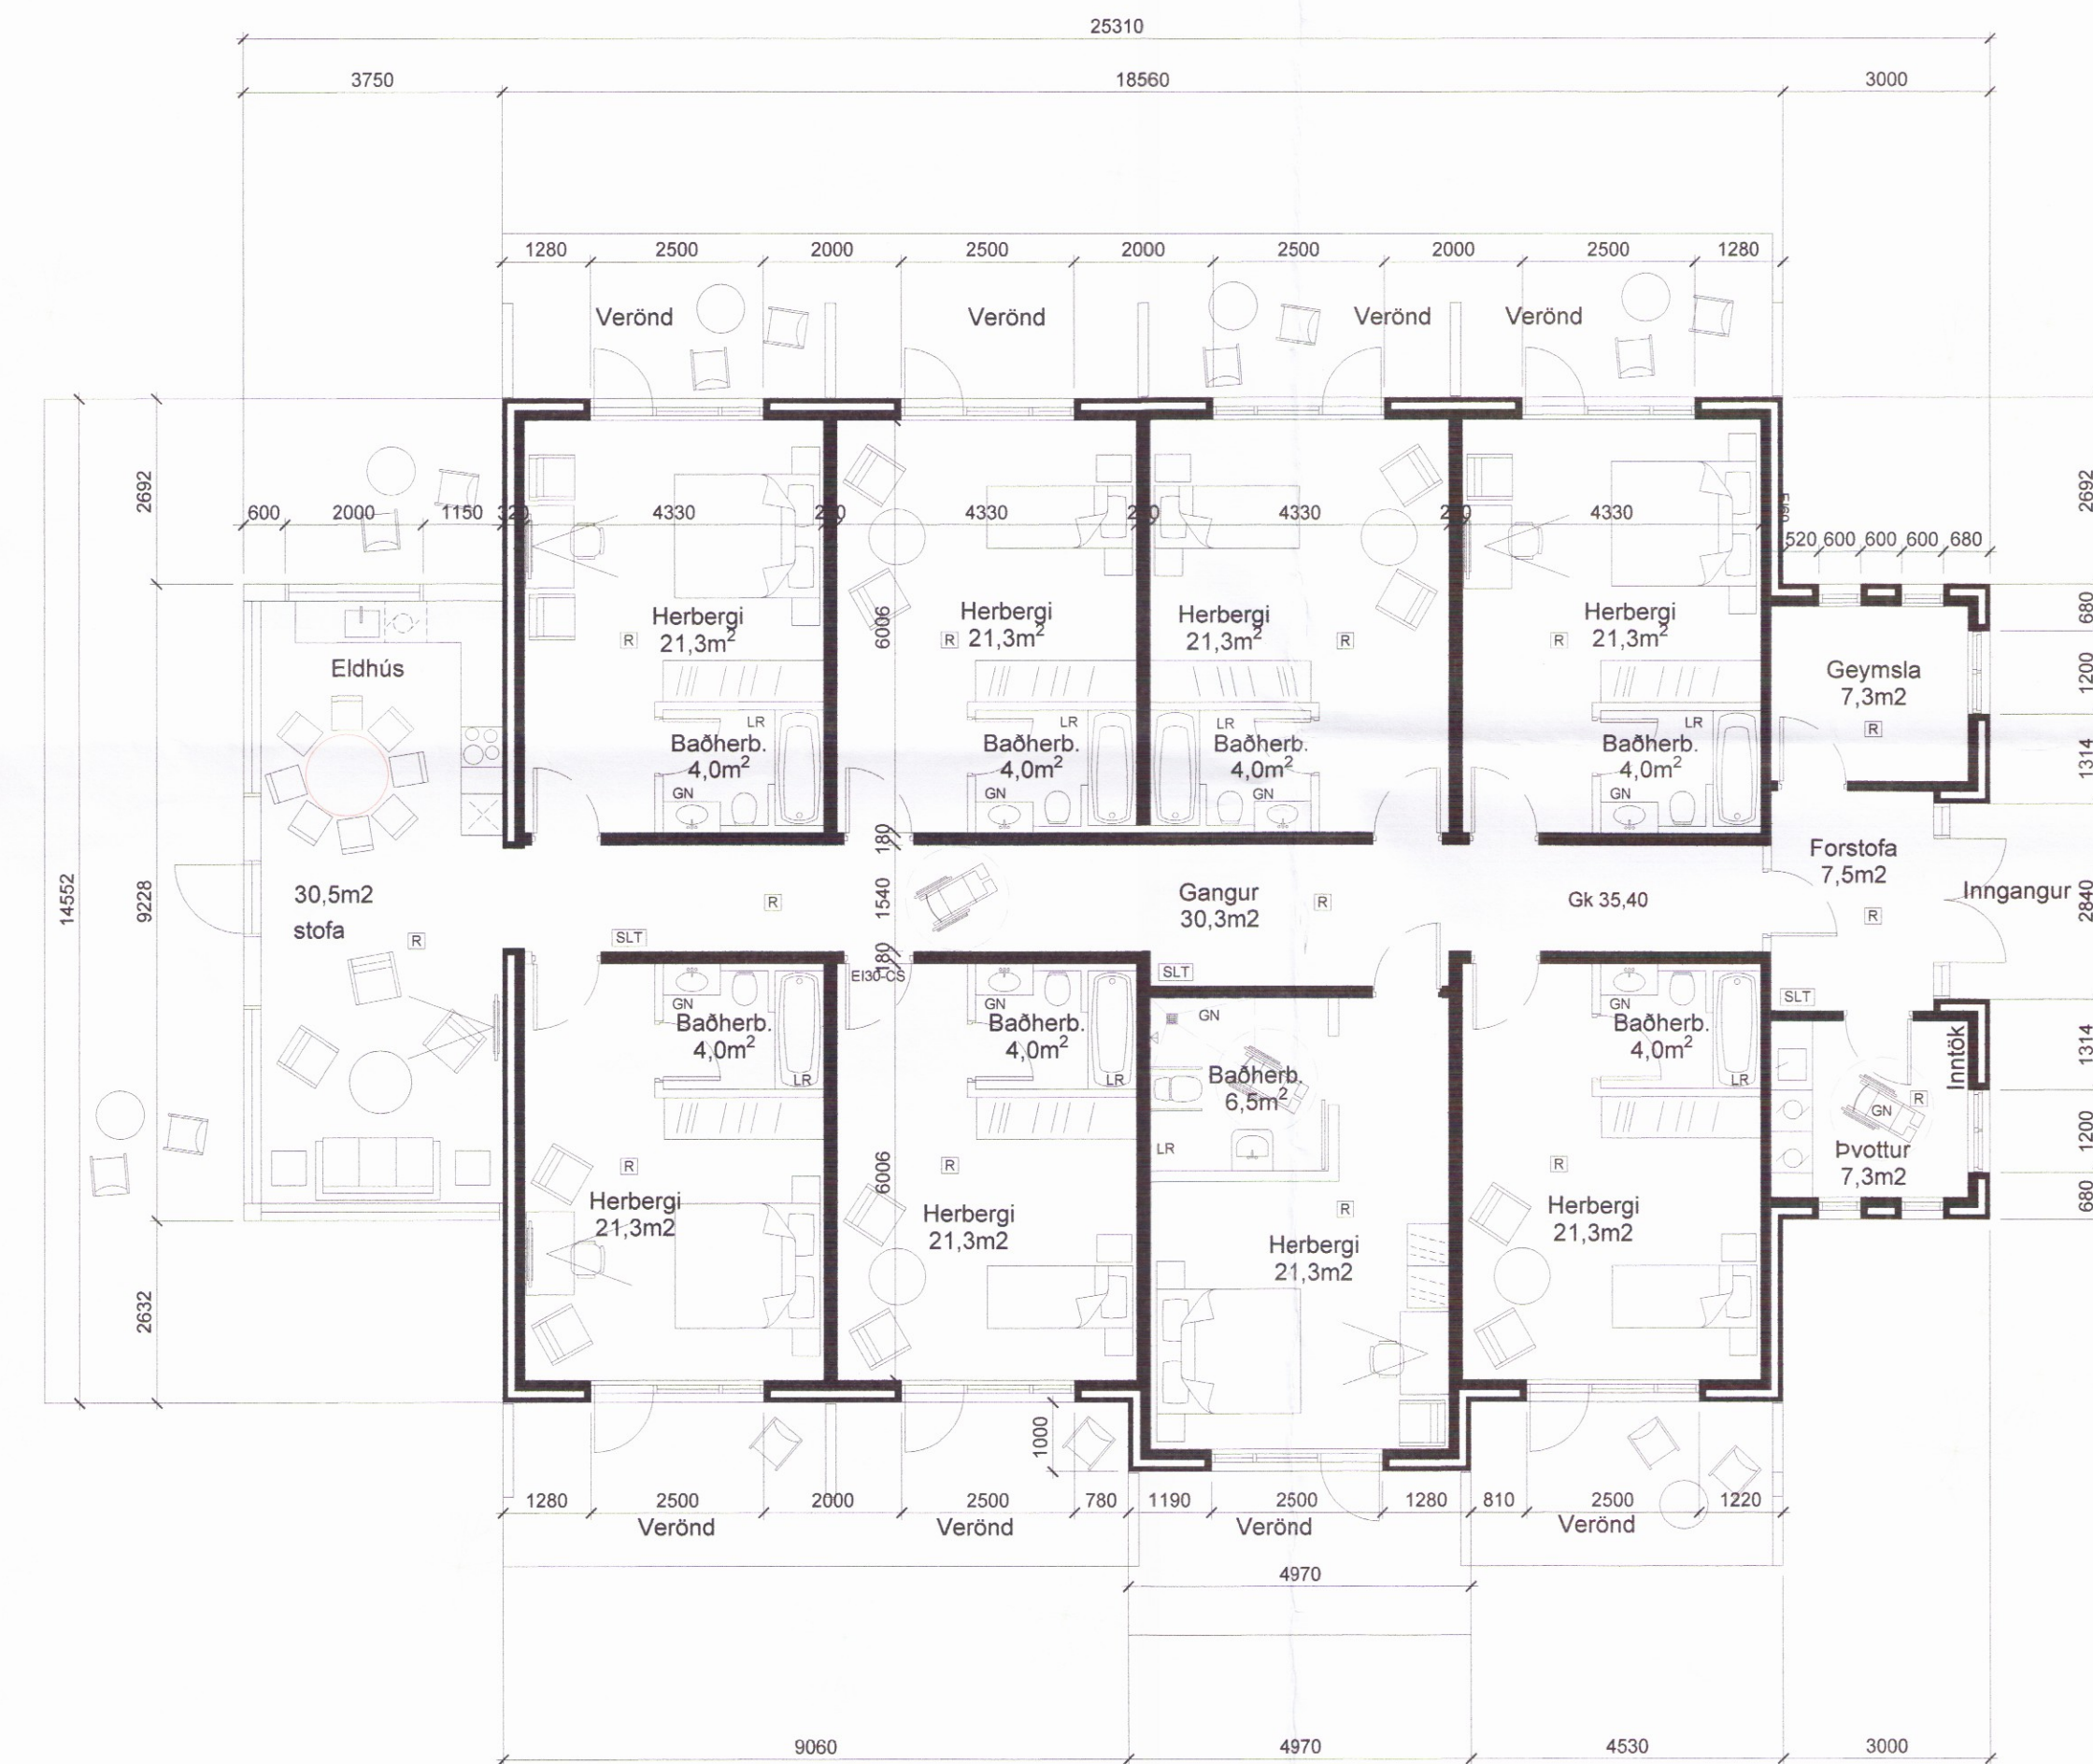

Rann Felli
 Útg. Daga. Skýring. Br. af.

Ásborgir 42
 801 Selfossi
 Grunnmynd og útlit

Teiknað af: OKF
 Yfirfarð af:
 Dagsetning: 28.12.2016
 Mælikvæði: 1:100
 Halldór Guðmundsson 140568-2439
 Freyfr Frostason 170470-4989
 Ódísur K. Finnbjörnsson 200250-3229
 Ragnar Auðunn Birgisson 230160-4499
 Samúel Guðmundsson 011053-4039

THG ARKITEKTAR
 Faxlaun 0-108, Reykjavík sí: 440703-2590
 sími: 545 1000 thg@thg.is www.thg.is

13-037-07 05-01
 Verknúmer Númer Útgáfa