VATNSLAGNIR: Grunnmynd 1:50

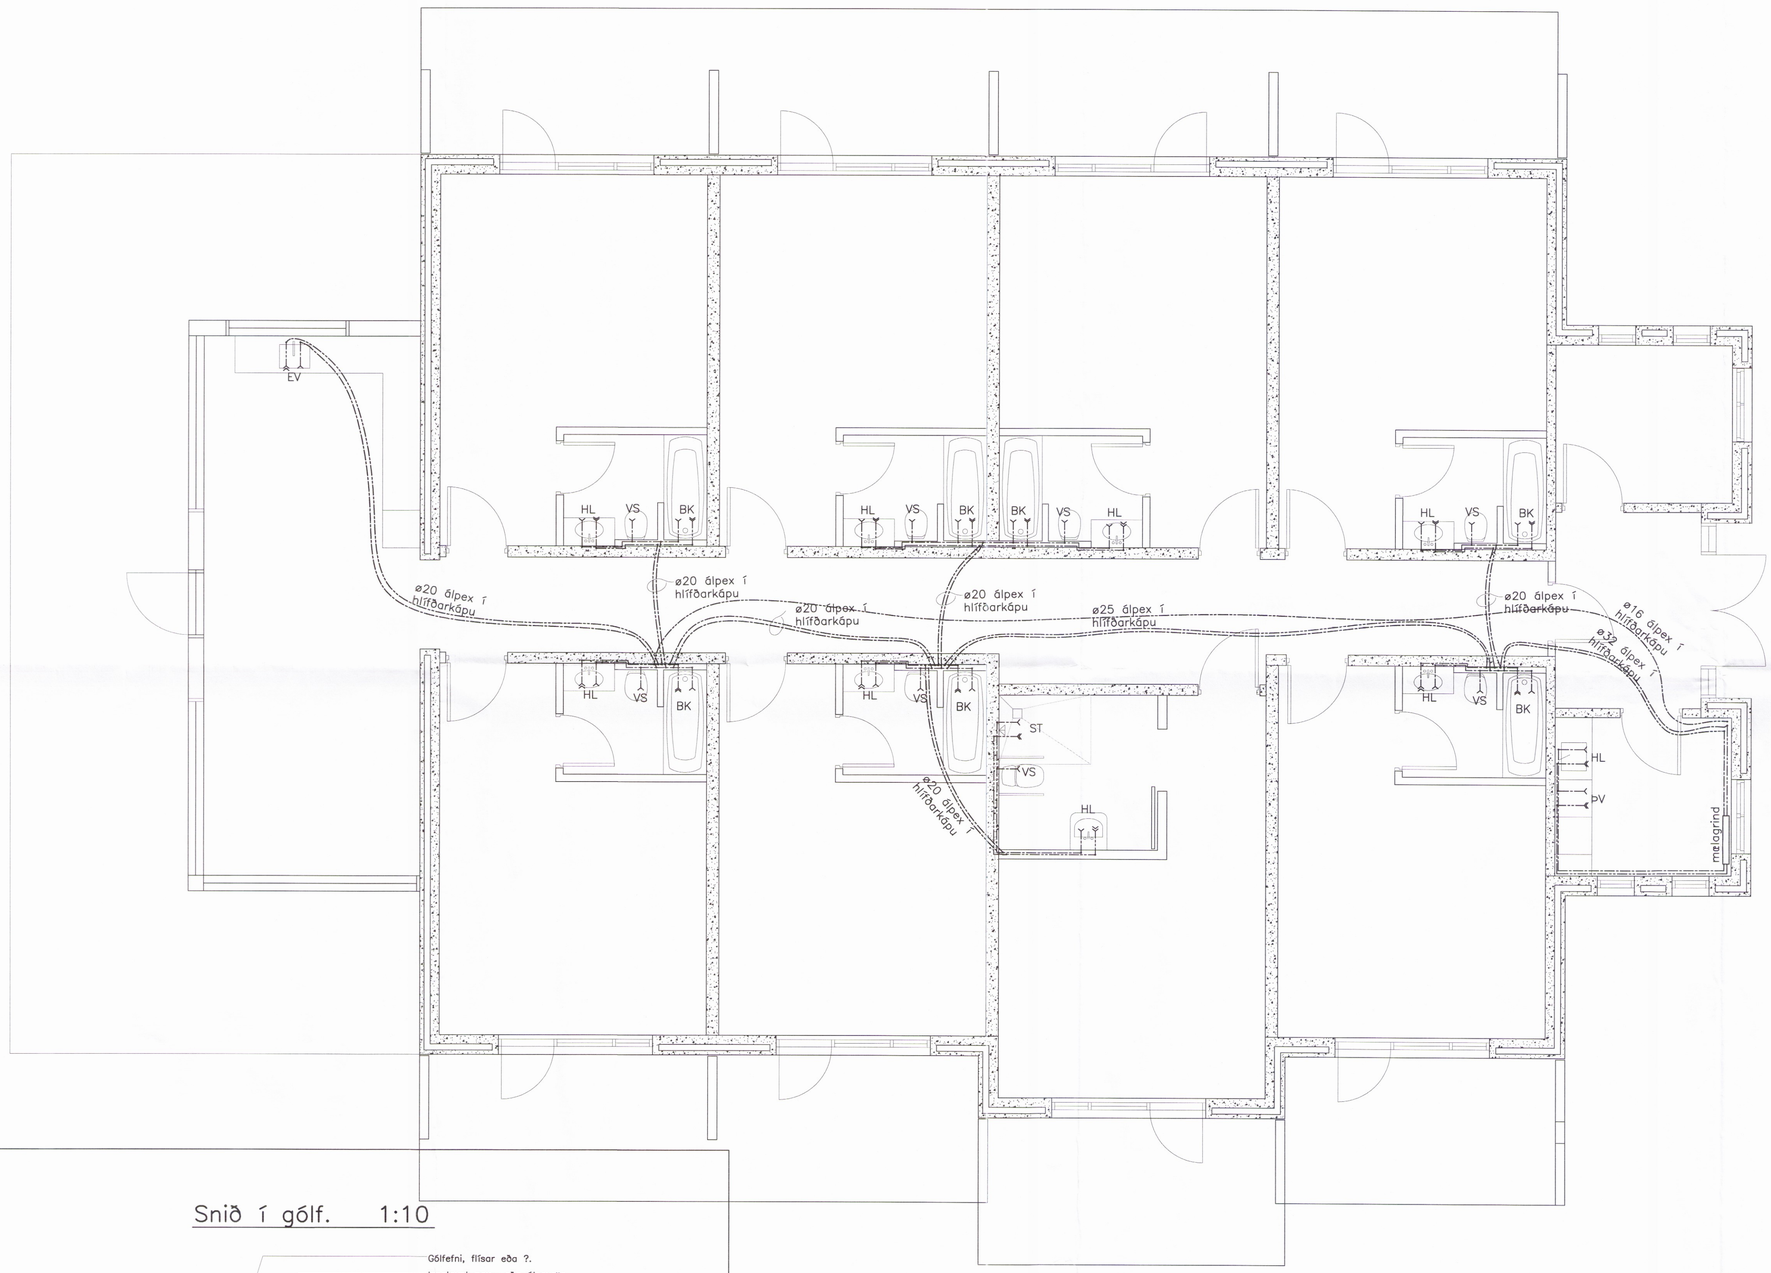

Snið í gólf. 1:10

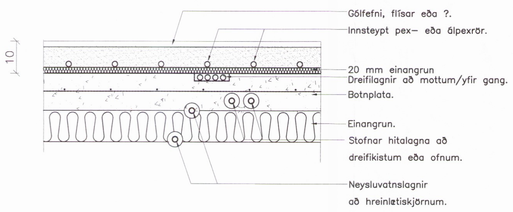

Skipulags- og byggingarfulltrúi Uppsveita bs.
Yfirfarið
27. feb. 2017
Byggingarfulltrúi

Skýringar:
Lagnir ofan botnplötu skulu vera einangraðar ál-pex lagnir. Lagnir að baðkörum skulu vera Ø20 mm og lagnir að handlaugum og salernum Ø16 mm.

Breytingar:
–

TÓV

TEIKNISTOFAN ÓÐINSTORGI, VERKFRÆÐISTOFA ehf.
Óðinsgötu 7
101 Reykjavík
Netfang: gusti@to.is
Sími: 510 2210

Verkefni: ÁSBORGIR 40, HÓTEL GRÍMSNESI

Heiti: VATNSLAGNIR: Grunnmynd

Hönnun: VÍFILL ODDSSON kt. 101237-3629 VERKFRÆÐINGUR FVFÍ – FRV
GÚSTAF VÍFILSSON kt. 231163-5069 VERKFRÆÐINGUR FVFÍ
KRISTJÁN S. GUÐMUNDSSON kt. 070254-5819 VERKFRÆÐINGUR FVFÍ

Áritun aðalhönnuðar

M. 1:50
R. G.V.
T. G.V./I.V.
Dags. Jan. 2017. Nr. 1656-3-2.

0885