




A Snið A-A. 1:20.

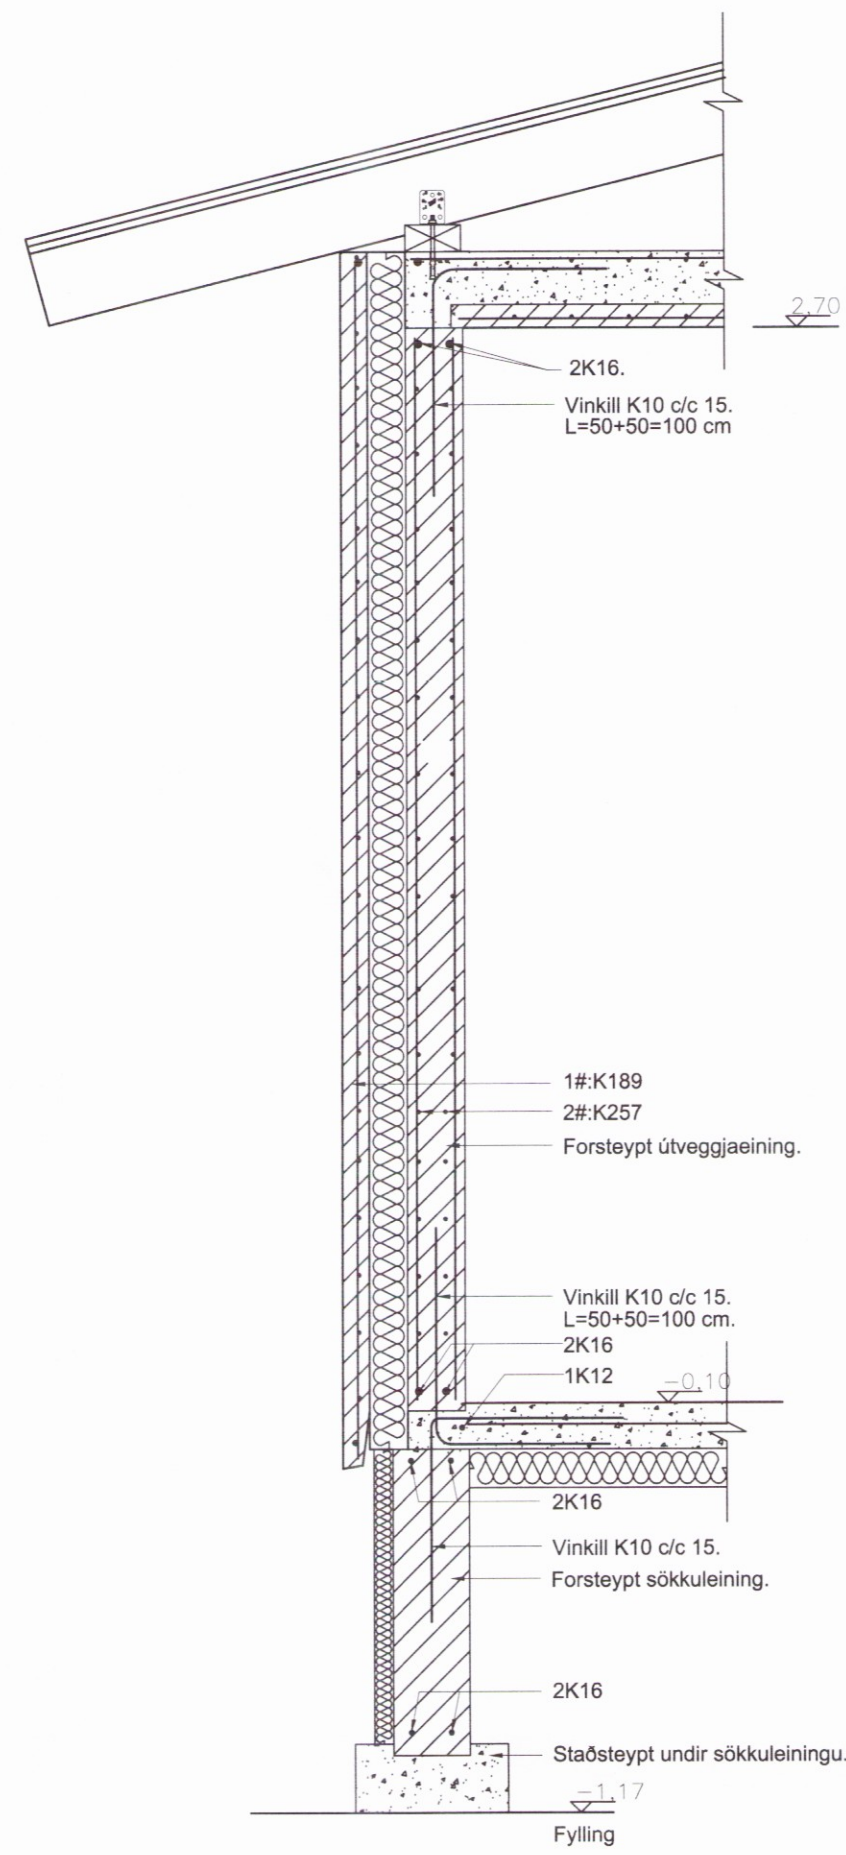


B Snið B-B. 1:20.

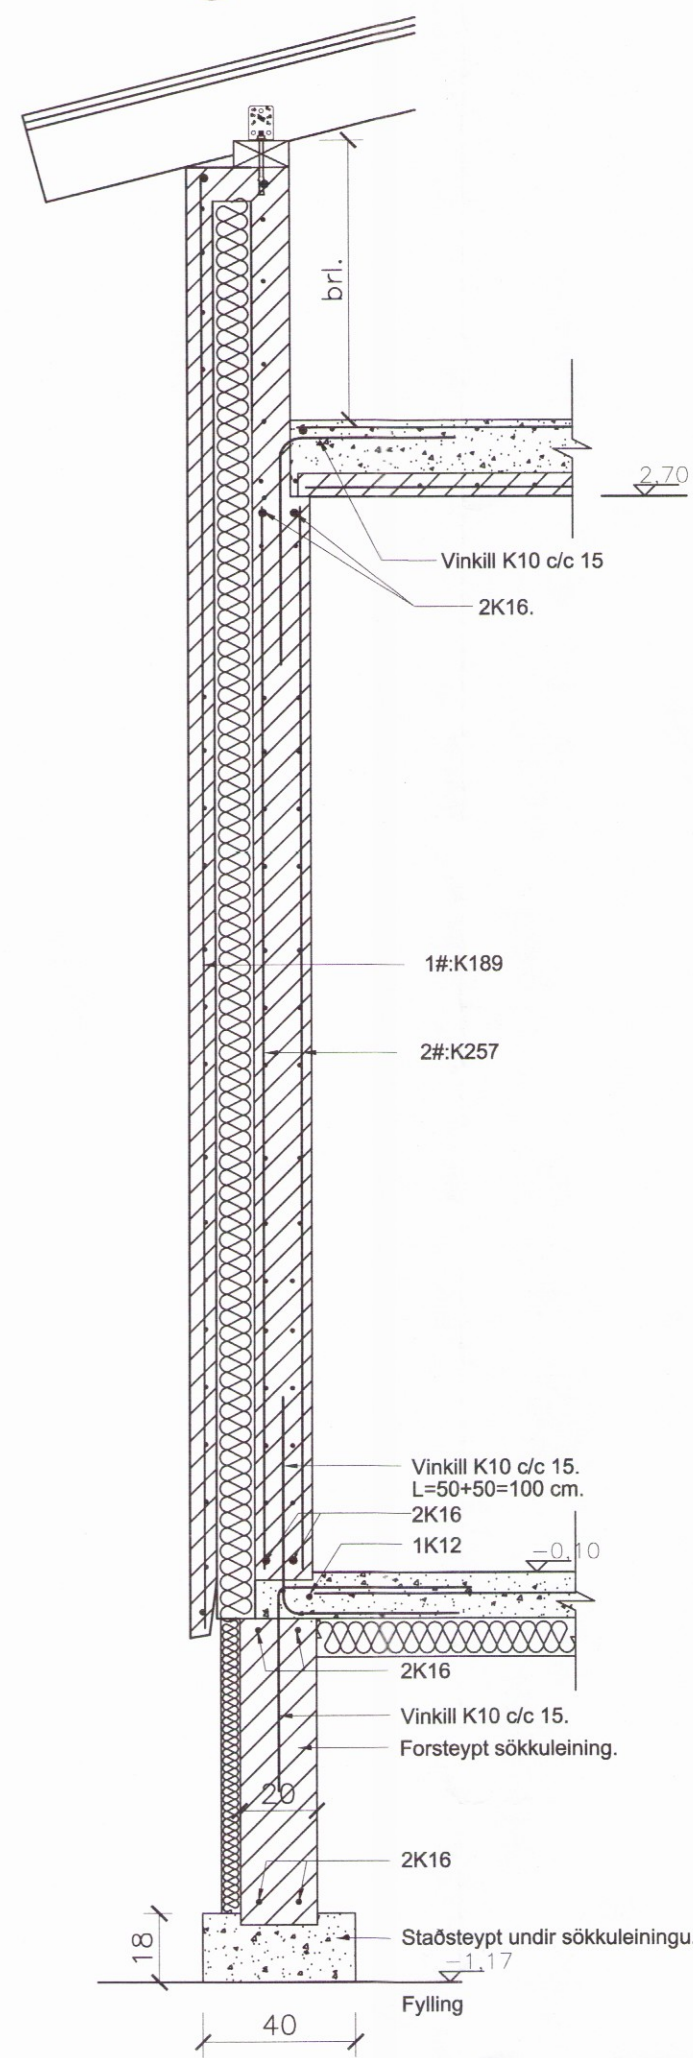


C Snið C-C. 1:20.

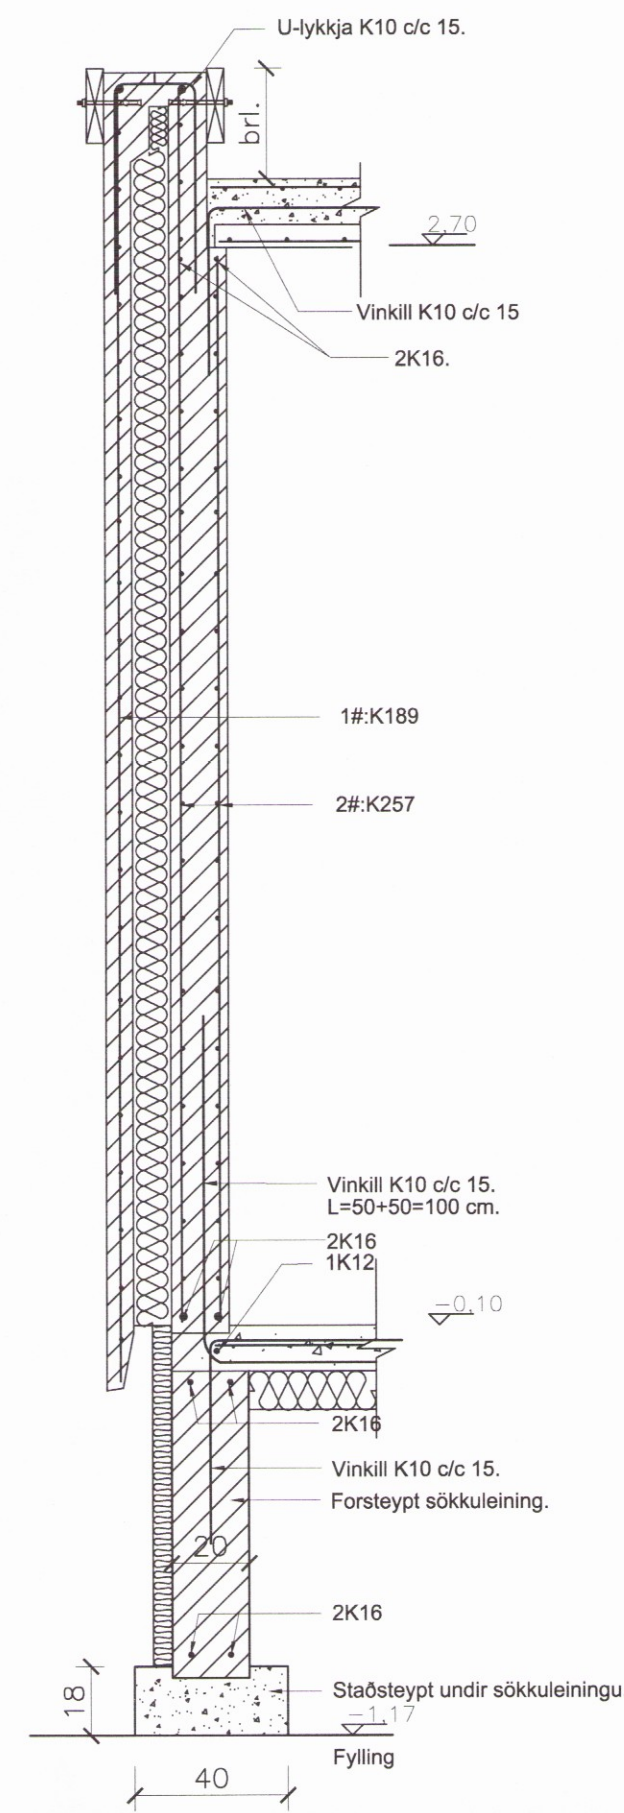


D Snið D-D. 1:20.

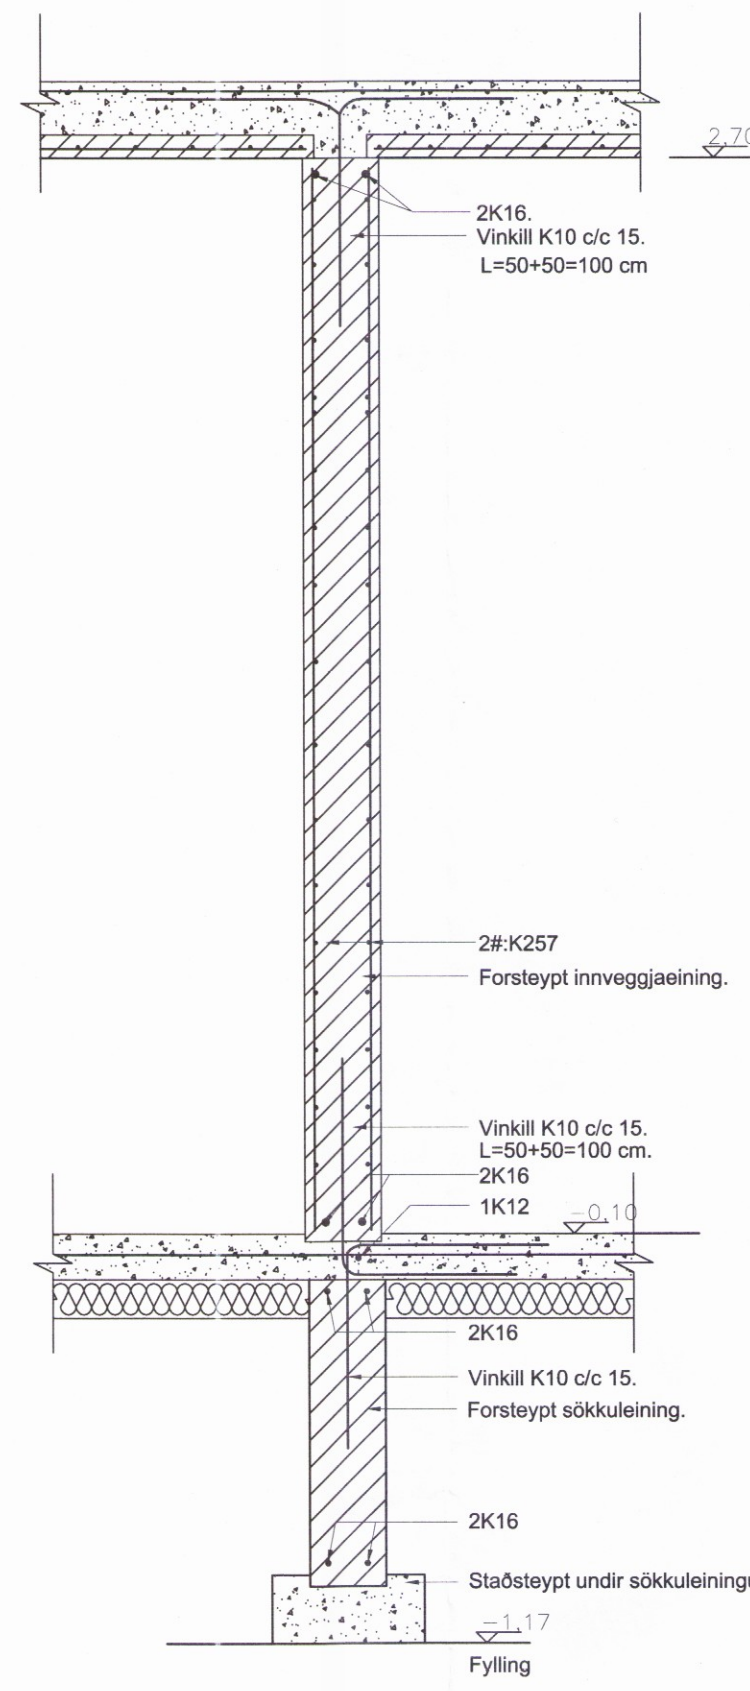


X Snið X-X í þak. 1:50.

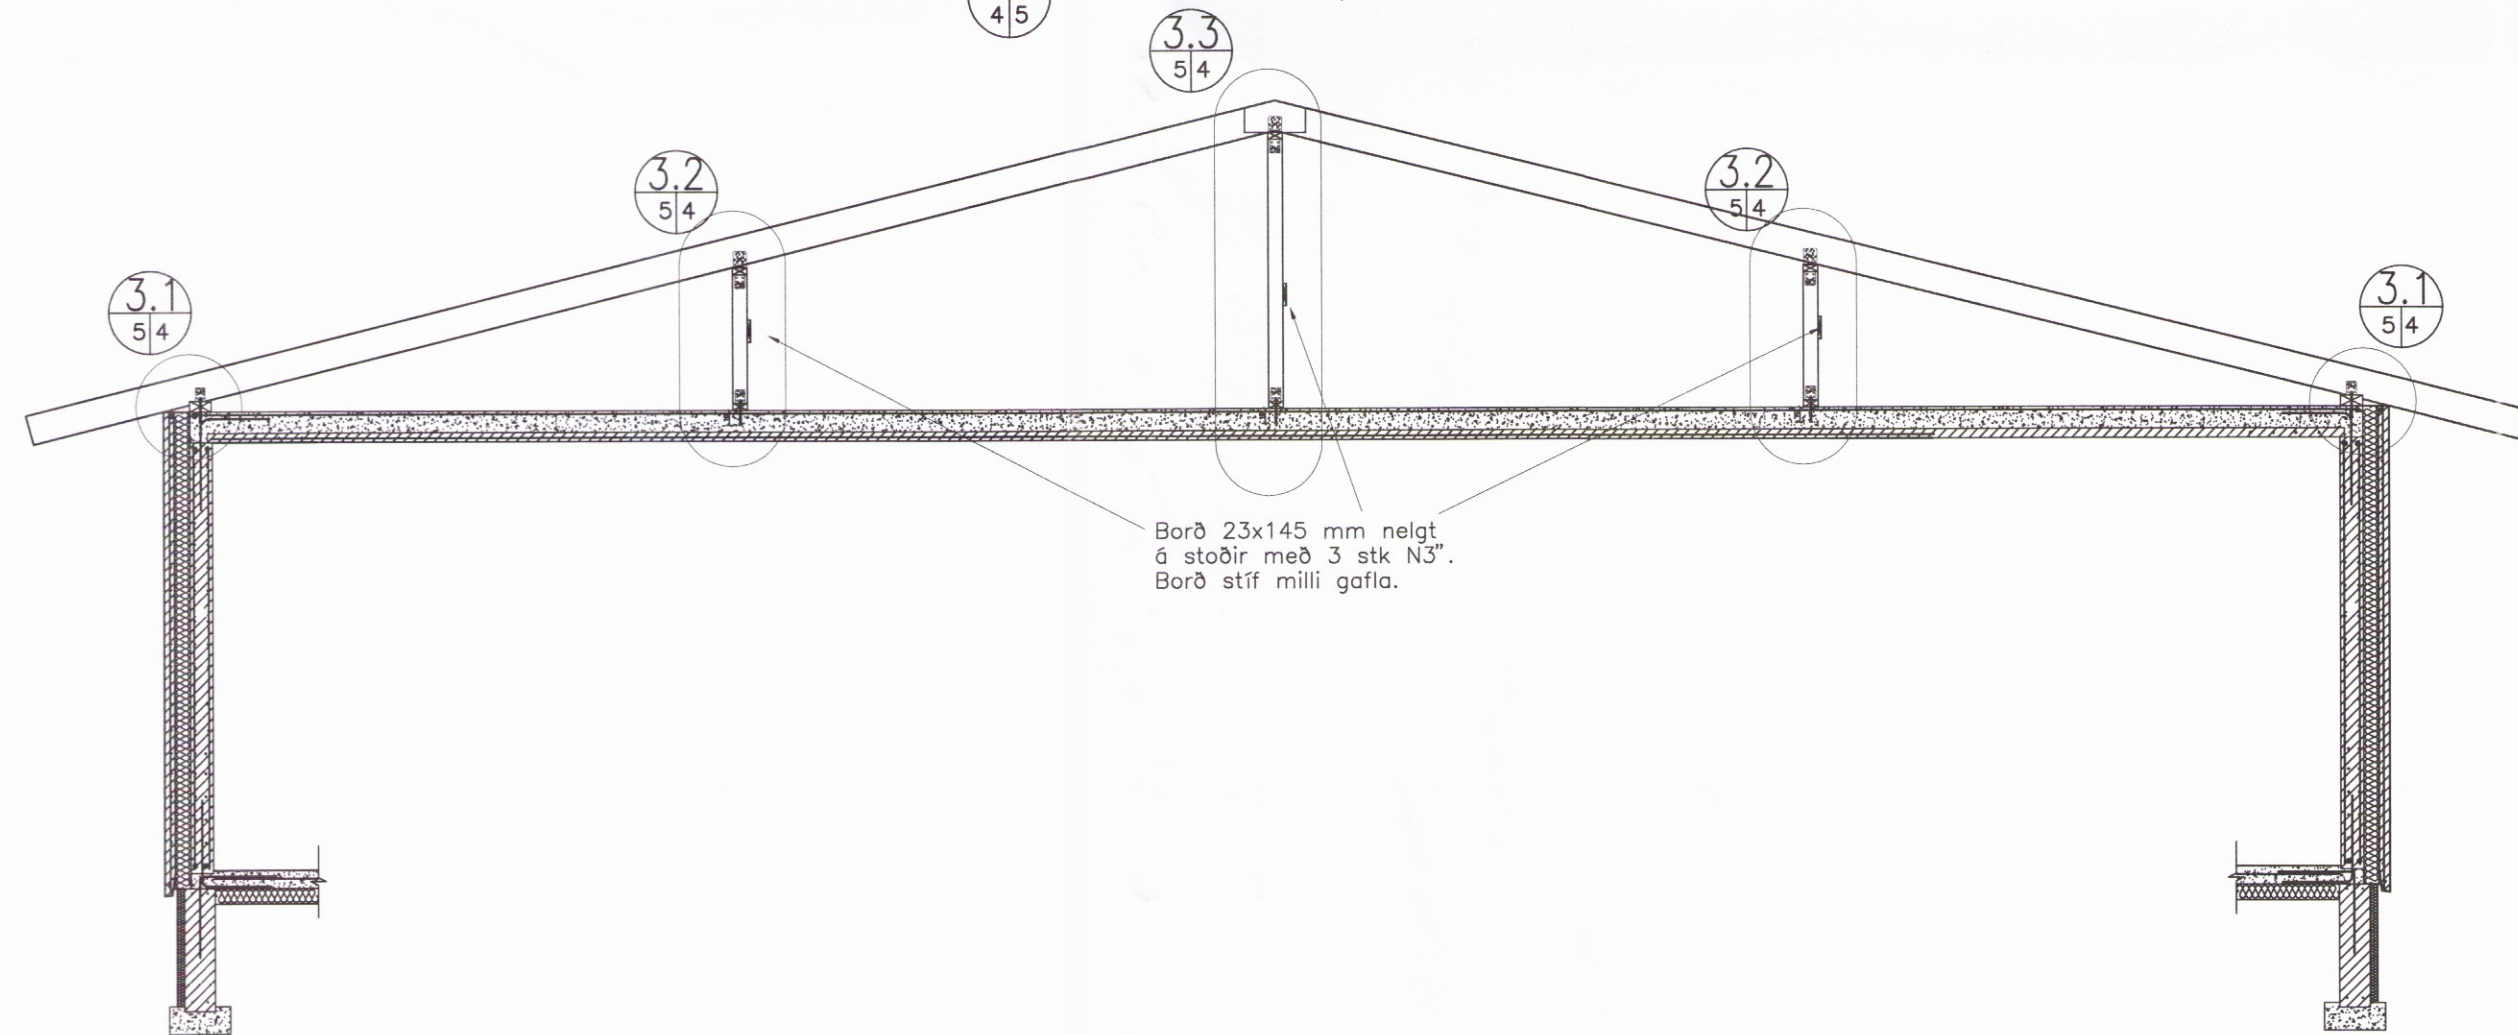

3.5 Sérmynd 3.5. 1:10.

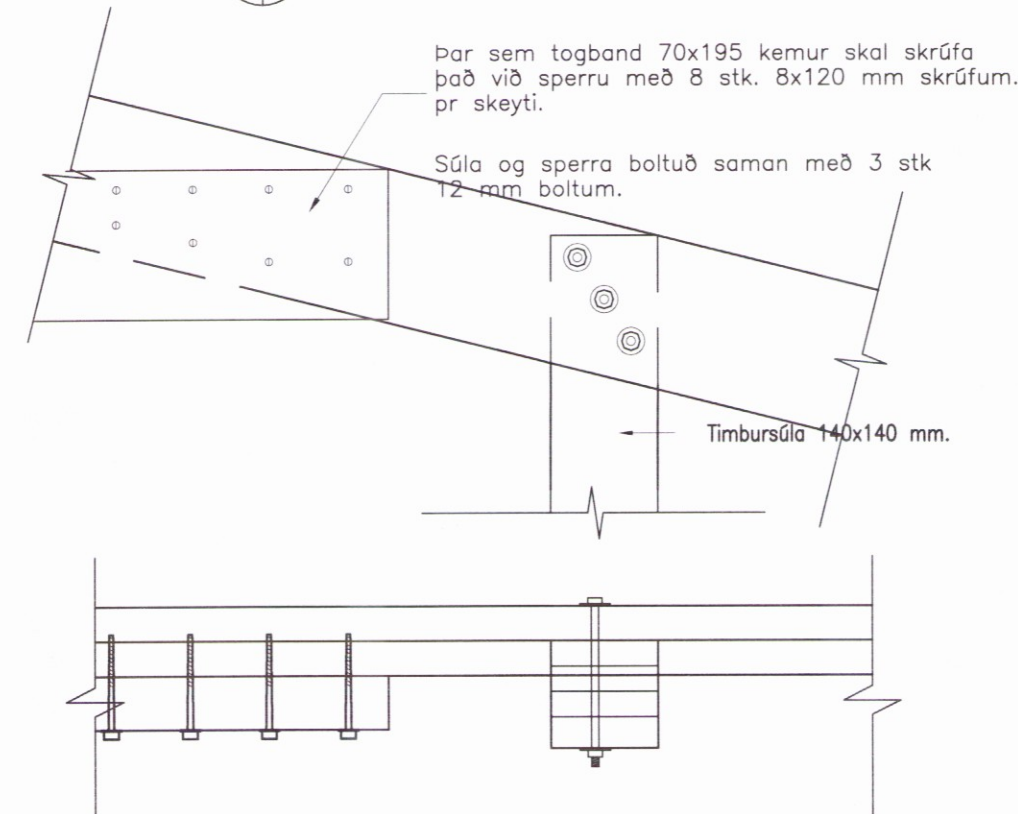


3.6 Sérmynd 3.6. 1:10.

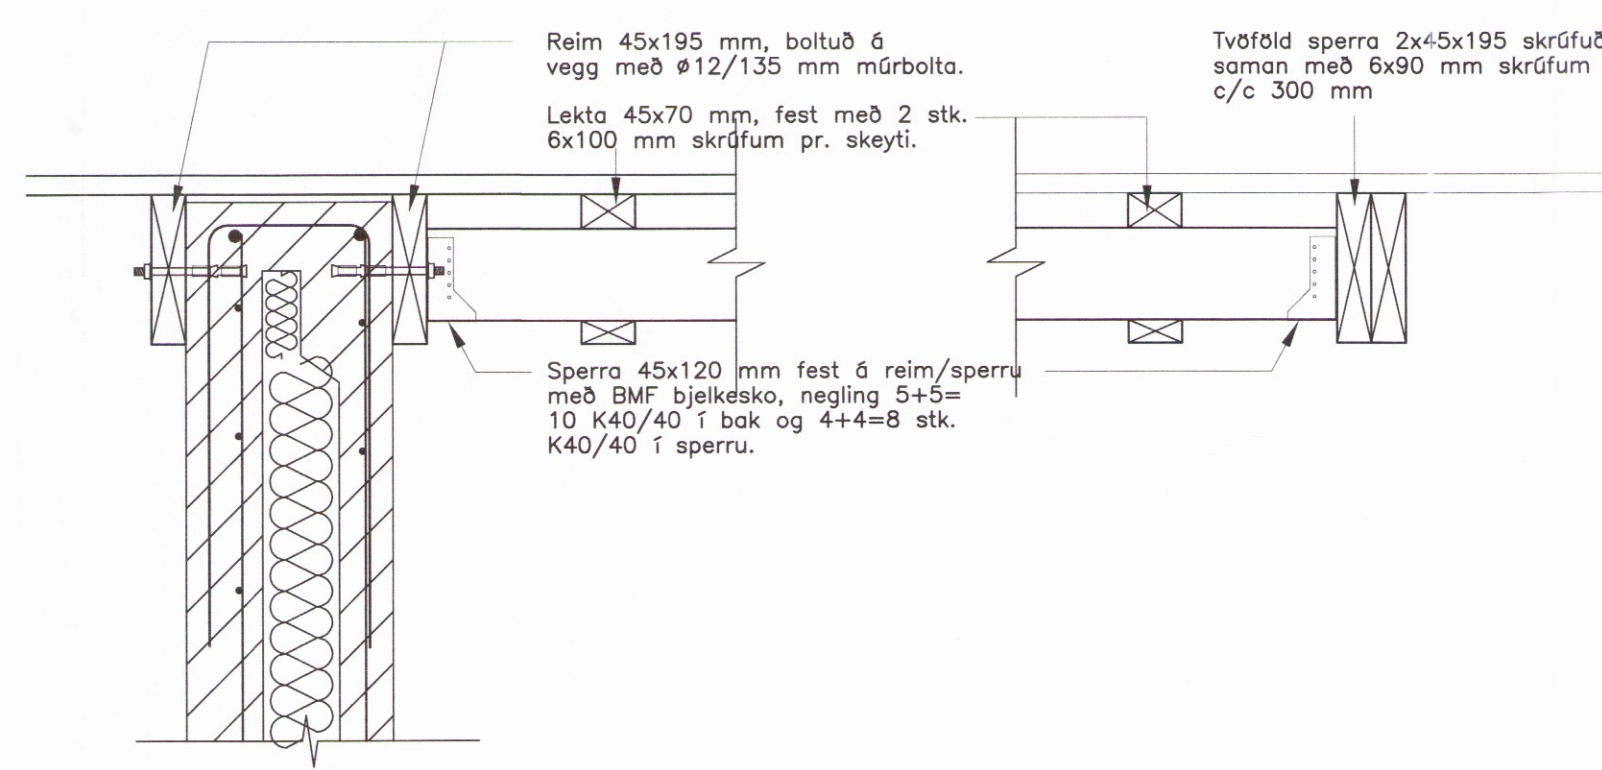

3.6 Sérmynd 3.6. 1:10.

Kennisnið í slagbentar loftaplötur. 1:10.

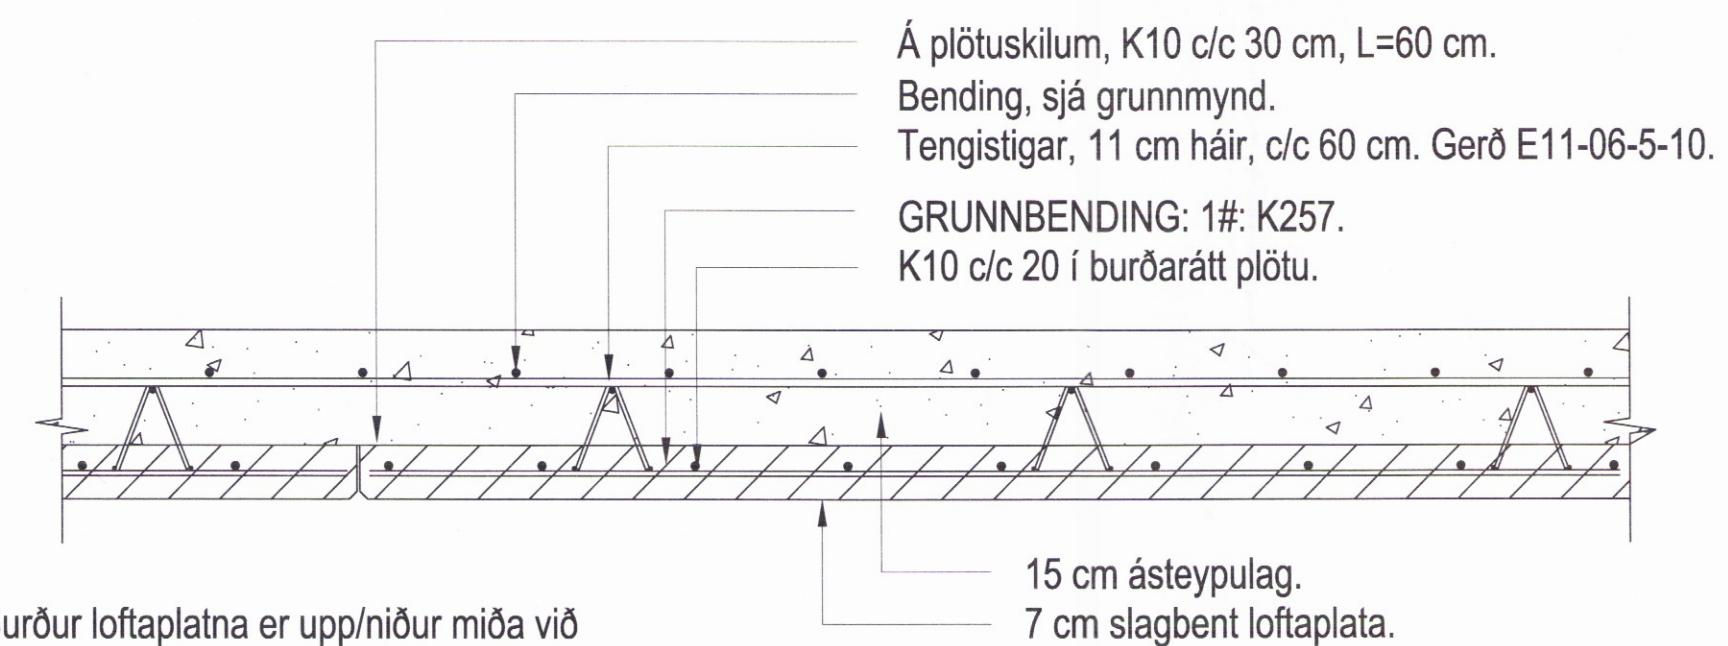

Burður loftaplata er upp/niður miða við að merki loftaplötu er uppi í vinstra horni.

Breytingar:


**TÓV** TEIKNISTOFAN ODINSTORGI, VERKFRÆÐISTOFA ehf.  
Óðinsgötu 7  
101 Reykjavík  
Netfang: gustaf@to.is  
Sími: 510 2210

Verkefni: ÁSBORGIR 40, 801 SELFOSSI  
Heiti: BURDARVIRKI: Snið og sérmyndir.

f.h. TÓV: VÍFILL ODDSSON kt. 101237-3629	VERKFRÆÐINGUR FVFI - FRV
GÚSTAF PÁLSSON H. 231163-5069	VERKFRÆÐINGUR FVFI
KRISTJÁN S. GUDMUNDSSON kt. 070254-5819	VERKFRÆÐINGUR FVFI

Áritun aðalhönnuðar:

M. 1:50, 1:20, 1:10  
R. G.V.  
T. G.V./L.B.  
Dags. Jan. 2017. Nr. 1656-1-5.