BURÐARVIRKI: Grunnmynd sperruplan. 1:50.

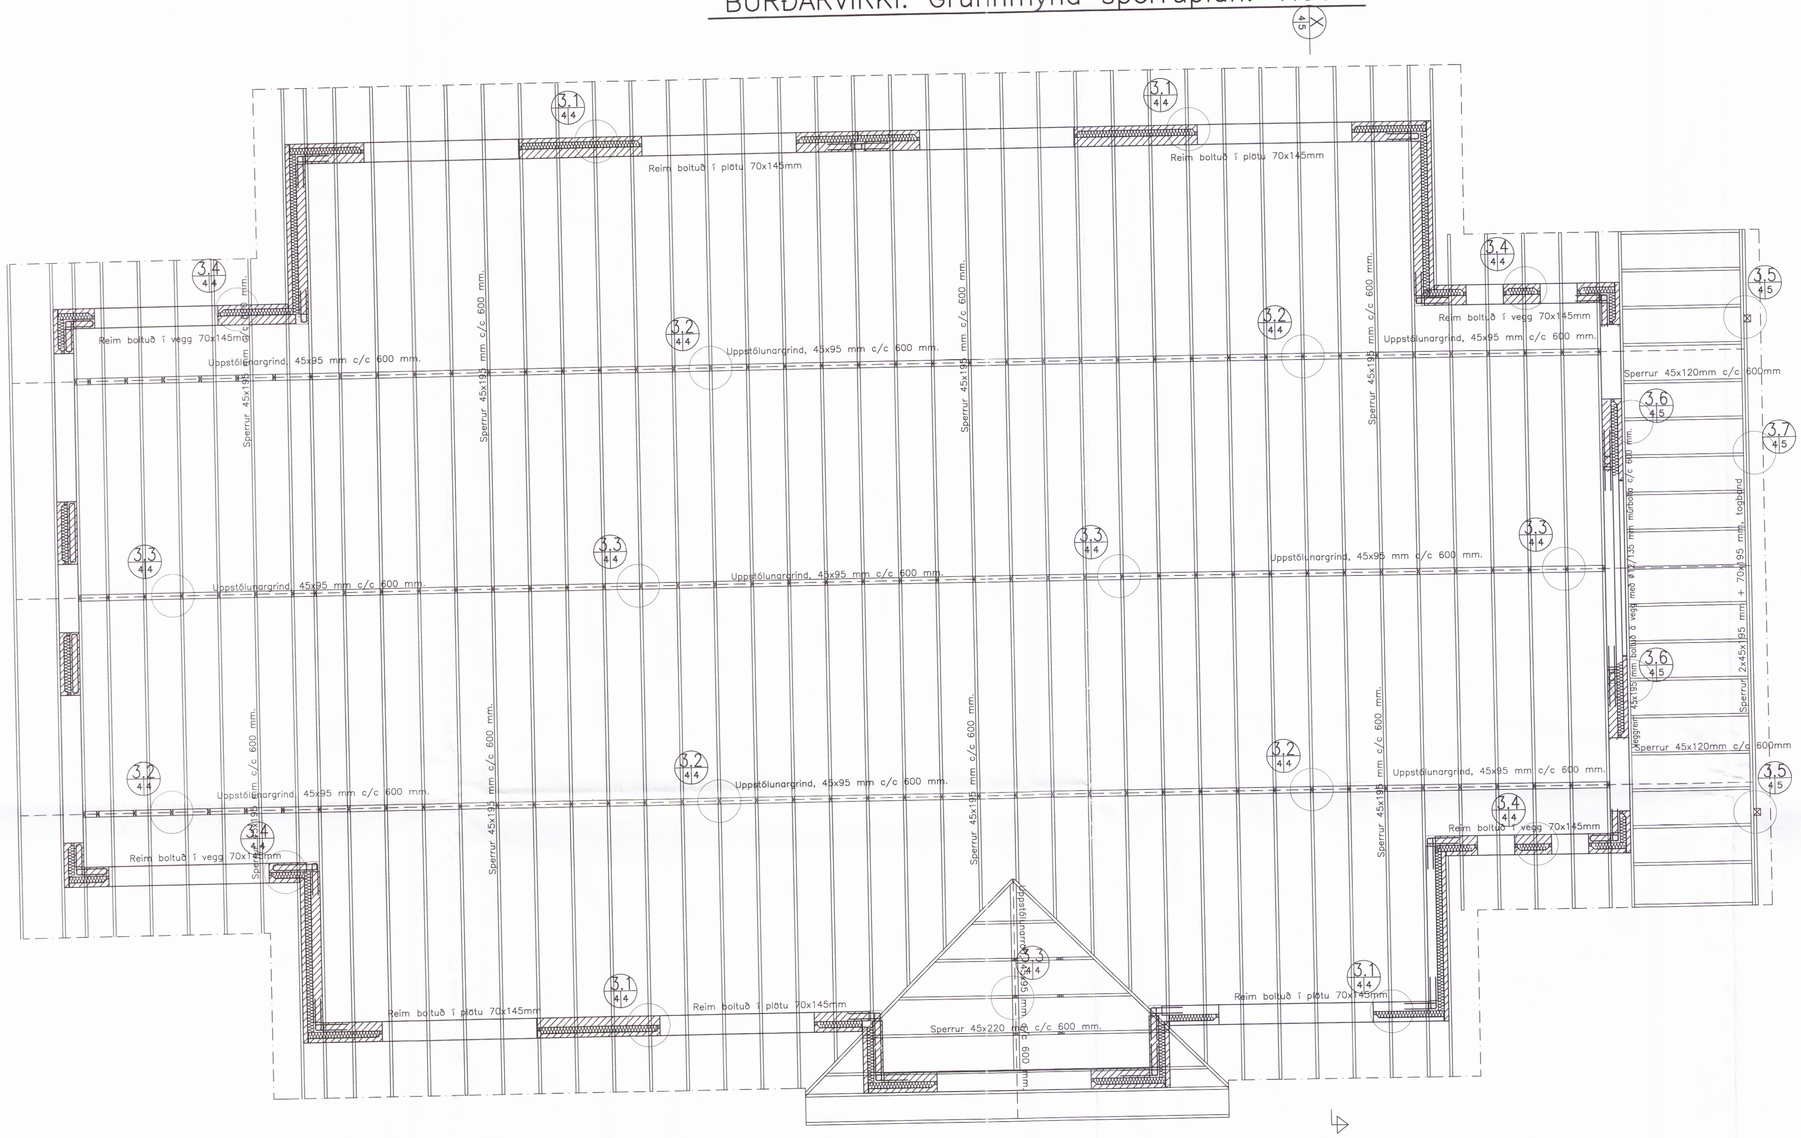

3.1 4|4 Sérmynd 3.1. 1:10.

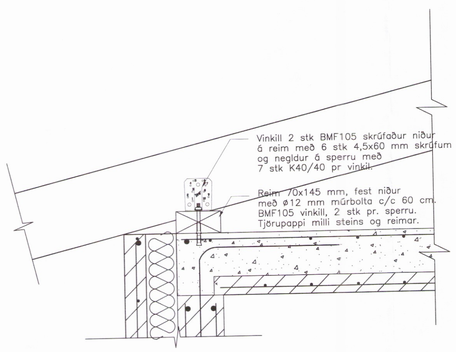

3.2 4|4 Sérmynd 3.2. 1:10.

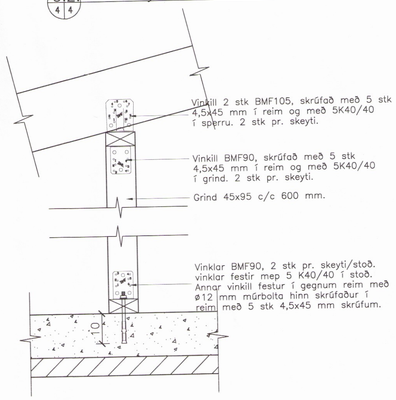

3.3 4|4 Sérmynd 3.3. 1:10.

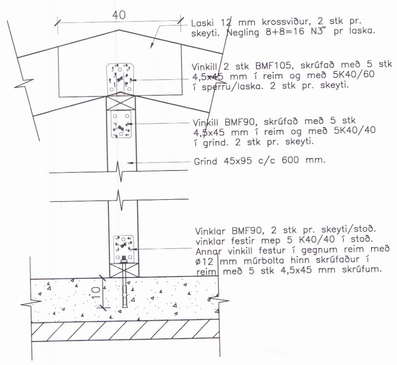

3.4 4|4 Sérmynd 3.4. 1:10.

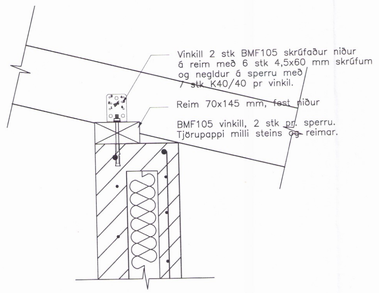

Skipulags- og byggingarfulltrúi Uppsveita bs.
Yfirfarið
27. feb. 2017
Byggingarfulltrúi

Breytingar:
–

TÓV
TEIKNISTOFAN ÓÐINSTORGI, VERKFRÆÐISTOFA ehf.
Óðinsgötu 7
101 Reykjavík
Netfang: gusti@to.is
Sími: 510 2210

Verkefni: ÁSBORGIR 40, 801 SELFOSSI

Heiti: BURÐARVIRKI: Grunnmynd sperruplan.

f.h. TÓV: VIFILL ODDSSON kt. 101237-3629 VERKFRÆÐINGUR FVFÍ – FRV
GÚSTAF VIFILSSON kt. 231163-5069 VERKFRÆÐINGUR FVFÍ
KRISTJÁN S. GUDMUNDSSON kt. 070254-5819 VERKFRÆÐINGUR FVFÍ

Áritun aðalhönnuðar:

M. 1:50
R. G.V.
T. G.V./I.Þ.
Dags. Jan. 2017. Nr. 1656-1-4.

0890