





Útlit norður 1:100

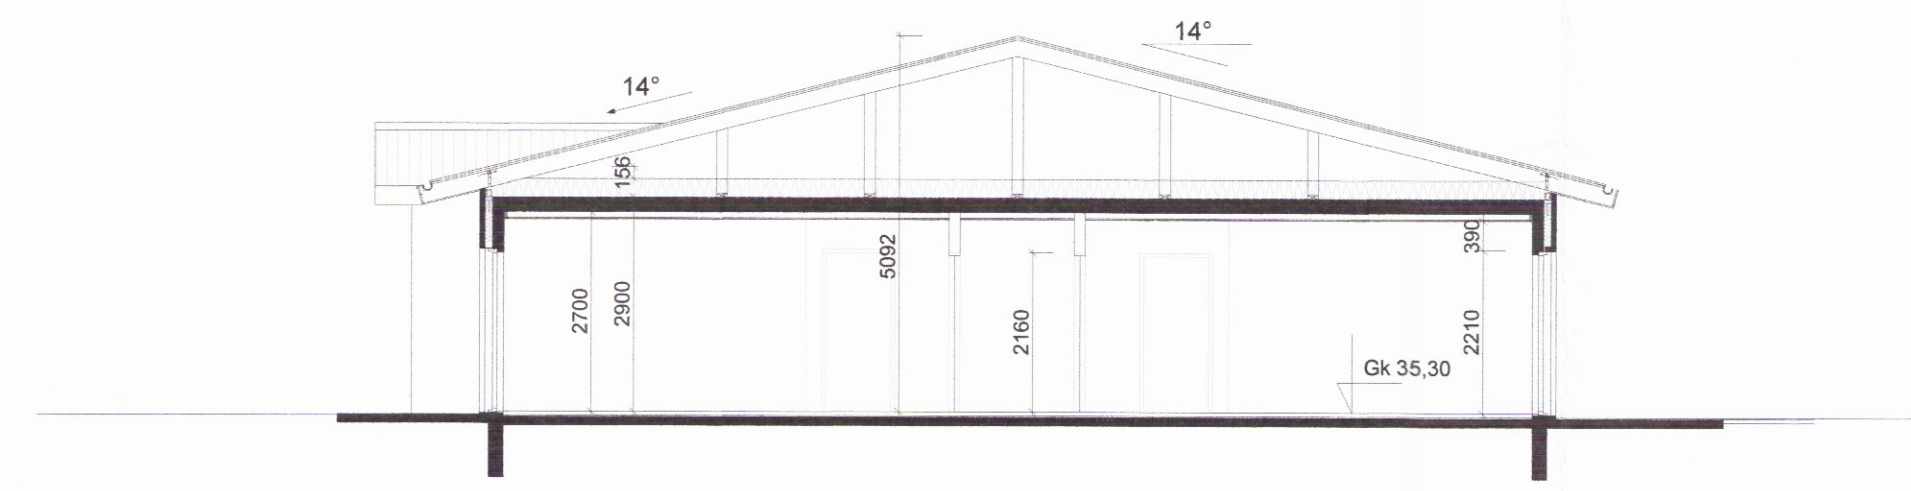


Sneiðing A-A 1:100



Útlit austur 1:100

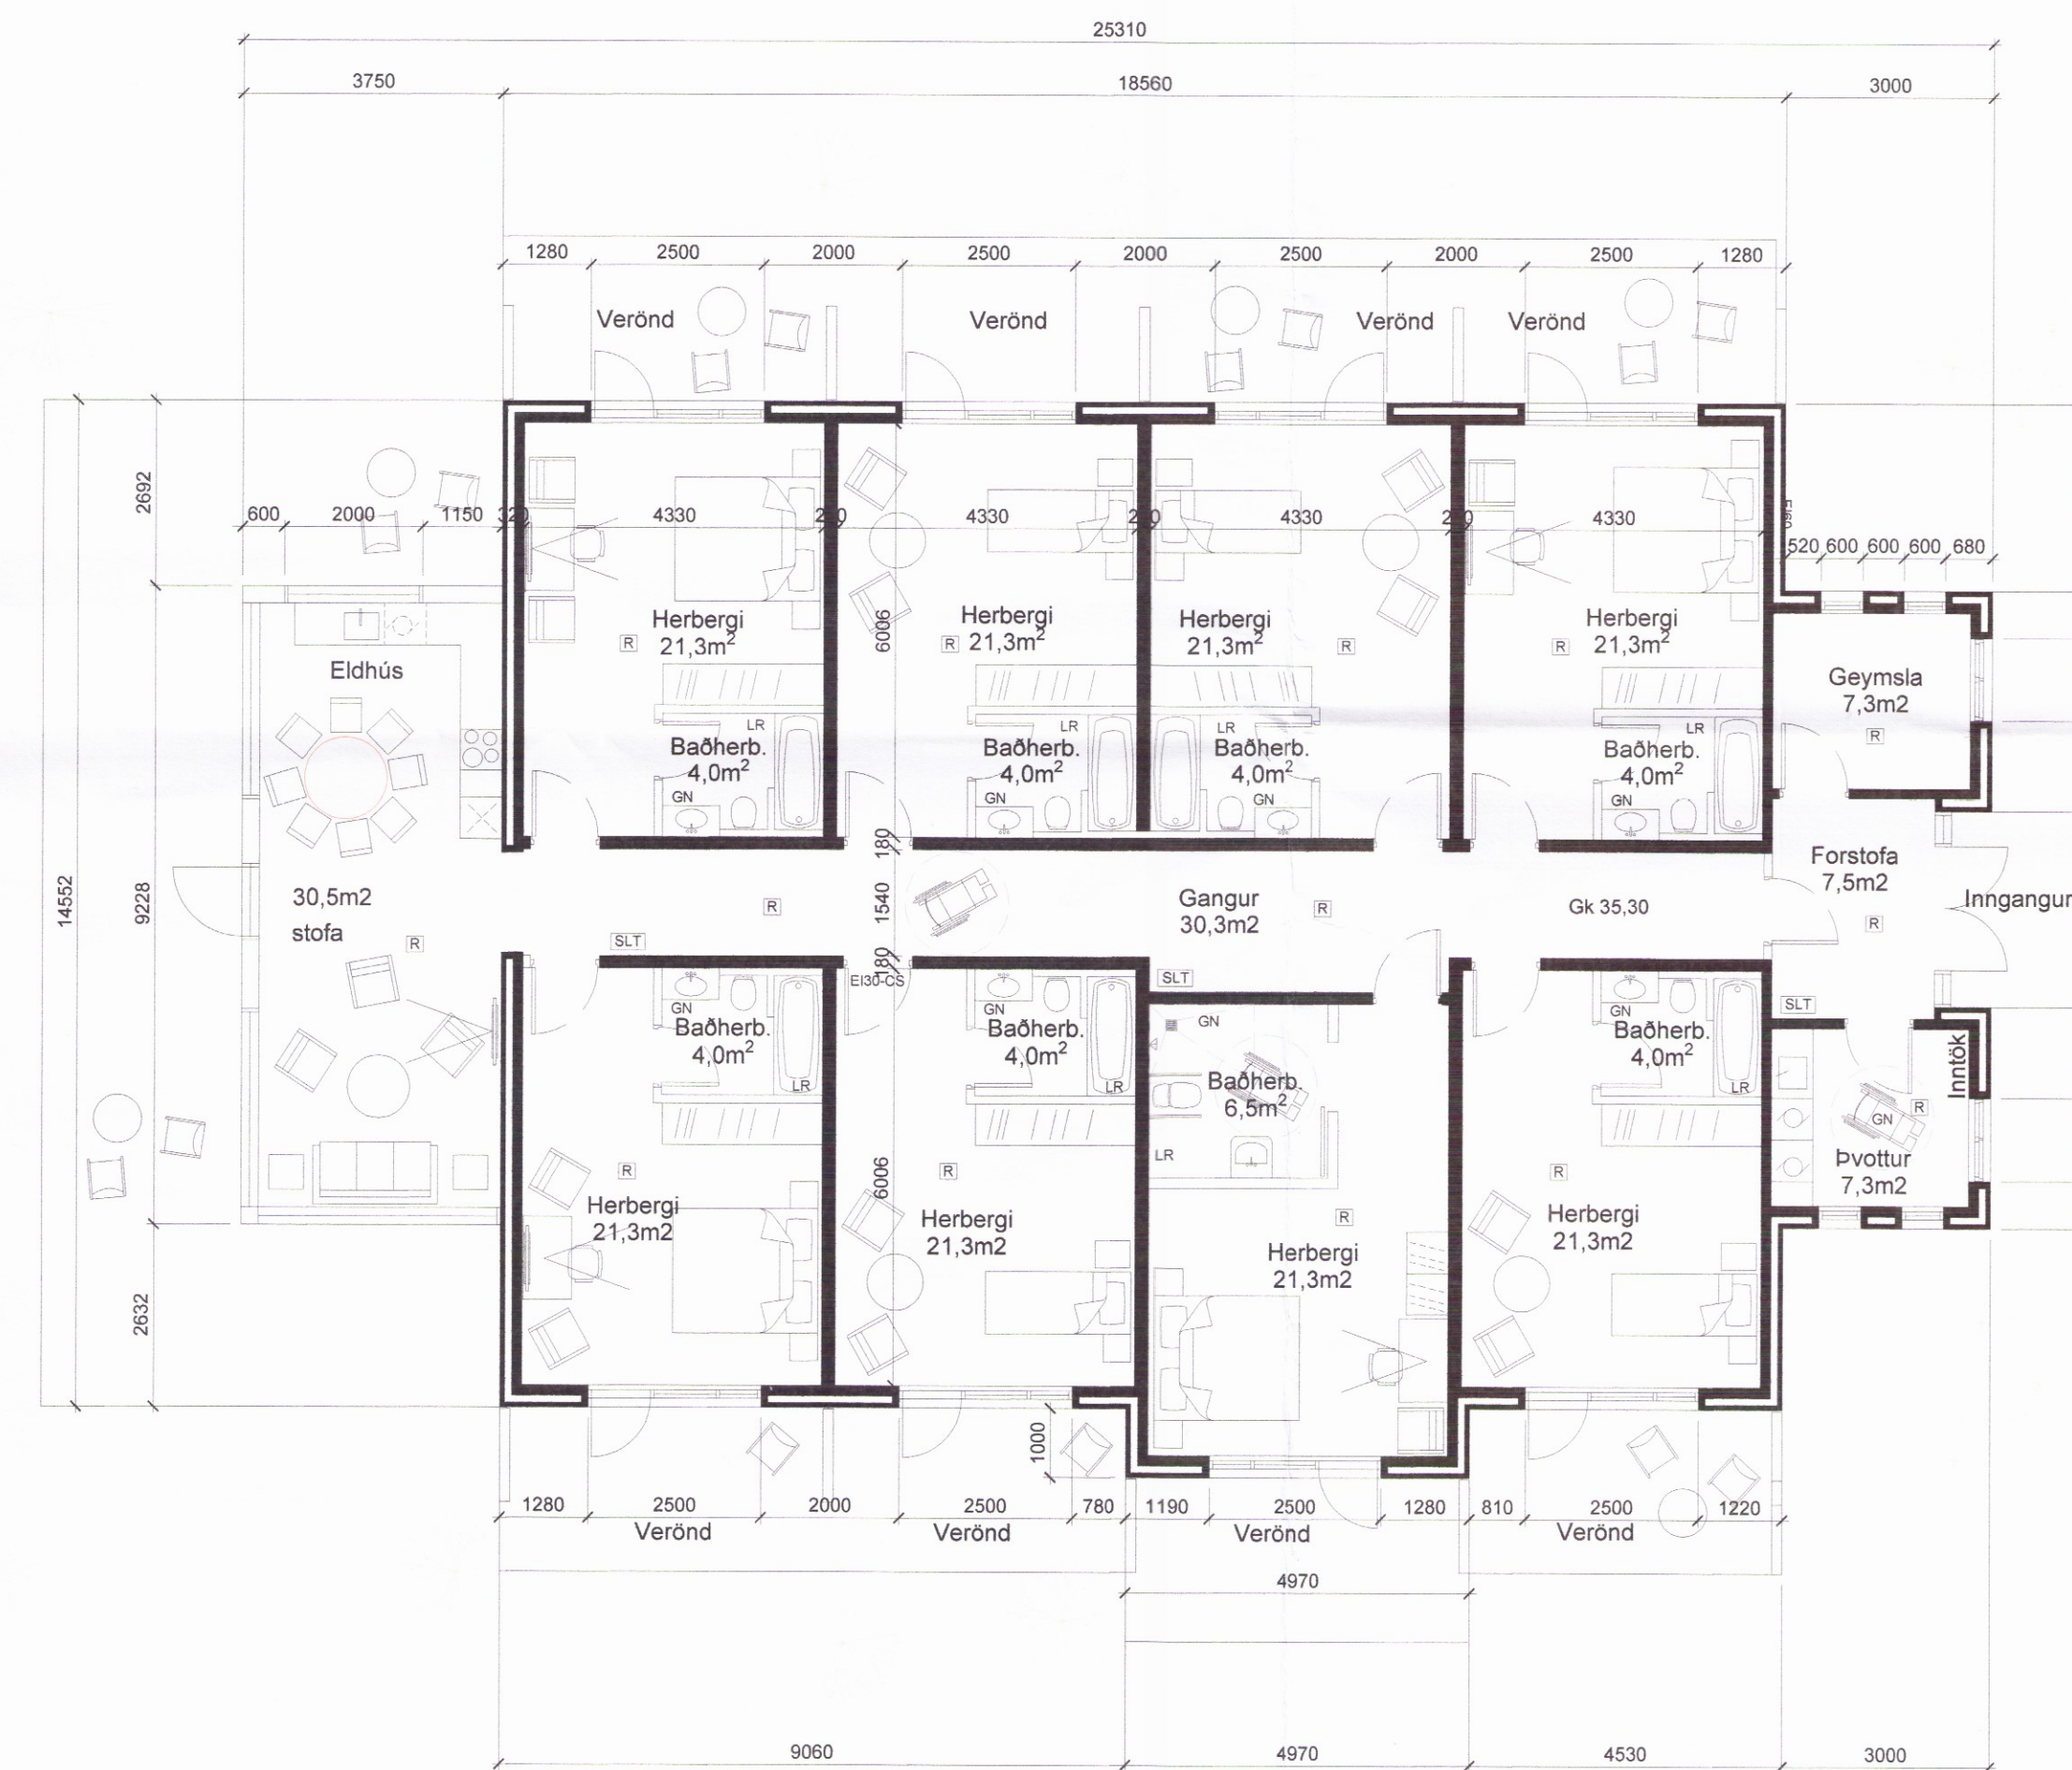

Grundmynd 1:100

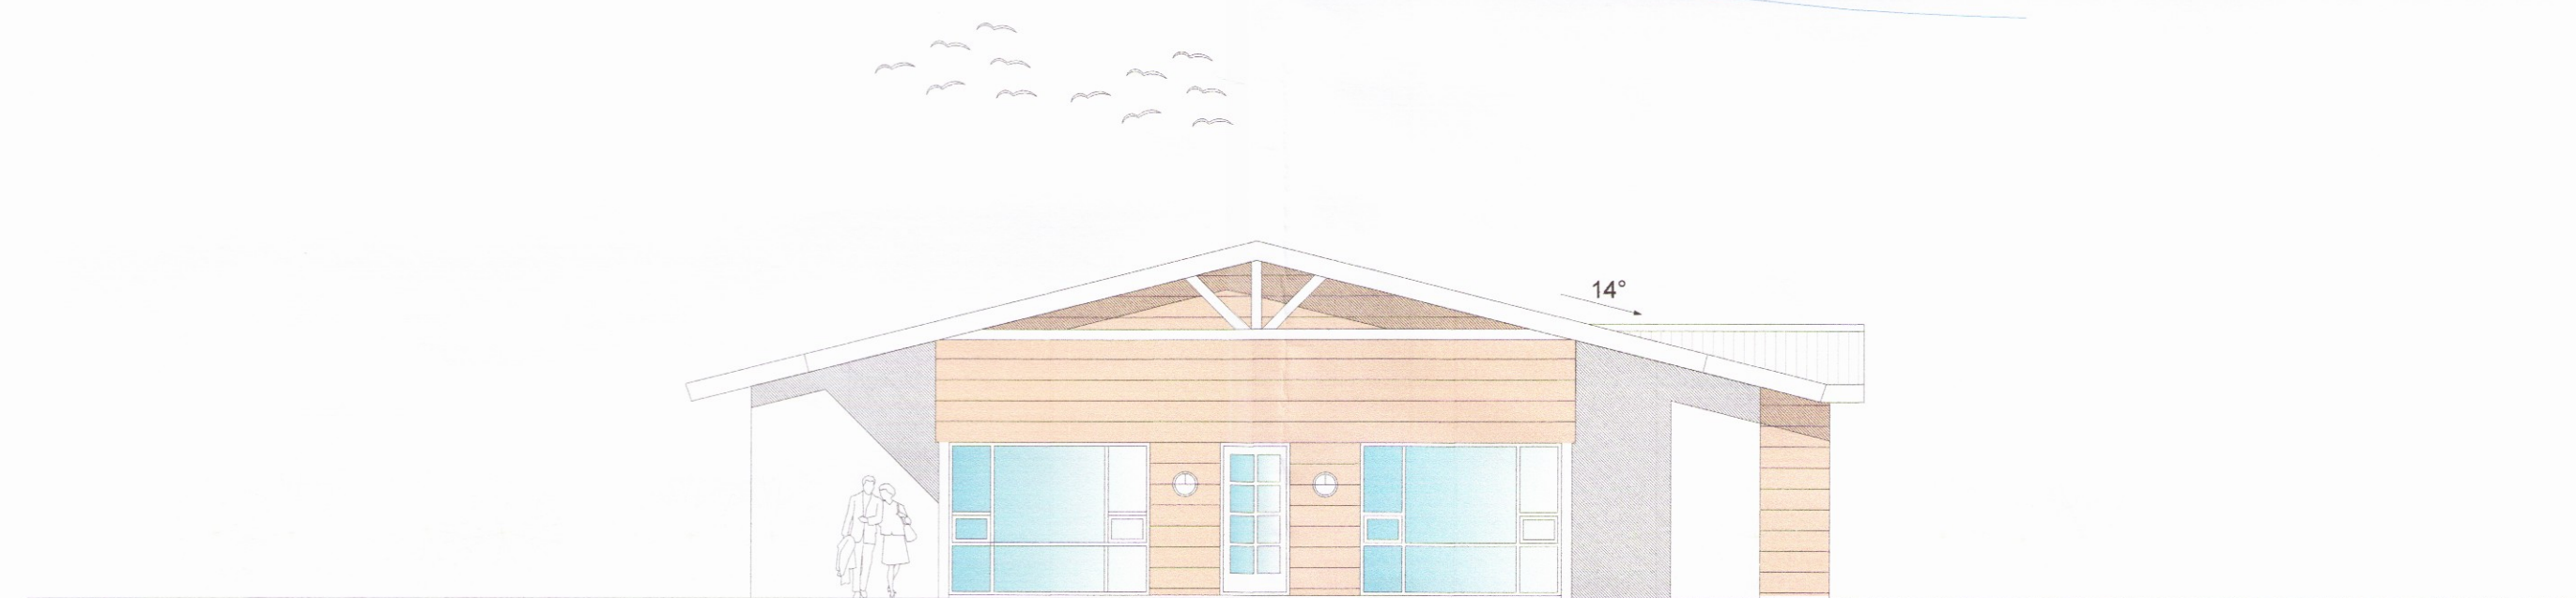

Útlit suður 1:100



Útlit vestur 1:100

*Alfríður Þórunn*  
 Útg. Daga. Skýring. Br.af.

Ásborgir 40  
 801 Selfossi  
 Grundmynd og útlit

Teiknað af: OKF  
 Yfirfarið af:  
 Dagssetning: 28.12.2016  
 Mælikvarði: 1:100  
 Háldór Guðmundsson 140548-2439  
 Freyja Friðstærson 170470-4869  
 Ólafur Kj. Fíndsgarsson 280259-3229  
 Ragnar Aðalbjörnsson 230160-4499  
 Samuel Guðmundsson 011003-4039

THG ARKITEKTAR  
 Faxlaftan 9, 108, Reykjavík, kt. 440703-2590  
 Sími: 545 1800 thg@thg.is www.thg.is

13-037-07 05-01  
 Verknúmer Númer Útgáfa

05/17