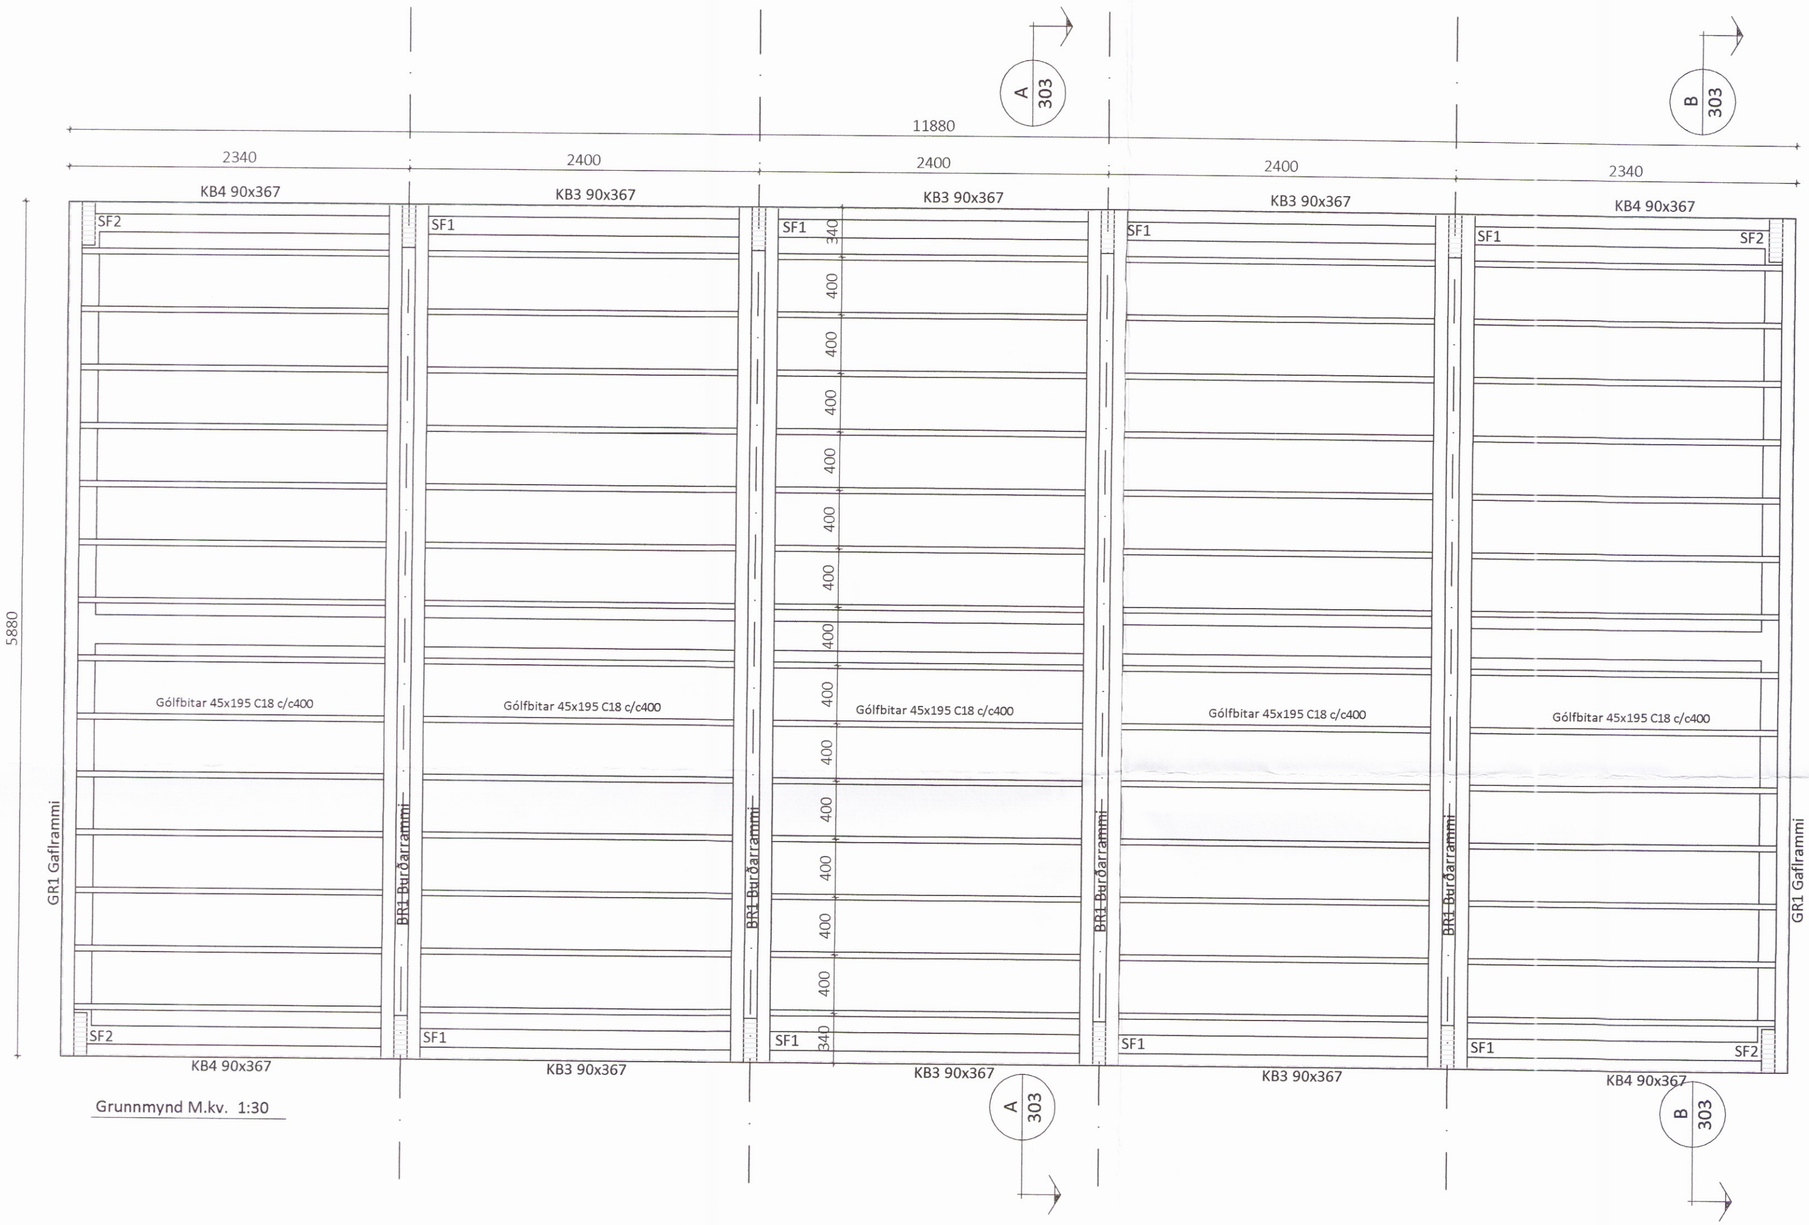

Grunnmynd M.kv. 1:30

Skipulags- og byggingarfulltrúi Uppsveita bs.
Yfirfarið
27. feb. 2017
Byggingarfulltrúi

Innsteyptar festingar

Vanda skal frágang og staðsetningu innsteyptra festinga. Ath. að hreinsa steypuleifar af festingum þegar steypuvinnu er lokið.

Nákvæmniskröfur við staðsetningu festinga

Staðsetning í hæð og í plani +/- 5mm

ALMENNT

0,00 Táknar hæð í sniðmynd

0,00 Táknar hæð á plötu í grunnmynd

Járnastærðir eru í mm

Timburstærðir eru í mm

Öll ónefnd mál eru í mm

ÁLAGSFORSENDUR

Leyft álag á grunn.....: - MN/m²

Snjóálag.....: 1.26×μ KN/m²

Vindálag.....: 1,77×C_p KN/m²

Notálag.....: - KN/m²

TRÉVIRKI OG STÁLFESTINGAR

Límtré skal vera í gæðaflokki GL30c
Samkvæmt ÍST EN 14080:2013
Límflokkur U (vatnshelt)
Aðrir burðarviðir skulu ekki vera lakari en C18 samkvæmt ÍST EN 338:2009
Stálgæði í sérsmíðuðum festingum er S235 samkvæmt ÍST EN10025-2:2004
Stálgæði í boltum og teinum er ISO 8.8
Stálgæði í borðaboltum ISO 4.6
nema annað sé tekið fram.

Fúaverja skal sperruenda og aðra hluta trés sem steypast inn eða leggjast að steinsteypu.

Undir allar boltarær sem herðast að tré skal setja skinnur með kantlengd 3xd og þykkt 0,3xd (d er þvermál bolta)

Allir festihlutar úr stáli skulu galvanhúðaðir nema annað sé tekið fram á teikningu.

ÖLL AFNOT OG AFRITUN TEIKNINGAR AÐ HLUTA EÐA Í HEILD ER HÁÐ SKRIFLEGU LEYFI LÍMTRÉ VÍRNET EHF.

Númer	Dags.	Skýring breytingar	Br. af

LímtréVírnet
Byggingadeild - Vesturvör 29 - 200 Kópavogur
kt. 440510-1160 - Sími: 412 5300

MKV.	DAGS.	VERKNR.	ÚTGÁFA NR.
1:30	27.5.2016	DL16 025	1
TEIKN. KB	REIKN. KB	YFIRF.	NR. TEIKNINGAR 301

HEITI VERKS: Smiðjustígur 10, Flúðum

NAFN HÖNNUÐAR: Bjarni Ingibergsson byggingatæknifræðingur kt. 030861-2729

HEITI TEIKNINGAR: Söluskáli Grunnmynd

ÁRITUN HÖNNUÐAR — DAGS. ÁRITUNAR 14/6 2016

ÁRITUN SAMRÆM.HÖNNUÐAR — DAGS. ÁRITUNAR 14.8.2016

0903