




Sérmynd 3 Mkv.: 1:10
303

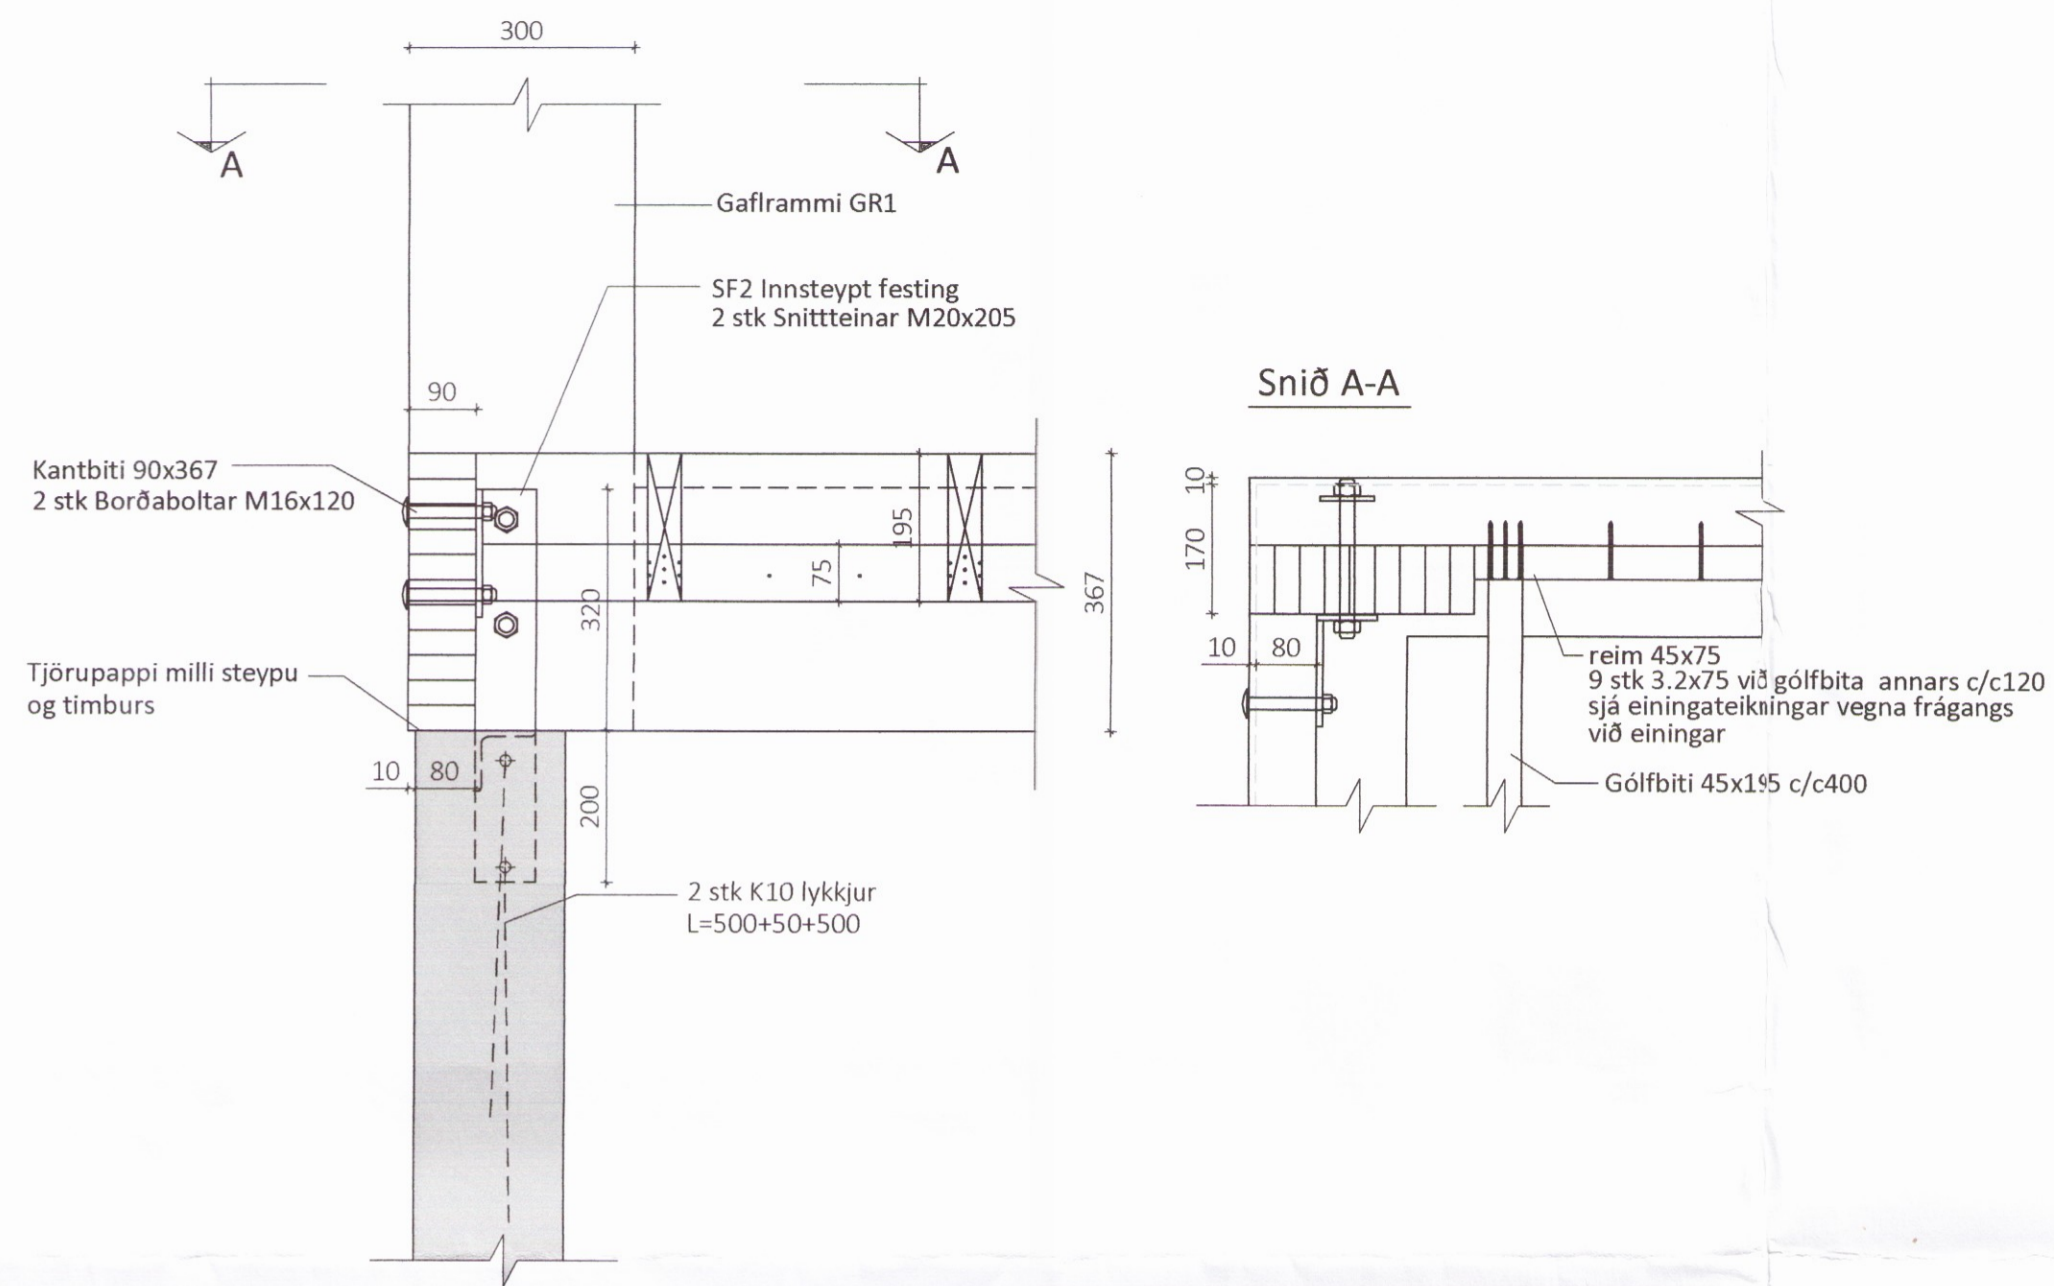

X - BMF-65x95x2.5x160 vinklar

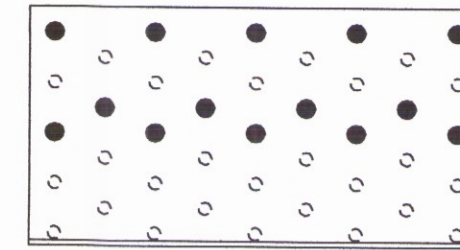

Negling í súlu/bita (nærri enda)
14 stk 4.0x50 kamsaumur

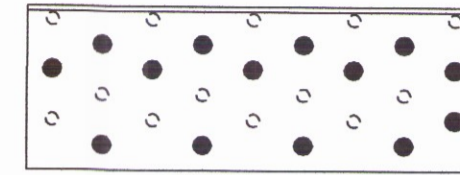


Negling í súlu/bita (fjarri enda)
14 stk 4.0x50 kamsaumur

Skipulags- og byggingarfulltrúi Uppsveita bs.
Yfirfarið
27. feb. 2017
Árnir Pálsson
Byggingarfulltrúi


Sérmynd 6 Mkv.: 1:10
303

Kantbiti 90x233
BMF vinkill 65x95x2,5x180
Kamsaumur 4.0x50 14+14stk
sjá sérmynd x/304

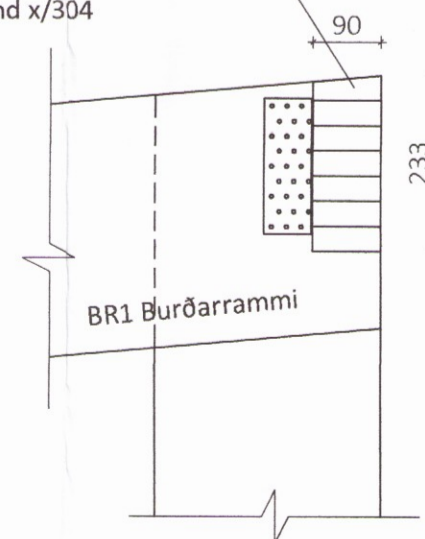


Sérmynd 4 Mkv.: 1:10
303

Kantbiti 90x233
BMF vinkill 65x95x2,5x180
Kamsaumur 4.0x50 14+14stk
sjá sérmynd x/304

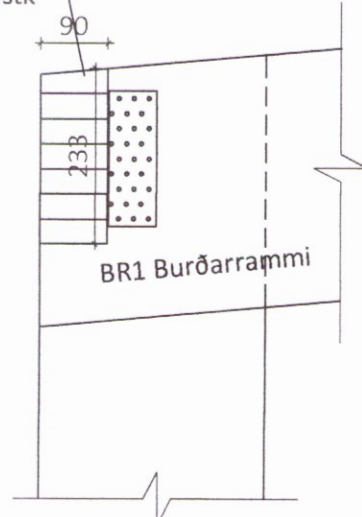

Sérmynd 5 Mkv.: 1:10
303

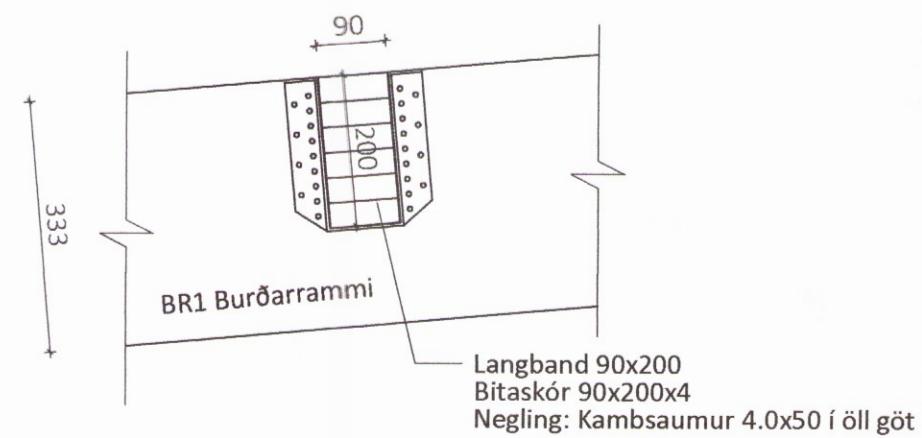

ÖLL AFNOT OG AFRITUN TEIKNINGAR AÐ HLUTA EDA Í HEILD ER HÁÐ SKRIFLEGU LEYFI LÍMTRÉ VÍRNET EHF.

Númer	Dags.	Skýring breytingar	Br. af		
		MKV.	DAGS.	VERKNR.	ÚTGÁFA NR.
		1:10	27.5.2016	DL16 025	1
		TEIKN.	REIKN.	YFIRF.	NR. TEIKNINGAR
		KB	KB		304
HEITI VERKS:		NAFN HÖNNUÐAR			
Smíðjustígur 10, Flúðum		Bjarni Ingibergsson byggingatæknifræðingur kt. 030861-2729			
HEITI TEIKNINGAR		ÁRITUN HÖNNUÐAR			DAGS. ÁRITUNAR
Söluskáli		<i>Árnir Pálsson</i>			14/6/2016
Sérmyndir		ÁRITUN SAMRÆM. HÖNNUÐAR			DAGS. ÁRITUNAR
		<i>Árnir Pálsson</i>			29/8/2016