



BR1 - Burðarramma Mkv.: 1:20  
 Samtals 4 stk.

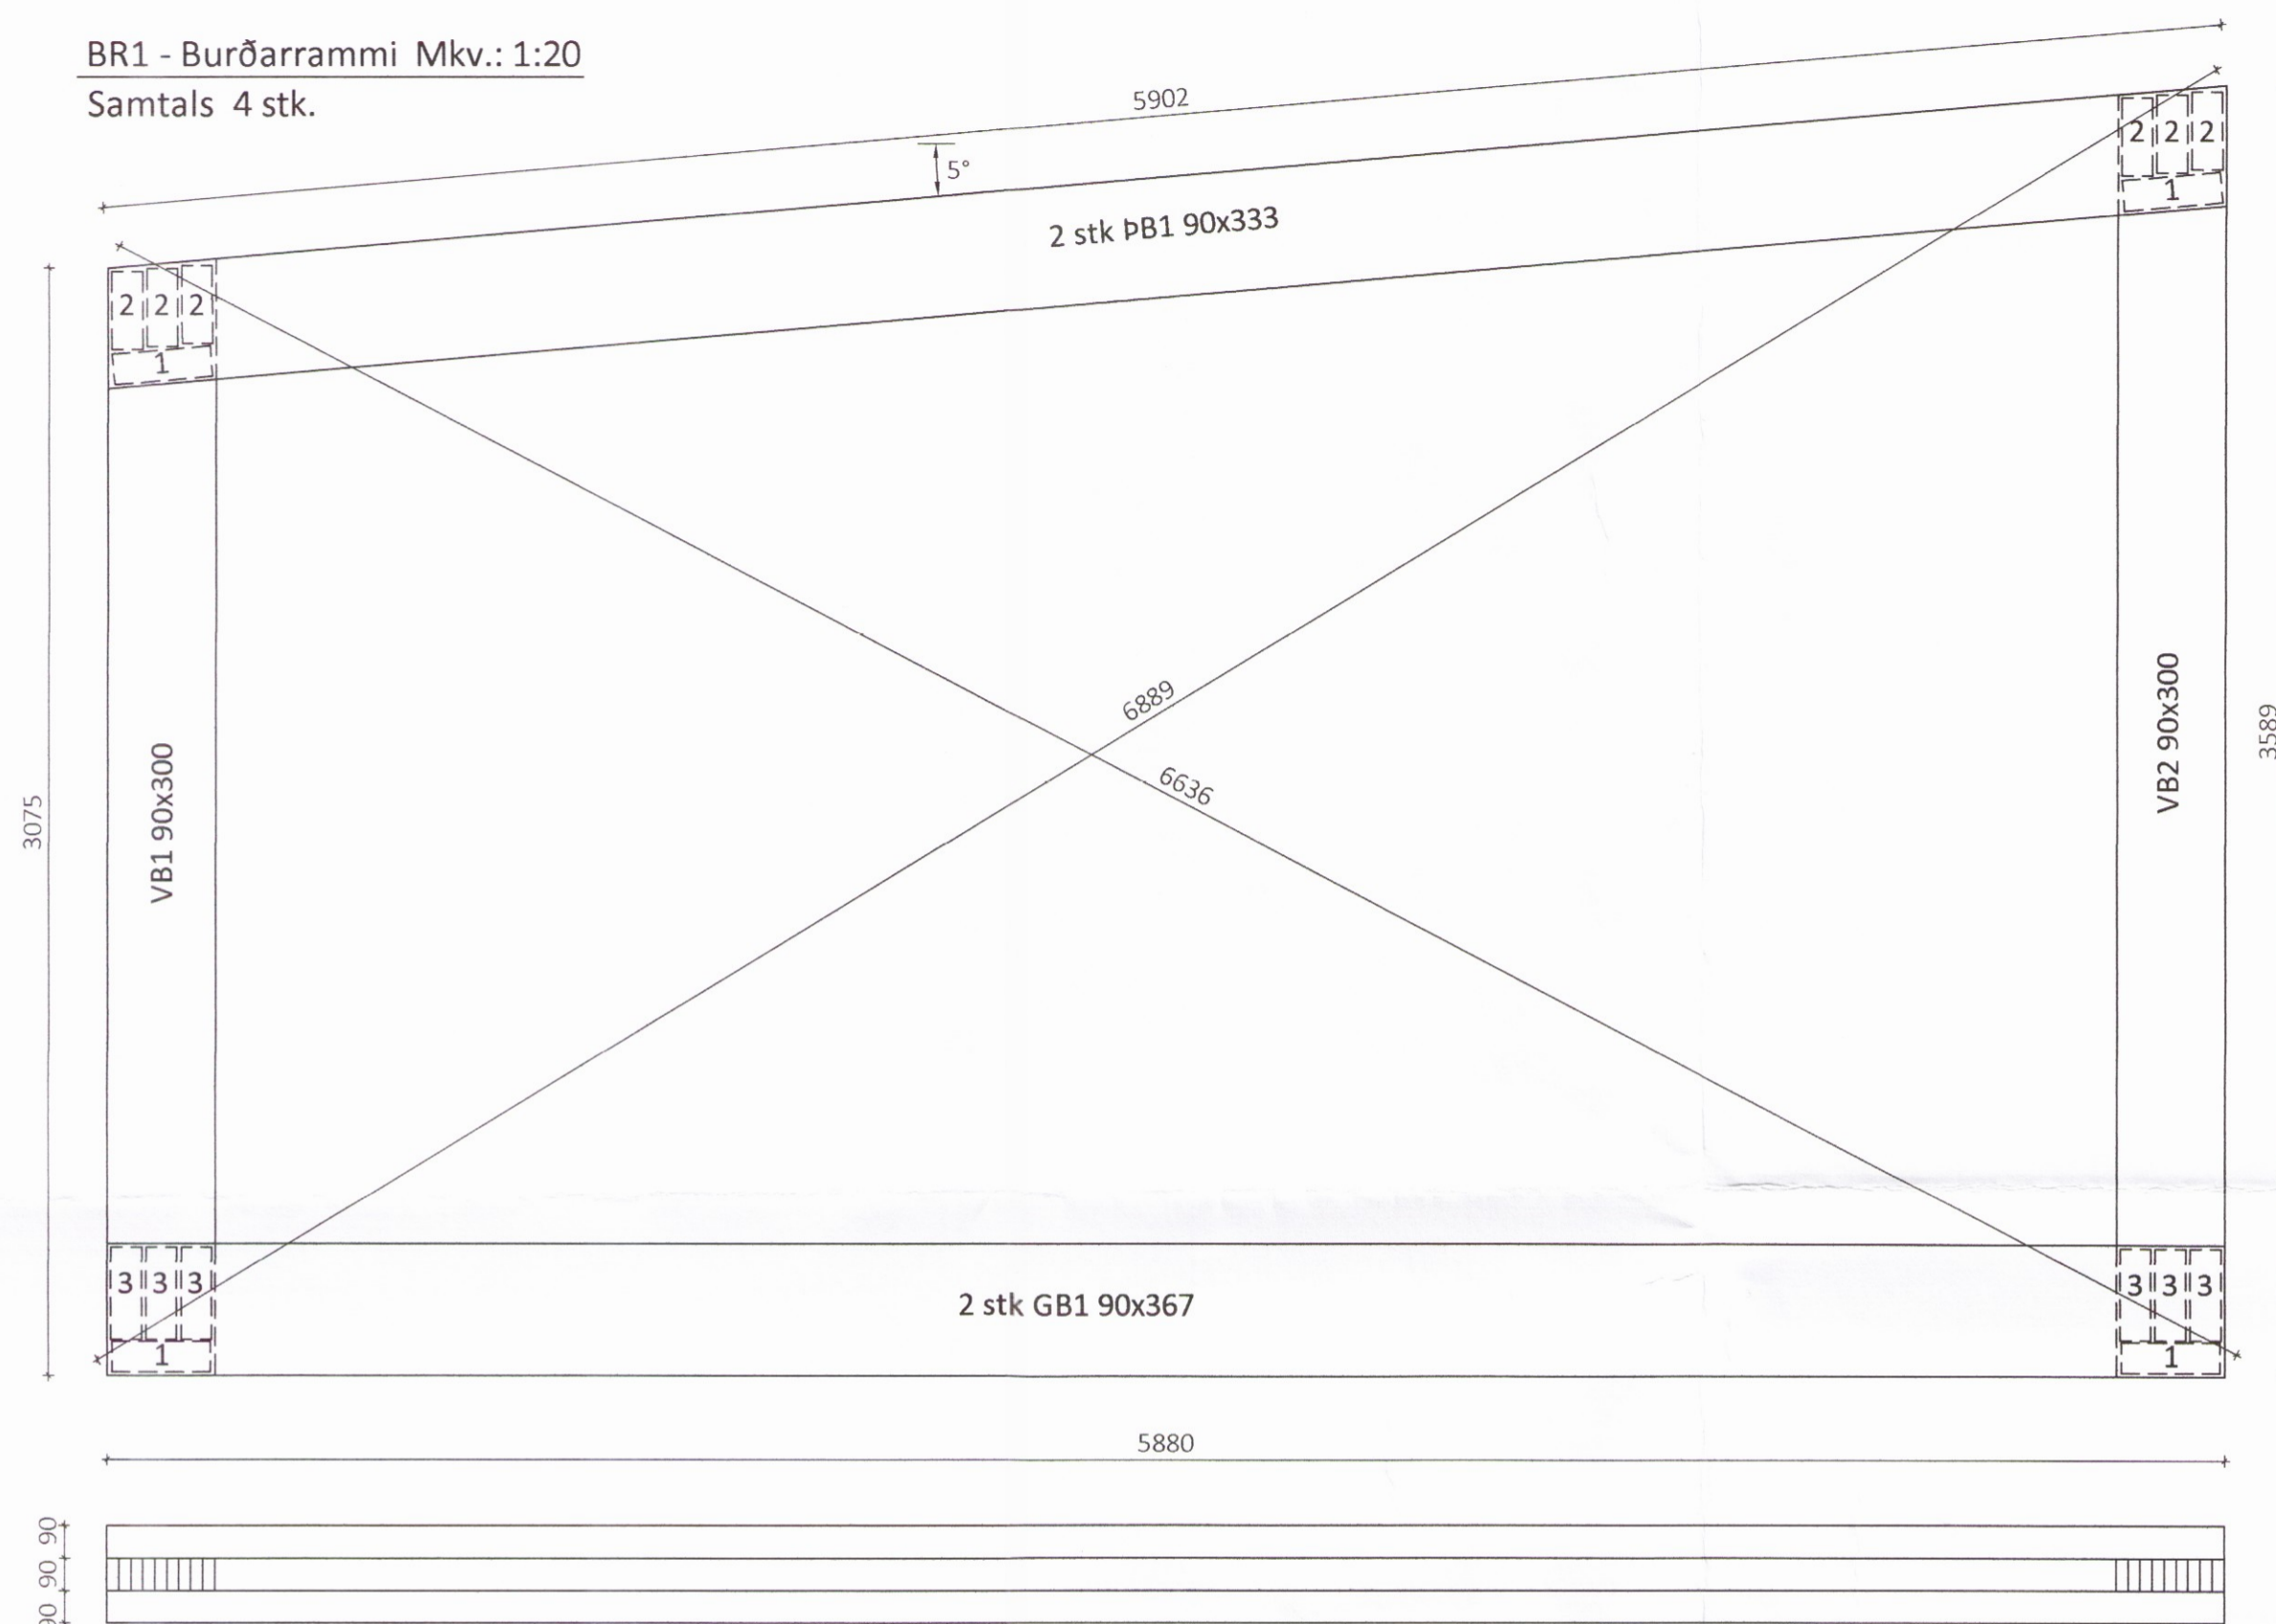

Gataplötur í burðarramma og gaflamma		
nr.	lengd [mm]	fjöldi
1	274	40
2	215	60
3	257	60

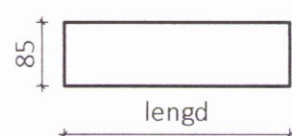

ÖLL AFNOT OG AFRITUN TEIKNINGAR AÐ HLUTA EÐA Í HEILD ER HÁÐ SKRIFLEGU LEYFI LÍMTRÉ VÍRNET EHF.

Númer	Dags.	Skýring breytingar	Br. af	
 Byggingadeild - Vesturvör 29 - 200 Kópavogur kt. 440510-1160 - Sími: 412 5300	MKV. 1:20	DAGS. 27.5.2016	VERKNR. DL16 025	ÚTGÁFA NR. 1
	TEIKN. KB	REIKN. KB	YFIRF. KB	NR. TEIKNINGAR <b>381</b>
HEITI VERKS: <b>Smiðjustigur 10, Flúðum</b>		NAFN HÖNNUÐAR Bjarni Ingibergsson byggingatæknifræðingur kt. 030861-2729		
HEITI TEIKNINGAR Söluskáli Límtre framleiðsluteikningar		ÁRITUN HÖNNUÐAR <i>Bjarni Ingibergsson</i> ÁRITUN SAMRÆM. HÖNNUÐAR <i>[Signature]</i>		DAGS. ÁRITUNAR 14/6 2016 DAGS. ÁRITUNAR 14/6 2016