



Skipulags- og byggingarfulltrúi Uppsveita bs.
Yfirfarið
 27. feb. 2017
Árni Jónsson
 Byggingarfulltrúi


GR1 - Gaflrammi Mkv.: 1:20
 Samtals 1 stk. + 1 stk. speglaður

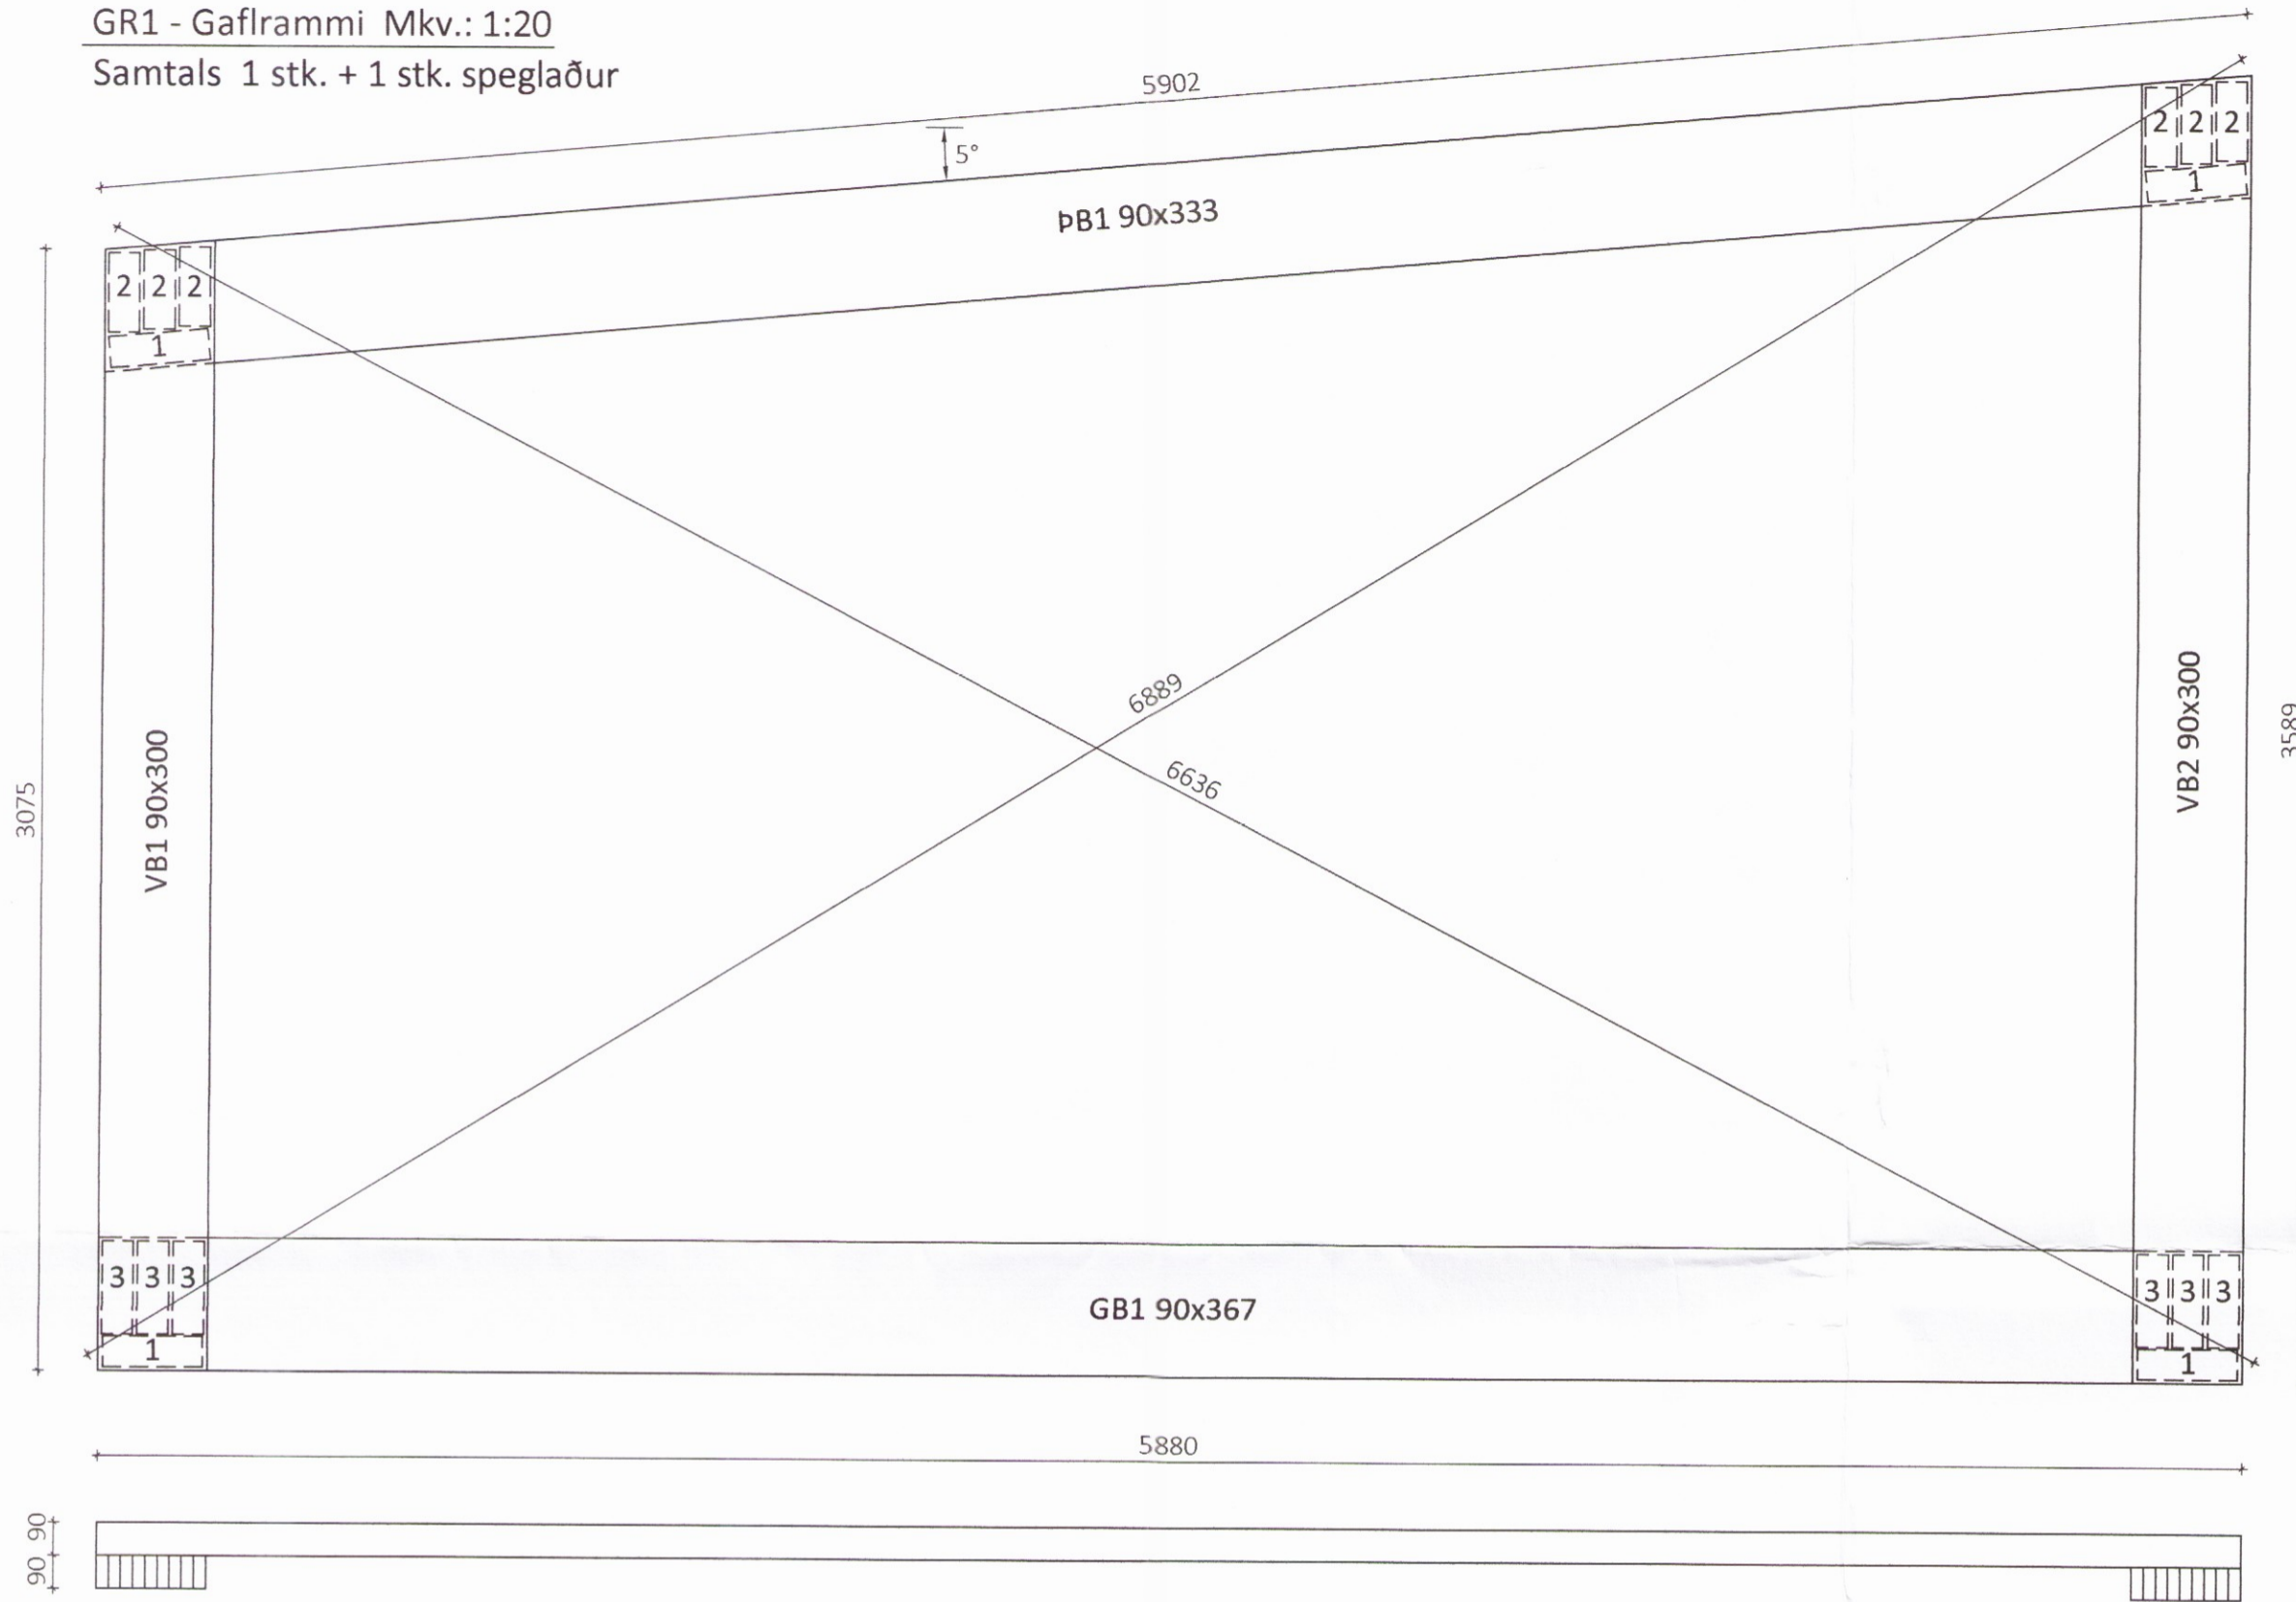


VB1 - Veggbiti 90x300 Mkv.: 1:20
 Samtals 6 stk.

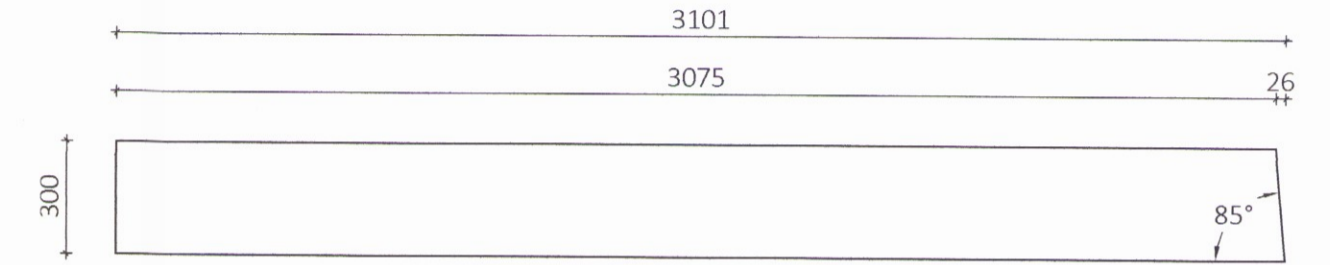


VB2 - Veggbiti 90x300 Mkv.: 1:20
 Samtals 6 stk.

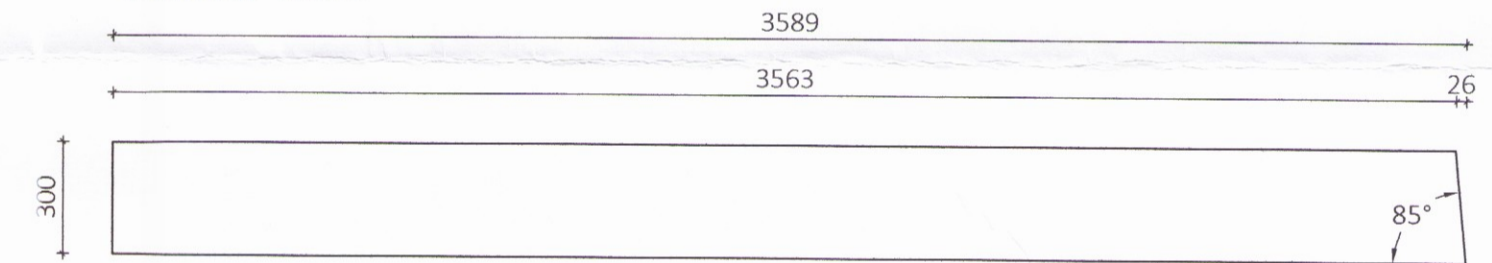

pB1 - Sperra 90x333 Mkv.: 1:20
 Samtals 10 stk.

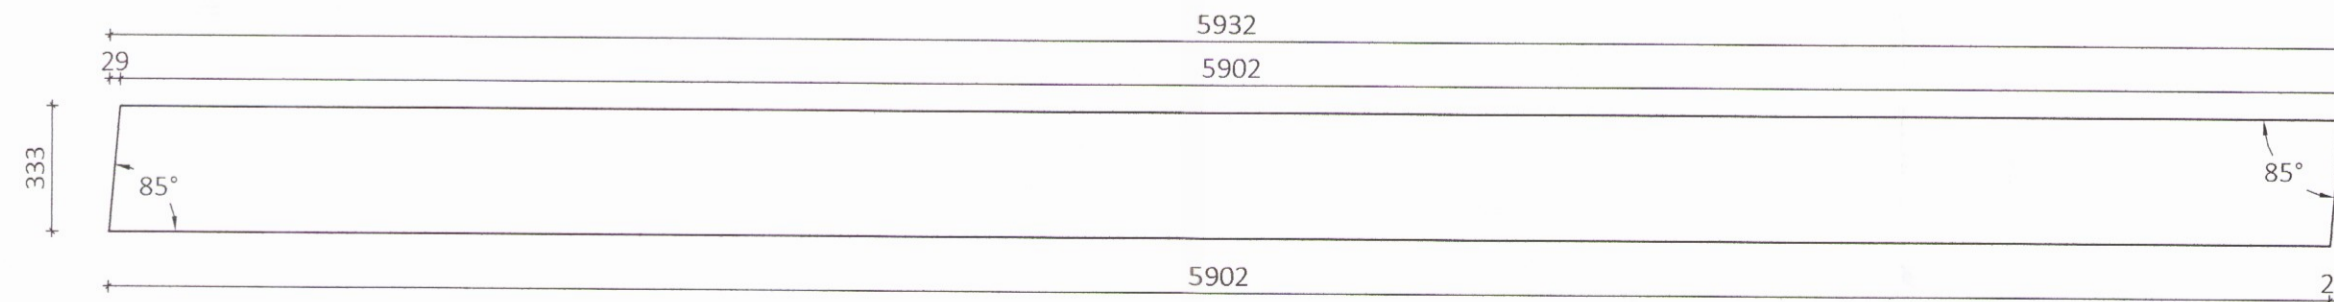

GB1 - Gólfbiti 90x367 Mkv.: 1:20
 Samtals 10 stk.

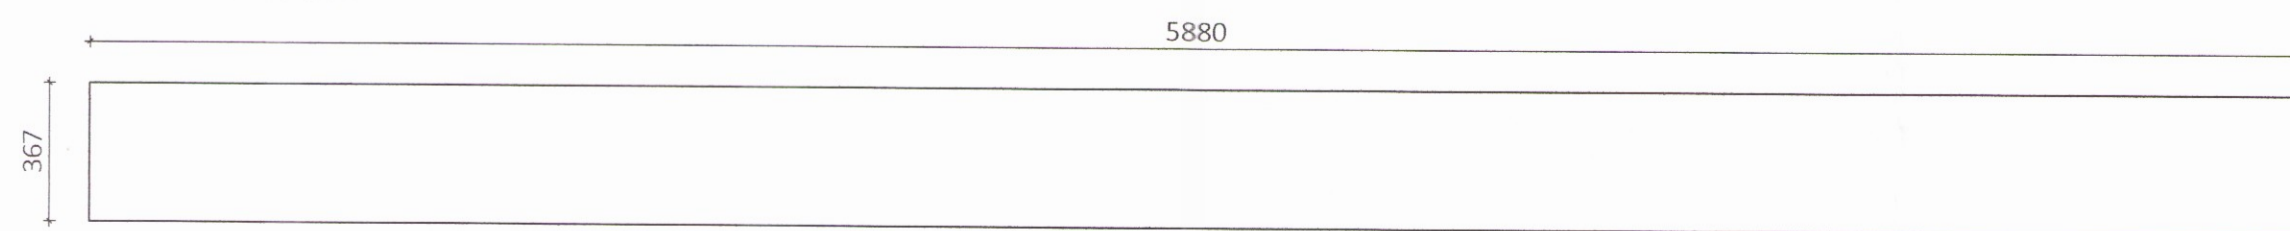

ÖLL AFNOT OG AFRITUN TEIKNINGAR AÐ HLUTA EÐA Í HEILD ER HÁÐ SKRIFLEGU LEYFI LÍMTRÉ VÍRNET EHF.

Númer	Dags.	Skýring breytingar			Br. af
					
MKV.	DAGS.	VERKNR.	ÚTGÁFA NR.		
1:20	27.5.2016	DL16 025	1		
TEIKN.	REIKN.	YFIRF.	NR. TEIKNINGAR		
KB	KB		382		
HEITI VERKS:		NAFN HÖNNUÐAR			
Smíðjustígur 10, Flúðum		Bjarni Ingibergsson byggingatæknifræðingur kt. 030861-2729			
HEITI TEIKNINGAR		ÁRITUN HÖNNUÐAR		DAGS. ÁRITUNAR	
Sölskáli		<i>Árni Jónsson</i>		14/2/2016	
Límtre framleiðsluteikningar		ÁRITUN SAMRÆM. HÖNNUÐAR		DAGS. ÁRITUNAR	
		<i>Árni Jónsson</i>		14/2/2016	

0908