



Skipulags- og byggingarfulltrúi Uppsveila bs.
 Yfirfarið
 27. feb. 2017
Rún Björnsdóttir
 Byggingarfulltrúi

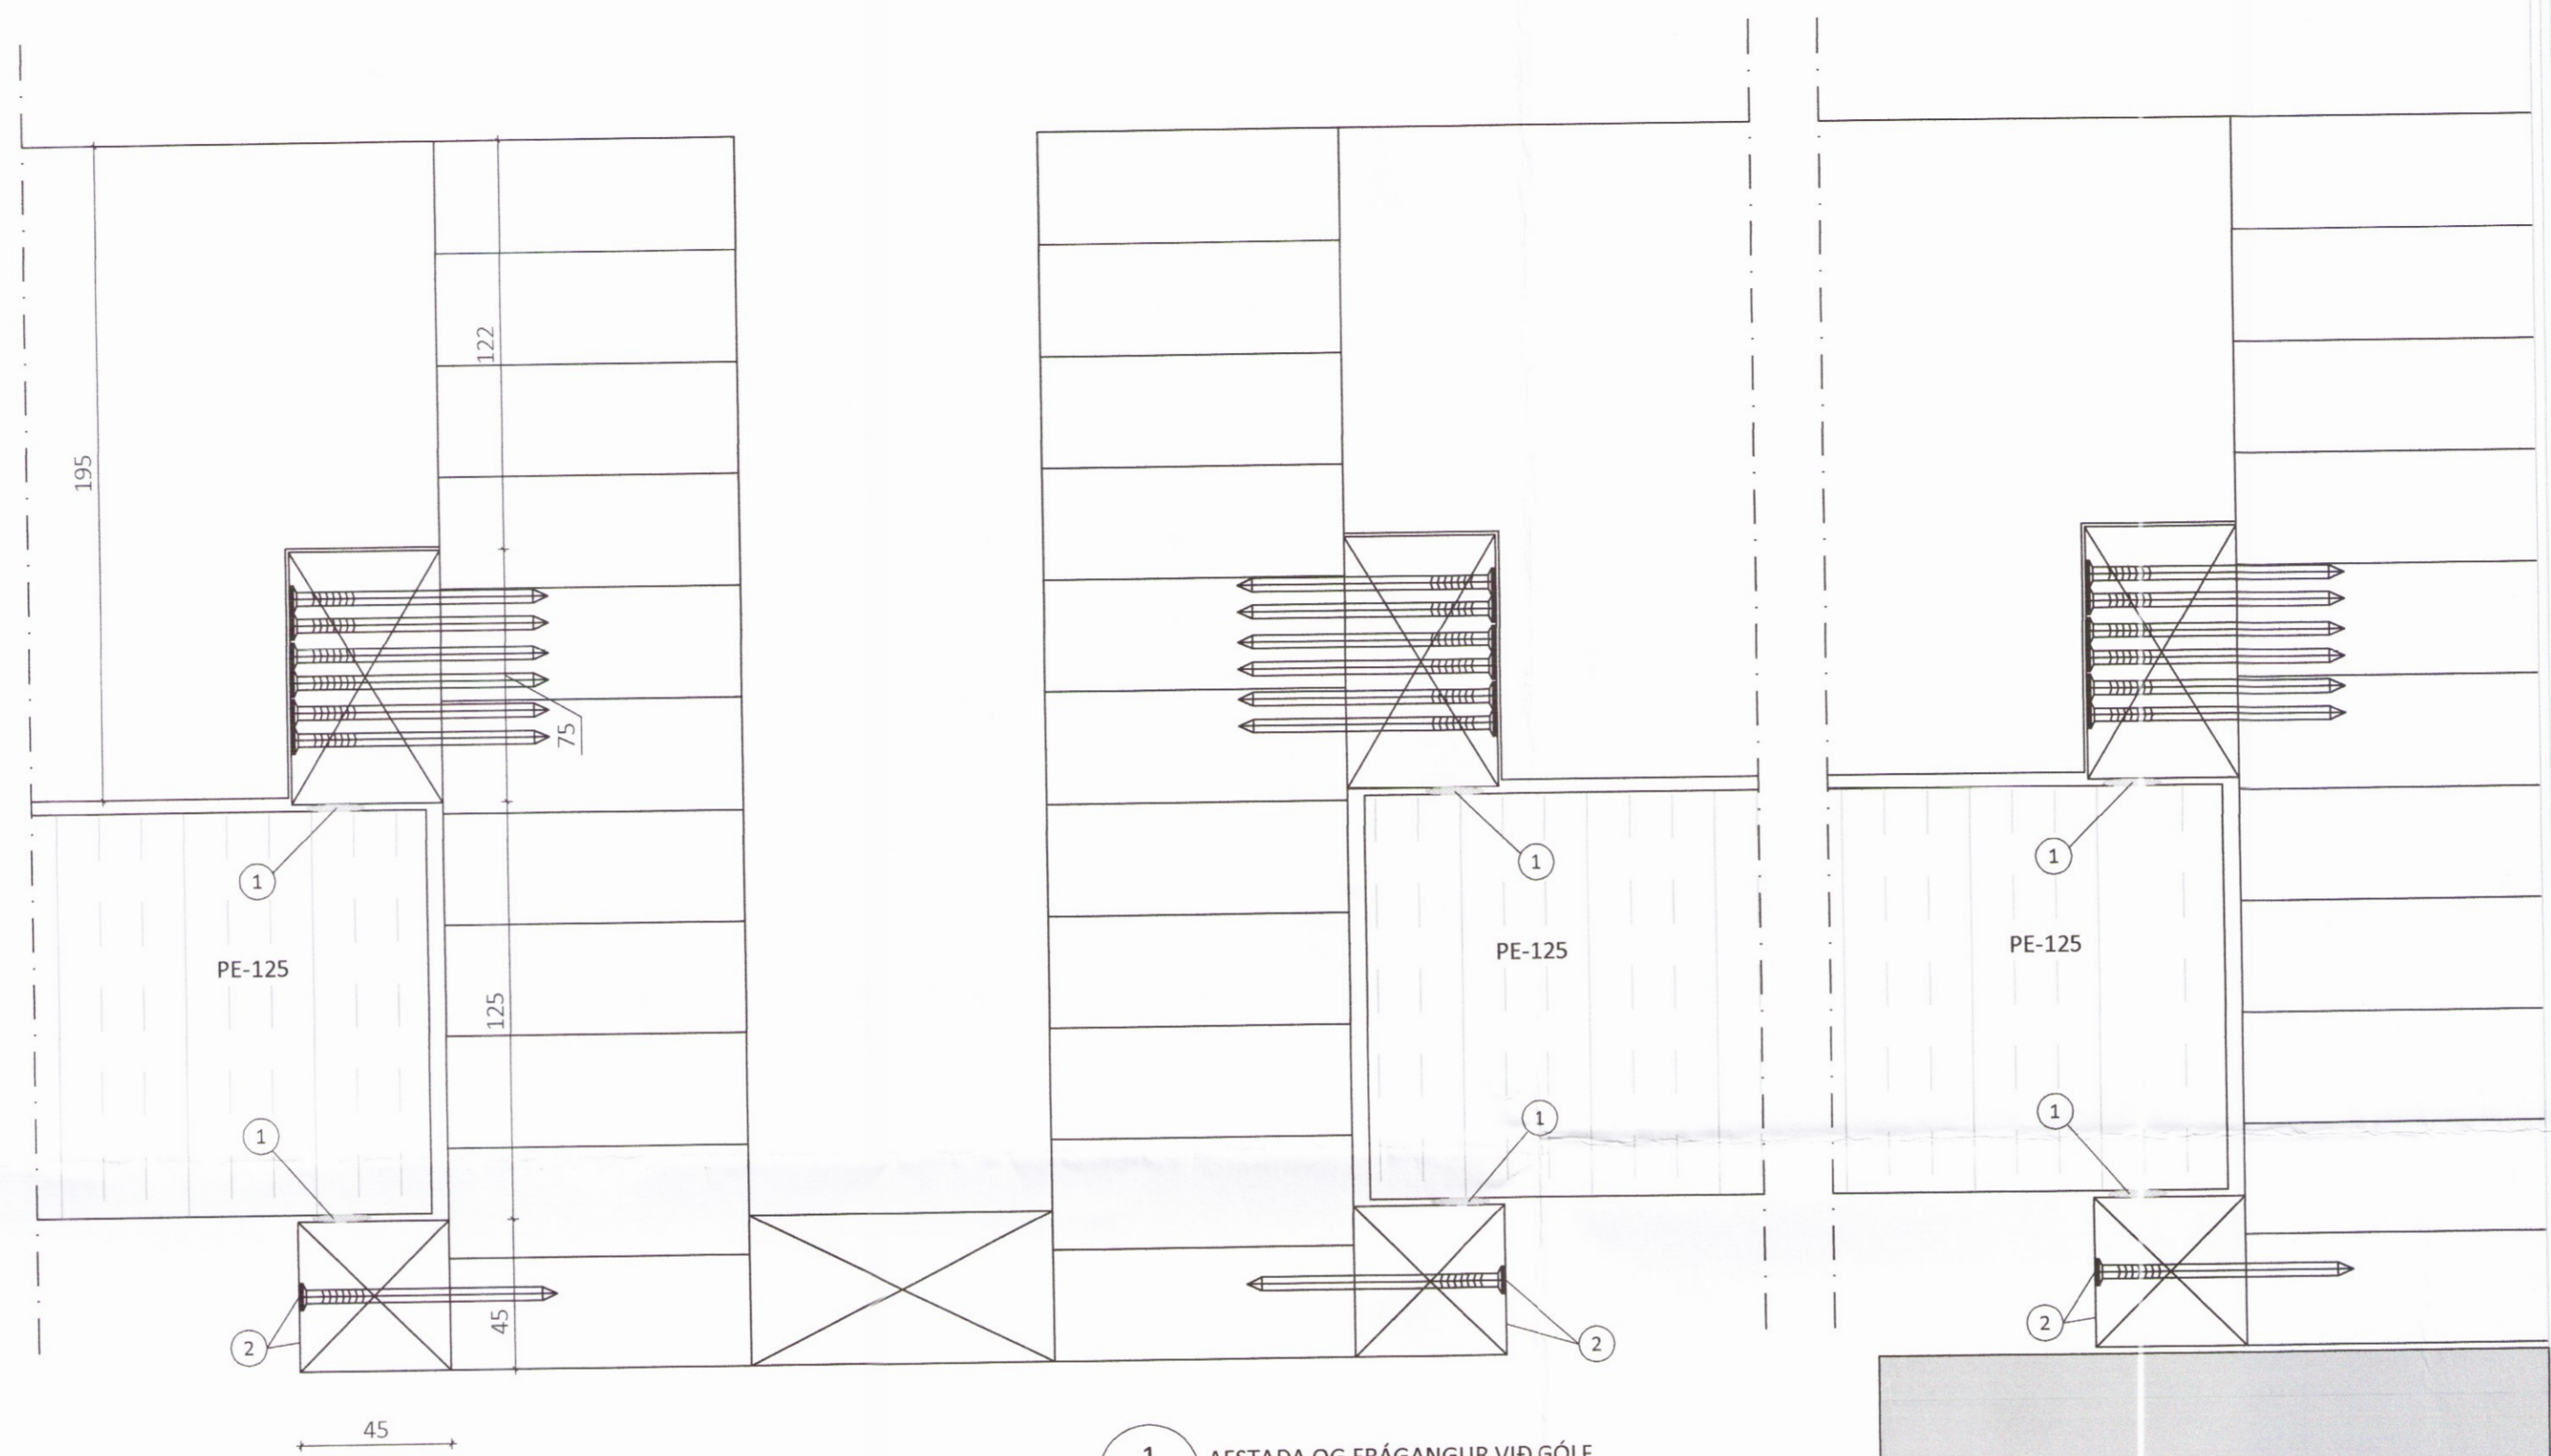

1 AFSTAÐA OG FRÁGANGUR VIÐ GÓLF
401

Annað efni til frágangs er ekki á vegum Límtré Vírnets

- 1 Olíukitti
- 2 Timburlisti 45x45mm negldur með 3.2x75mm nöglum í lím með m/m 250mm millibili

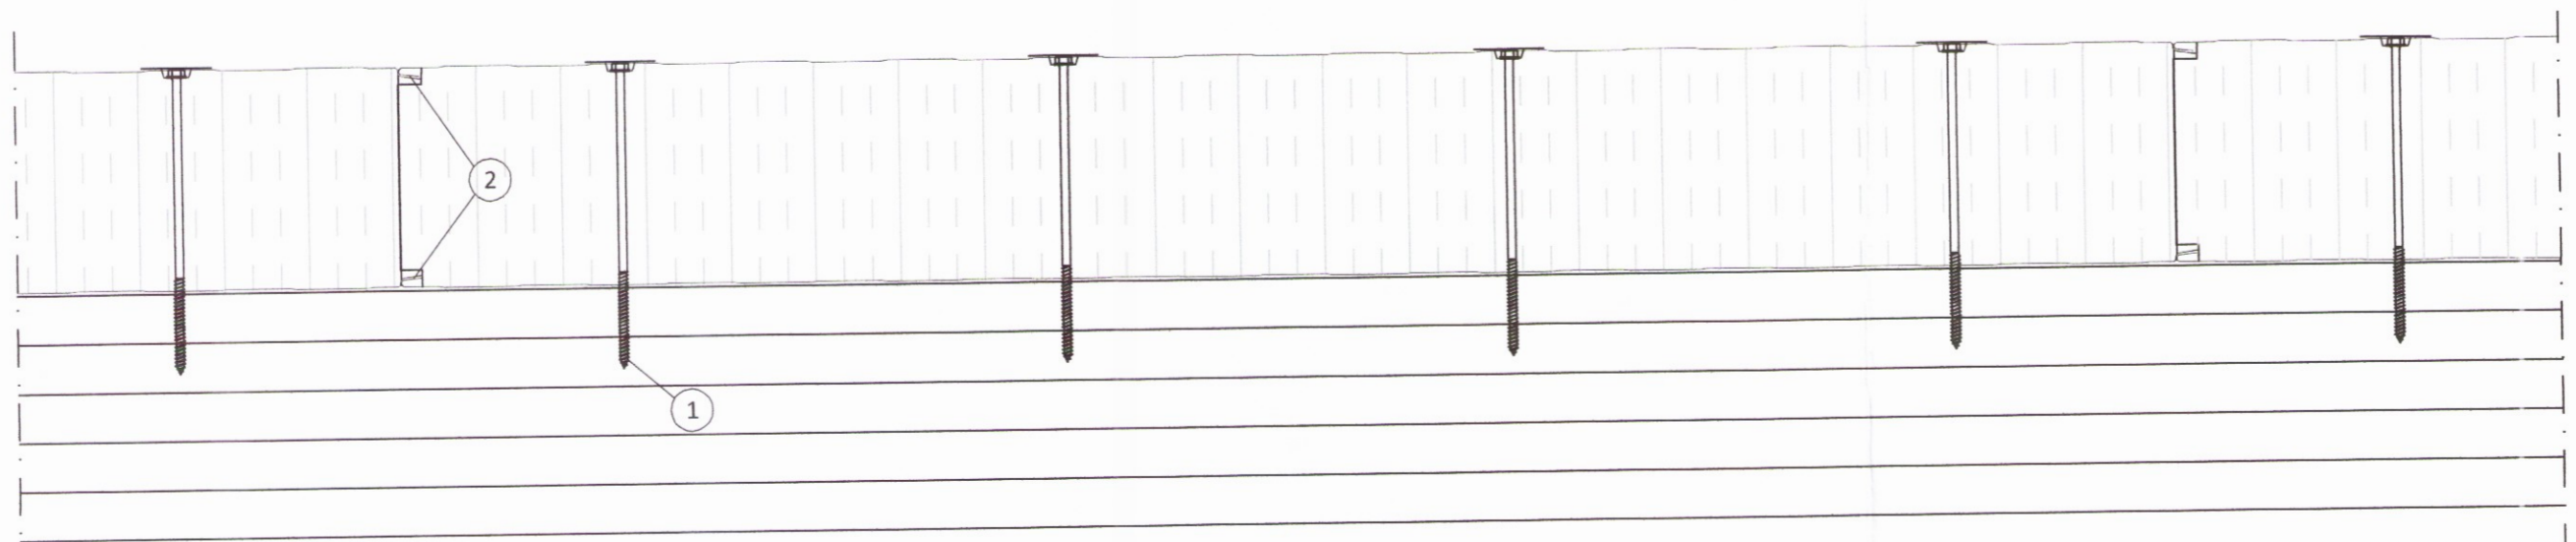

- Skrúfun þakeininga
- 1 Skrúfa, 6,3x200mm 4stk í hverja einingu með bollaskinnu
 - 2 Límkiti

ÖLL AFNOT OG AFRITUN TEIKNINGAR AÐ HLUTA EÐA Í HEILD ER HÁÐ SKRIFLEGU LEYFI LÍMTRÉ VÍRNET EHF.

Númer	Dags.	Skýring breytingar	Br. af	
		MKV. 1:2	DAGS. 27.05.2016	VERKNR. DL16 025
Byggingadeild - Vesturvör 29 - 200 Kópavogur kt. 440510-1160 - Sími: 412 5300		TEIKN. HJÓ	REIKN. BI	ÚTGÁFA NR. 1
HEITI VERKS: Smiðjustígur 10, Flúðum		NAFN HÖNNUÐAR Bjarni Ingibergsson byggingatæknifræðingur kt. 030861-2729		NR. TEIKNINGAR 402
HEITI TEIKNINGAR Sérmyndir		ÁRITUN HÖNNUÐAR <i>Bjarni Ingibergsson</i> ÁRITUN SAMRÆM.HÖNNUÐAR <i>Rún Björnsdóttir</i>		DAGS. ÁRITUNAR 14/6 2016 DAGS. ÁRITUNAR 29/8 2016