
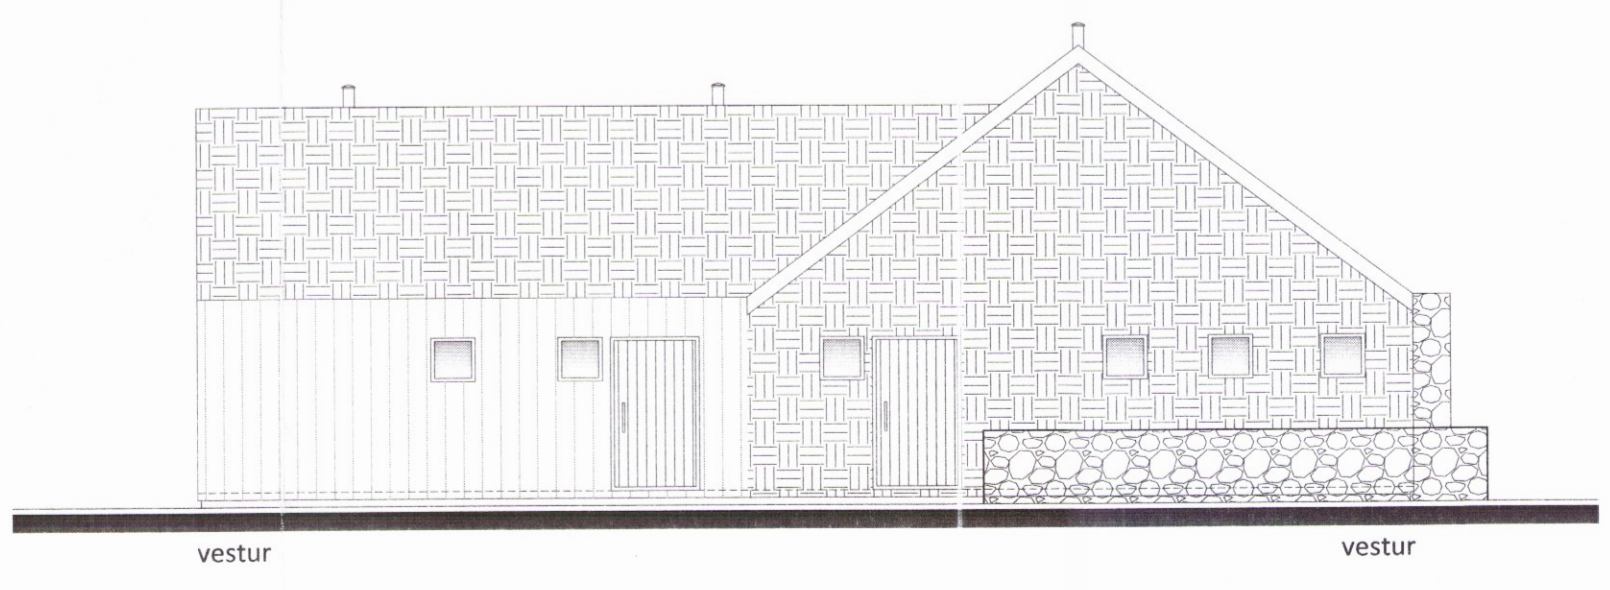
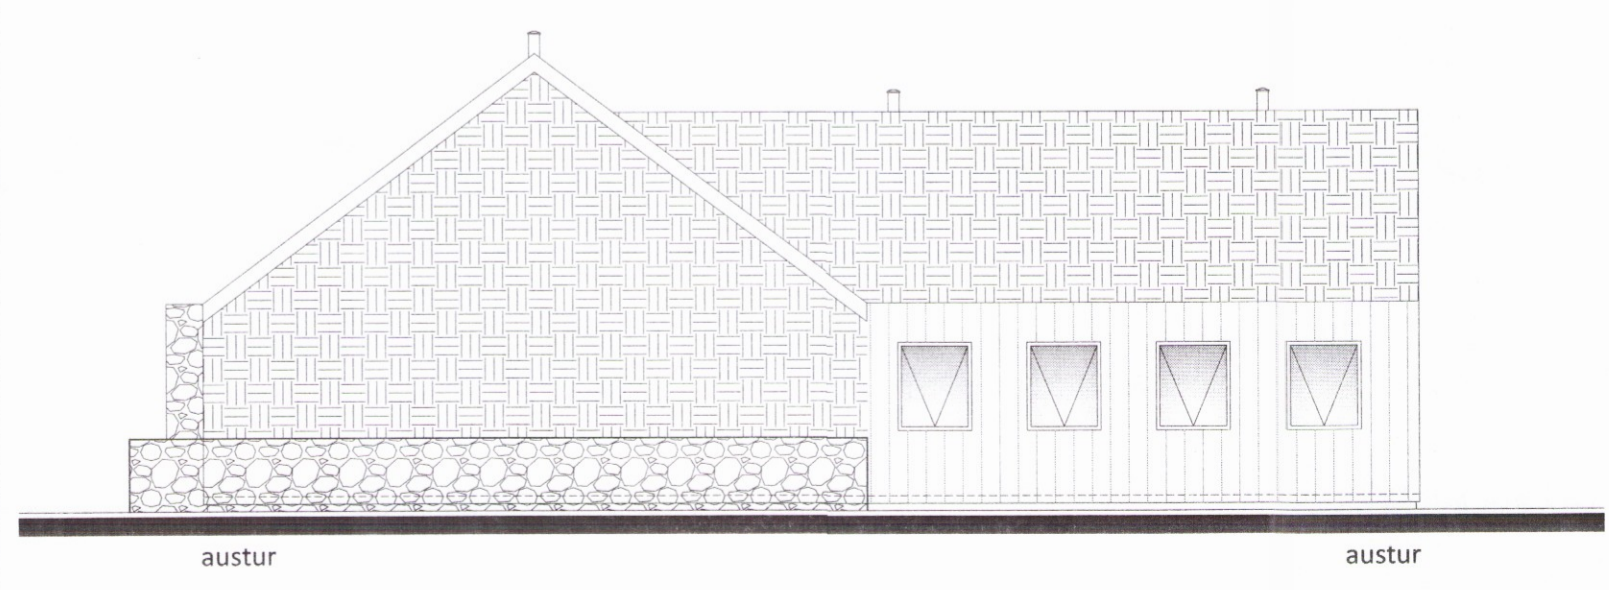
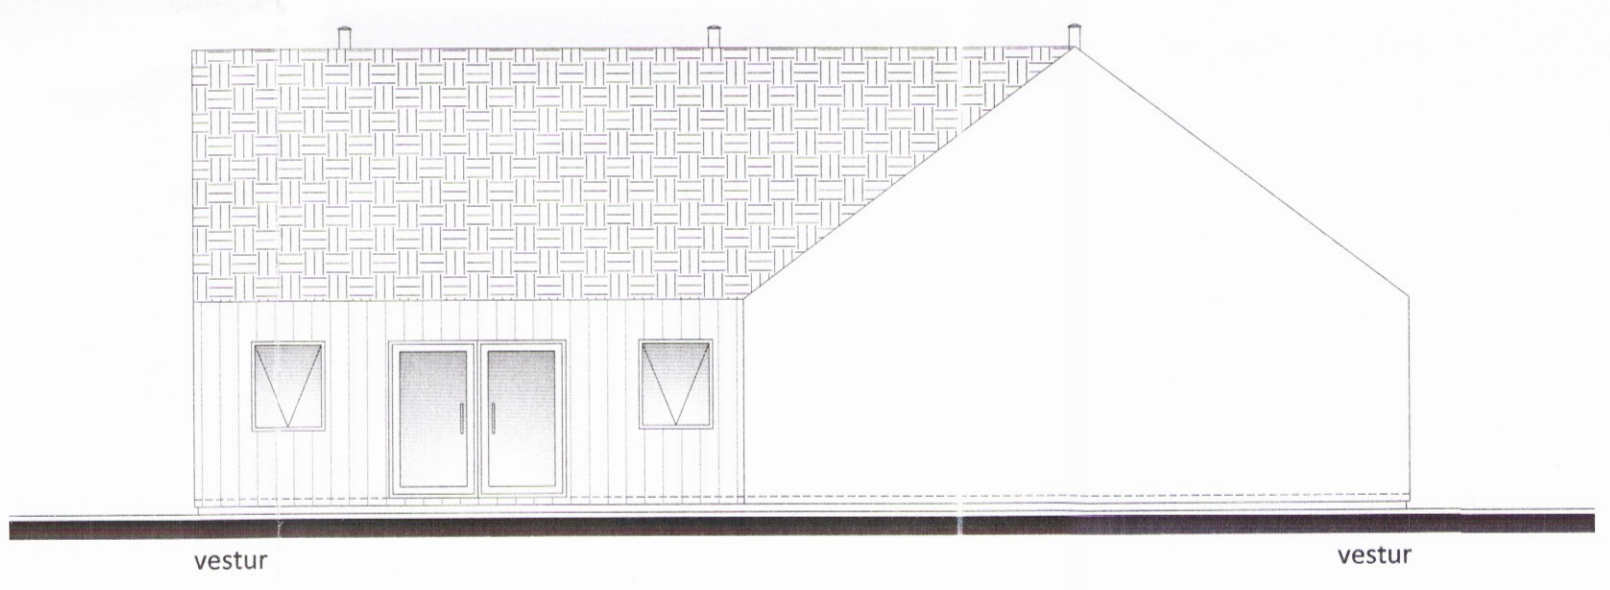
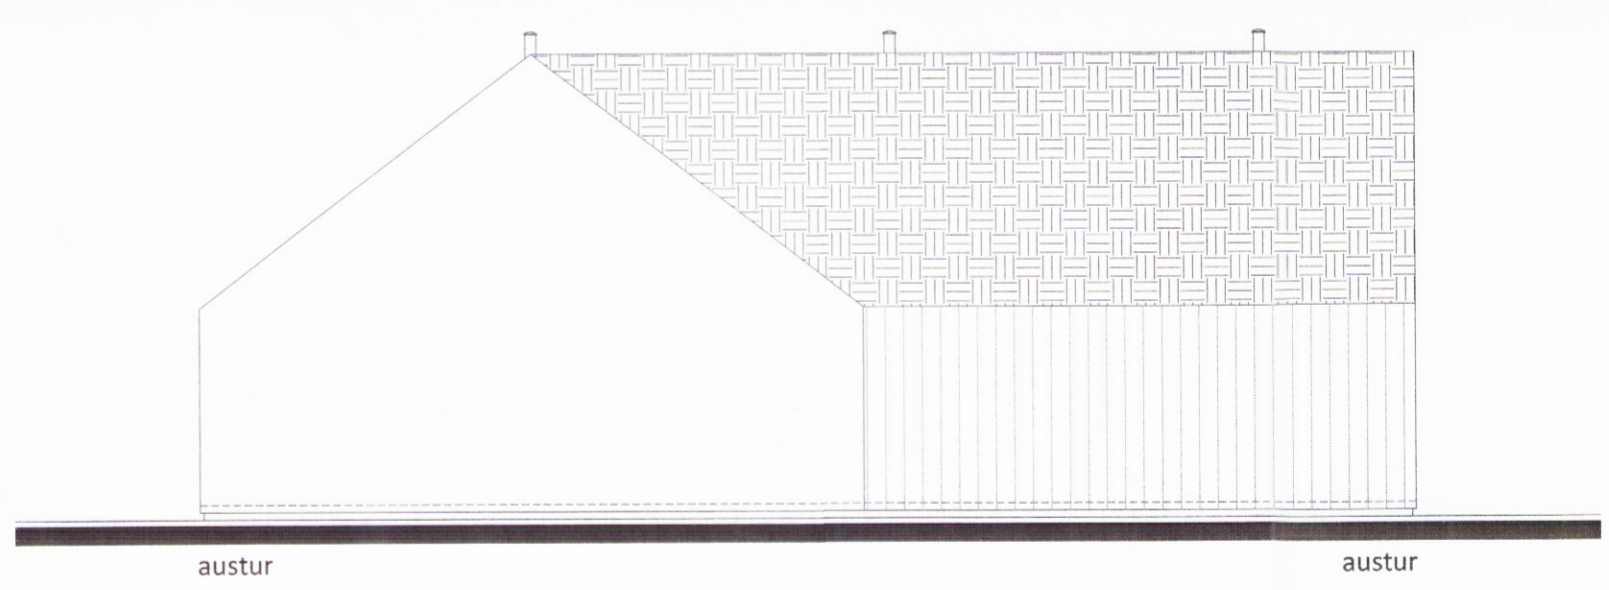
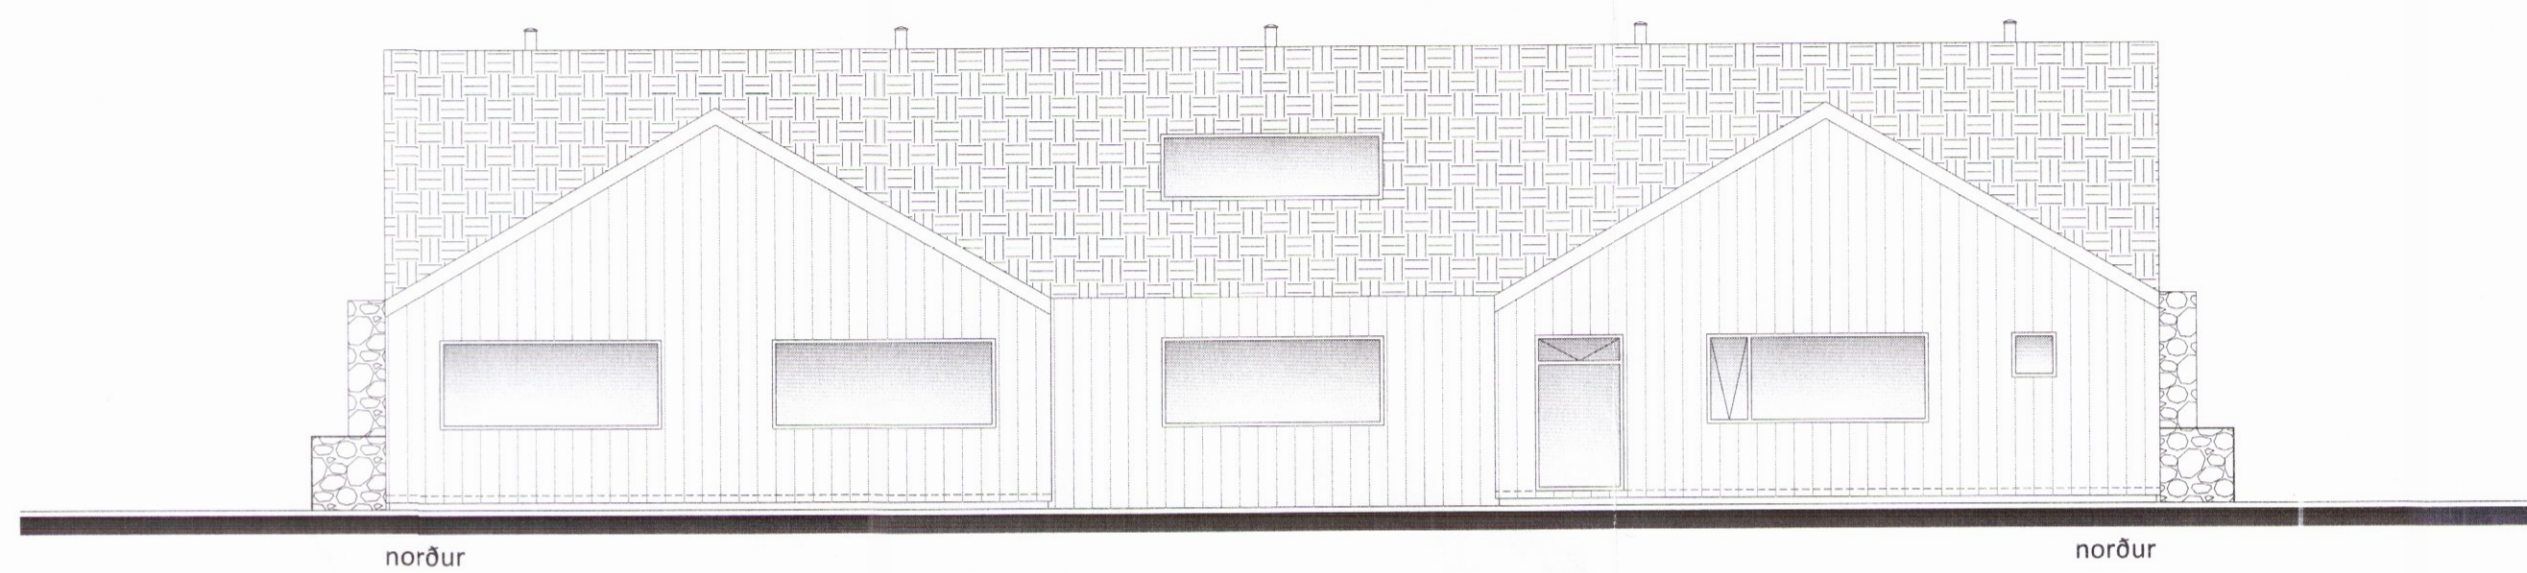


Skipulags- og byggingarfulltrúi Uppsveita bs.  
**Samþykkt**  
 02 NOV. 2016  
*Bent Larsen*  
 Byggingarfulltrúi

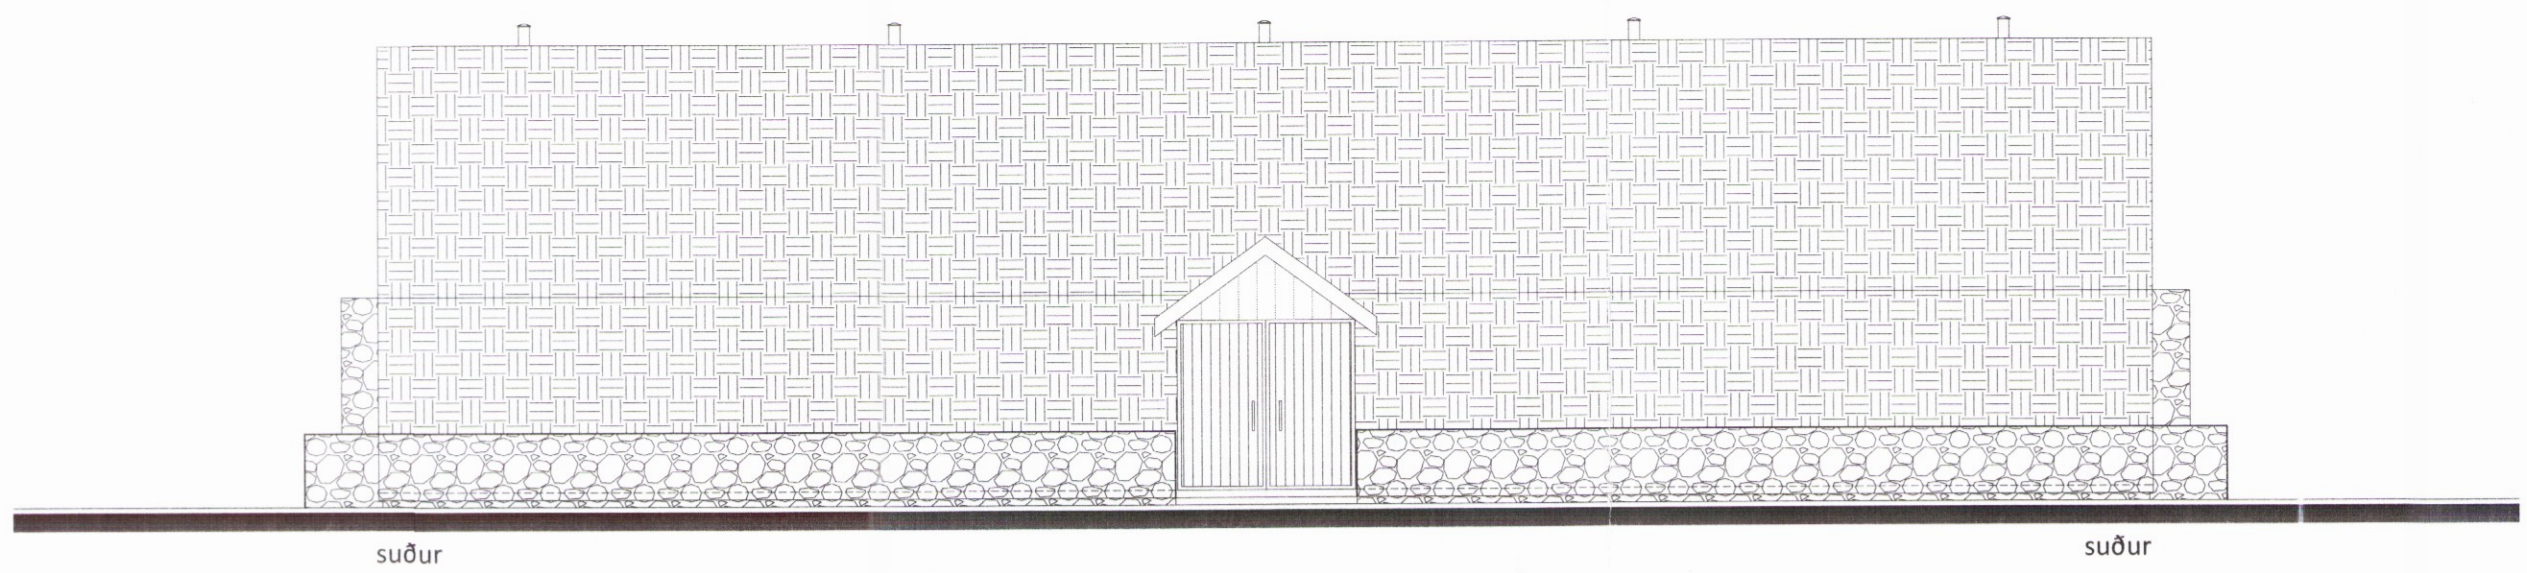

Öll mál eru í millimetrum, nema annað sé tekið fram.

Br: Breyting Dags: Samp:

VERKHETTI: Melur, úr landi Einiholts 1, 801 Selfoss - Þjónustuhús TEIKNINÚMÉR: 100

VERKHLUTI: Aðalteikningar Útlit ÚTGÁFA: A1

Hönnuður: Björgvin Viglundsson kt. 040546-2009 Samþykkt: *Bent Larsen* BLADSTÆRD: A-2

Yfirarið af hönnunarstjóra: Björgvin Viglundsson kt. 040546-2009 Samþykkt: *Bent Larsen* DAGS: 22.09.16

Bent Larsen Fróðason Byggingafræðingur B.Sc Sími 844-7699 bsverk@gmail.com VERKNR: 15-15 MKV: 1:100

0117