



Þakmynd Mkv. 1:135

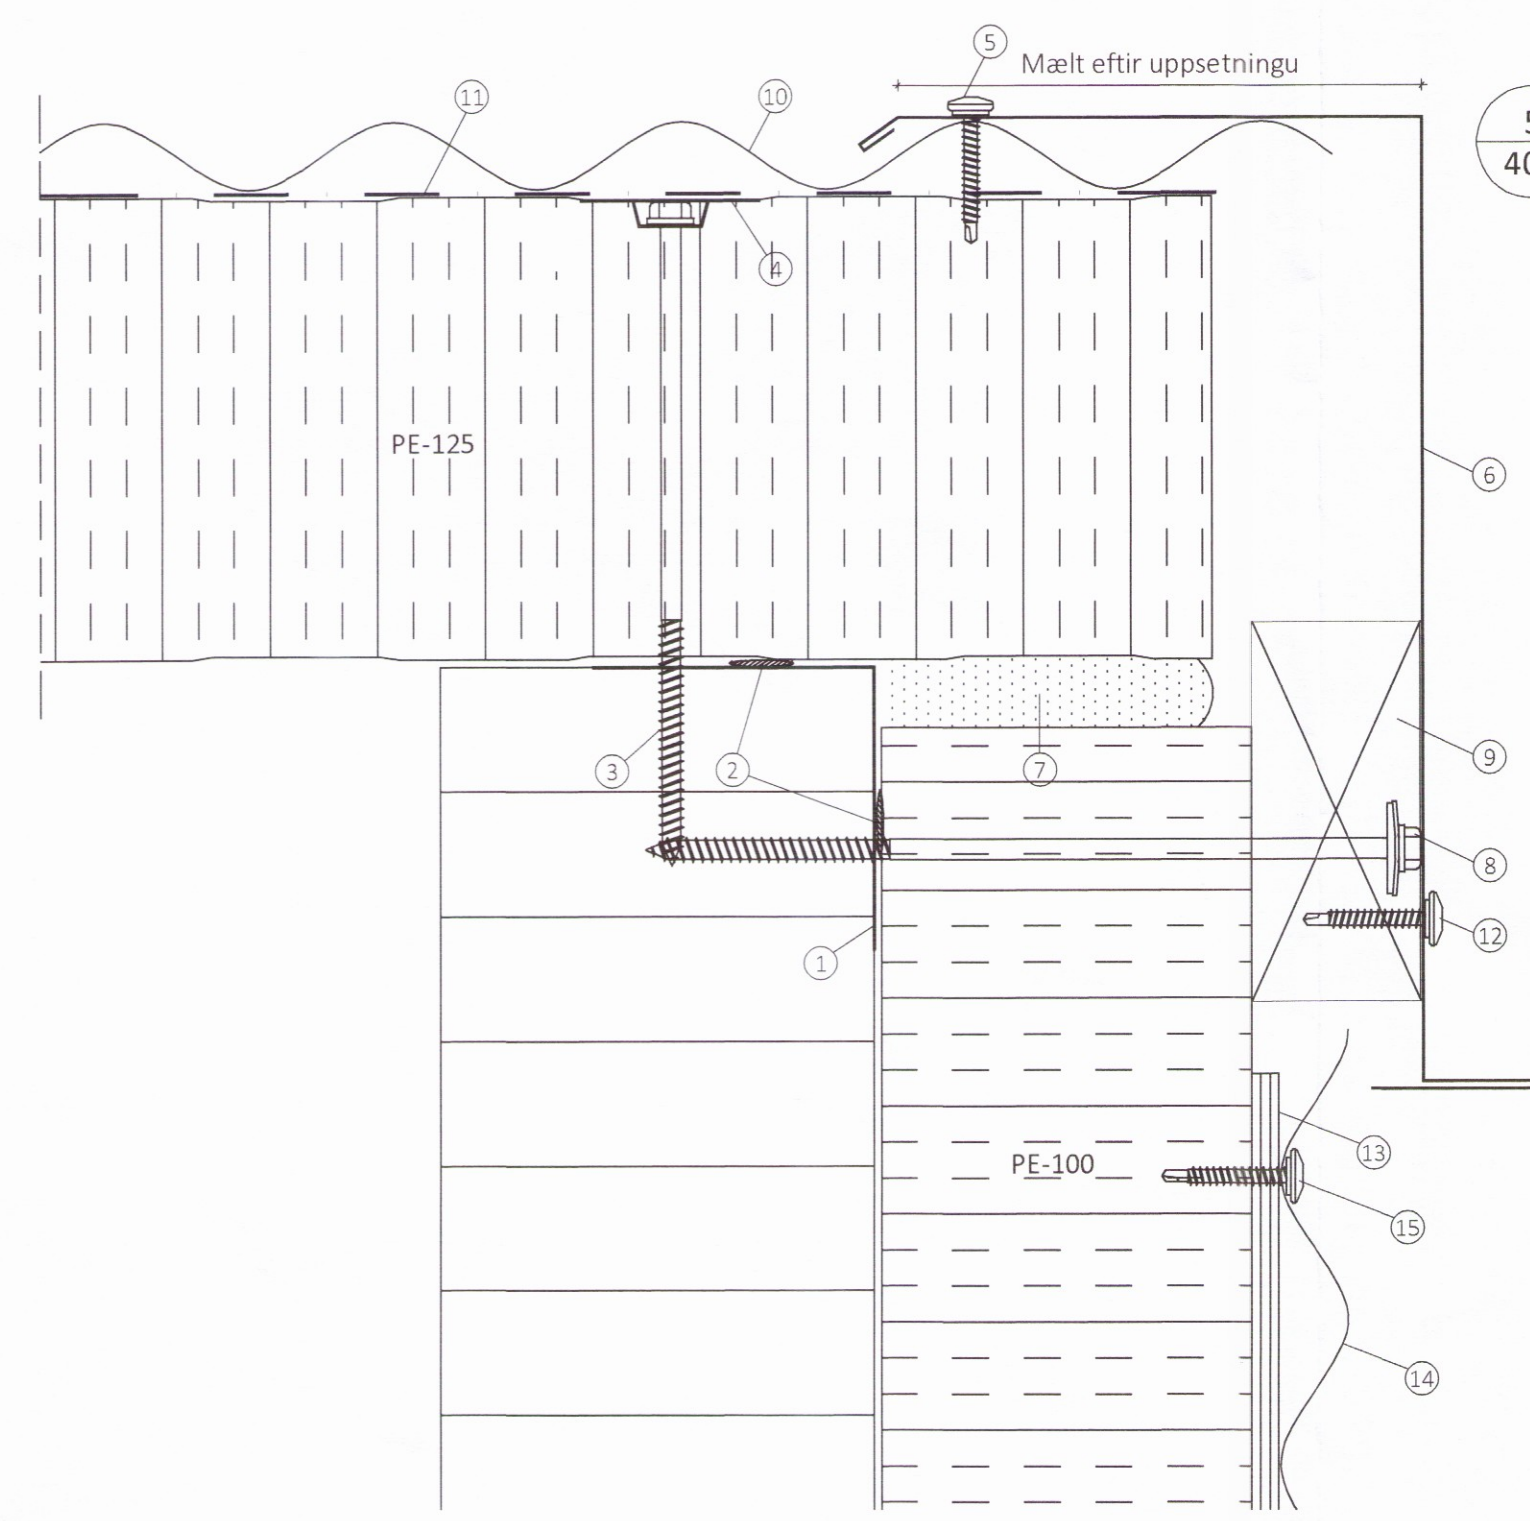

- 5 FRÁGANGUR VEGG- OG ÞAKEININGA VIÐ GAFL**
- 1 Áfella, innri [22A]
 - 2 Oliukitti
 - 3 Skrúfa 6,3x170 mm, m/m 500 mm
 - 4 Bollaskinna
 - 5 Skrúfur 4,8x35 mm, m/m 250 mm litur: hvítur
 - 6 Áfella, við gafl litur: hvítur [6]
 - 7 Þéttifrauð
 - 8 Skrúfa 19A 6,3x200 mm, m/m 500 mm
 - 9 Timburbiti 45x98 mm
 - 10 Bárustál, litur: hvítt
 - 11 Þakpappi
 - 12 Skrúfur 4,8x35 mm m/m 250 mm litur: hvítt
 - 13 Krossviður 9,0 mm
 - 14 Bárustál litur: grásilfur
 - 15 Skrúfa 4,8x35 mm, í aðra hverja lágbáru litur: grásilfur

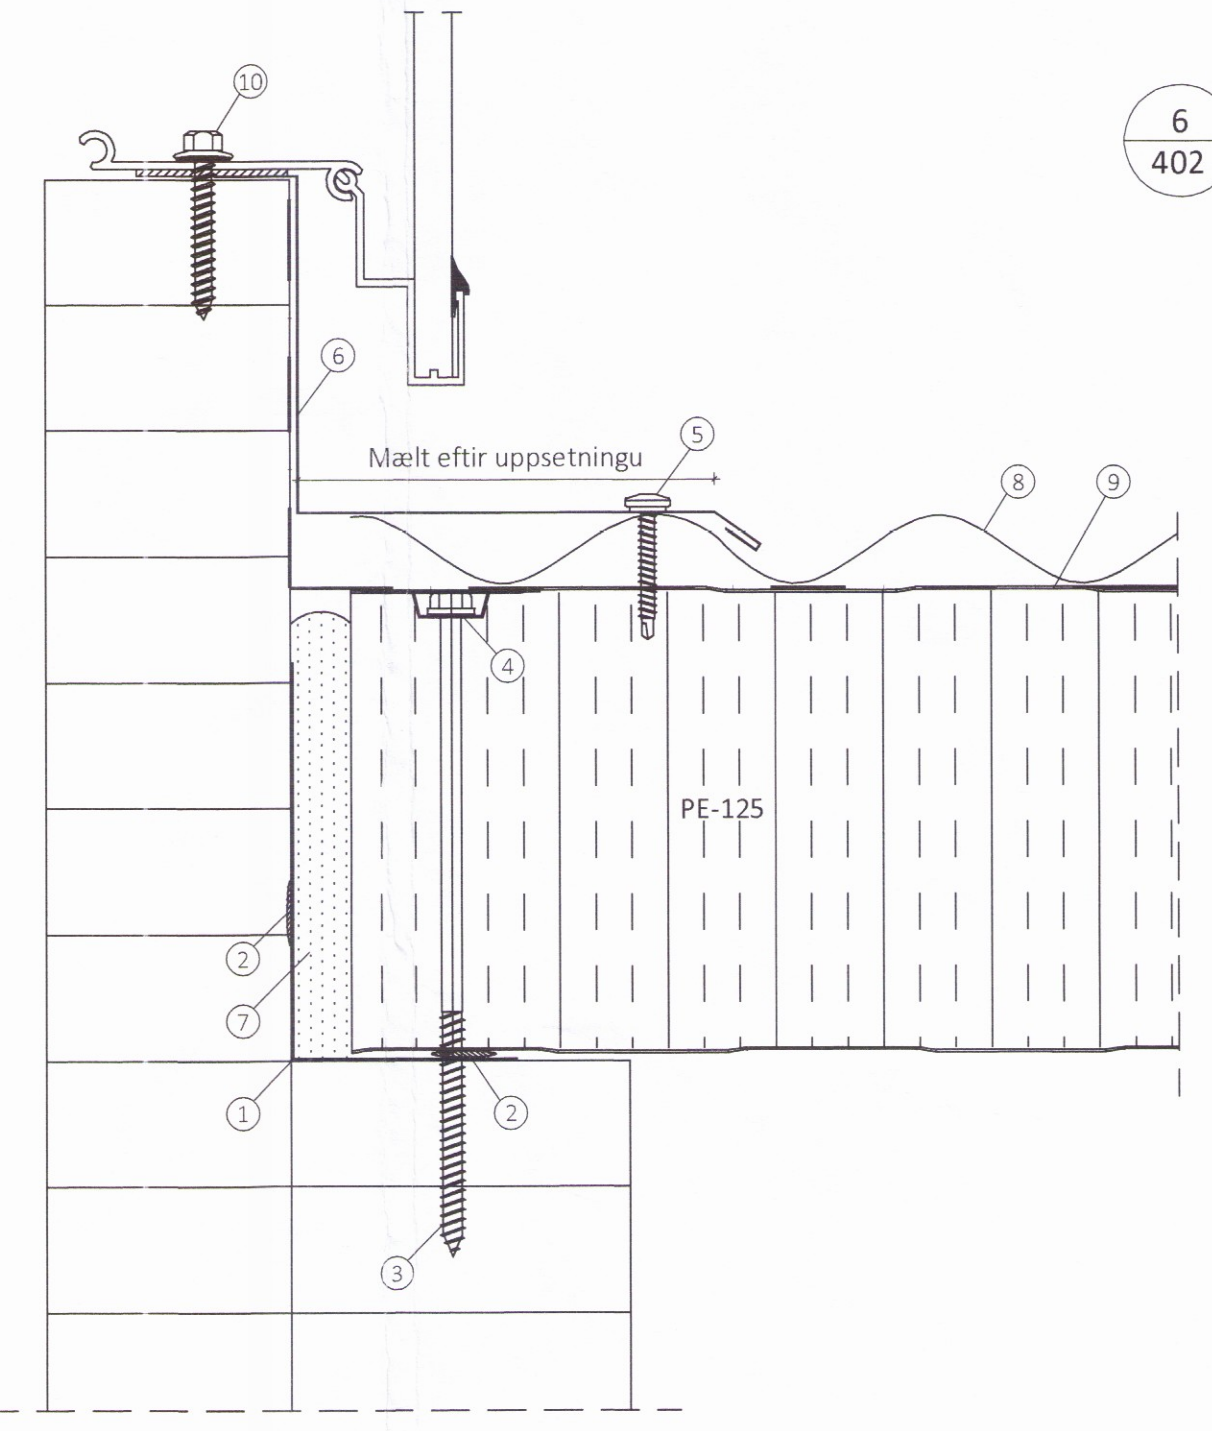

- 6 FRÁGANGUR ÞAKEININGA VIÐ ENDA Á ÞAKGLUGGA**
- 1 Áfella, innri [22C]
 - 2 Oliukitti
 - 3 Skrúfa 6,3x170 mm, m/m 500 mm
 - 4 Bollaskinna
 - 5 Skrúfur 4,8x35 mm, m/m 250 mm litur: hvítur
 - 6 Áfella, við enda glugga litur: hvítur [7]
 - 7 Þéttifrauð
 - 8 Bárustál litur: hvítur
 - 9 Þakpappi
 - 10 Skrúfa 6,5x45 mm, m/m 300mm (fylgir glugga)

ÖLL AFNOT OG AFRITUN TEIKNINGAR AD HLUTA EÐA Í HEIL ER HÁÐ SKRIFLEGU LEYFI LÍMTRÉ VÍRNET EHF.

Númer	Dags.	Skýring breytingar	Br. af
		MKV.	DAGS.
Byggingadeild - Vesturvör 29-200 Kópavogur kt. 440510-1160 · Sími: 412 5300		1:135 og 1:2	22.12.2016
HEITI VERKS: Torfdalur 2, Flúðum		VERKNR.	UTGÁFA NR.
HEITI TEIKNINGAR: Nýbygging fyrir einingalínu þakmynd og sérmýndir		103008	1
NAFN HÖNNUÐAR: Bjarni Ingibergsson byggingatæknifræðingur B.Sc. kt. 030861-2729 · bjarni@limtrevrnet.is		TEIKN.	NR. TEIKNINGAR
ÁRITUN HÖNNUÐAR: 		REIKN.	402
ÁRITUN SAMRÆM. HÖNNUÐAR: 		YFIRF.	DAGS. ÁRITUNAR
		KB	2017
		KB	DAGS. ÁRITUNAR