




Skýringar

- ① PE-125 þakeiningar
- ② Limkitti

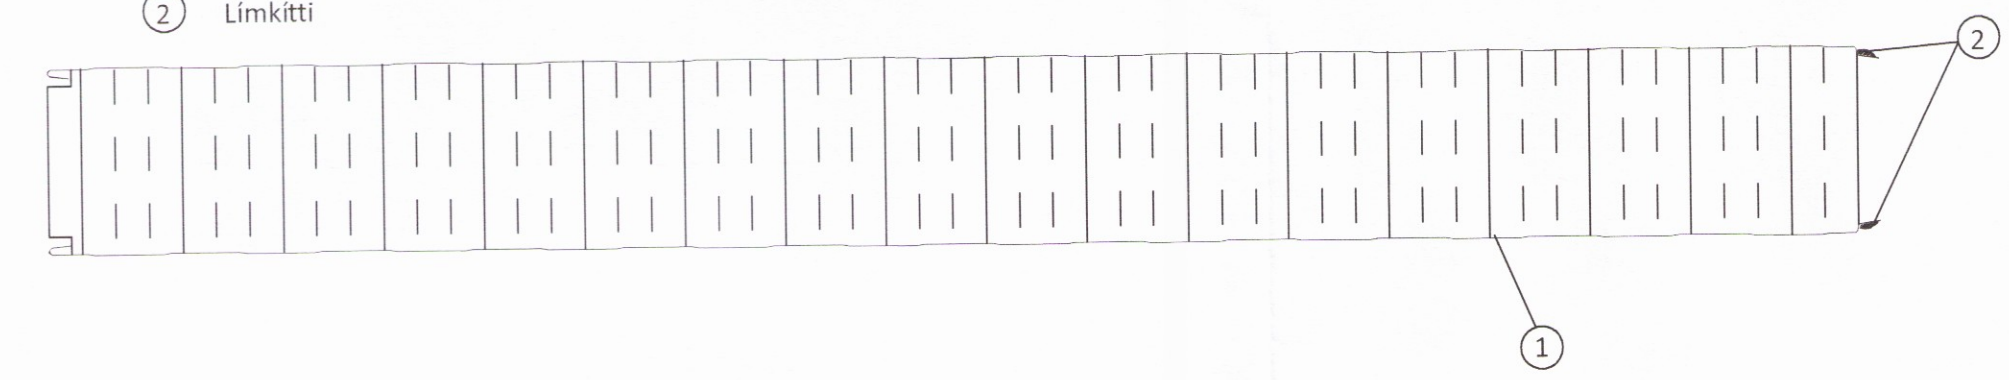


Skýringar

- ① PE-100 veggeiningar
- ② Limkitti

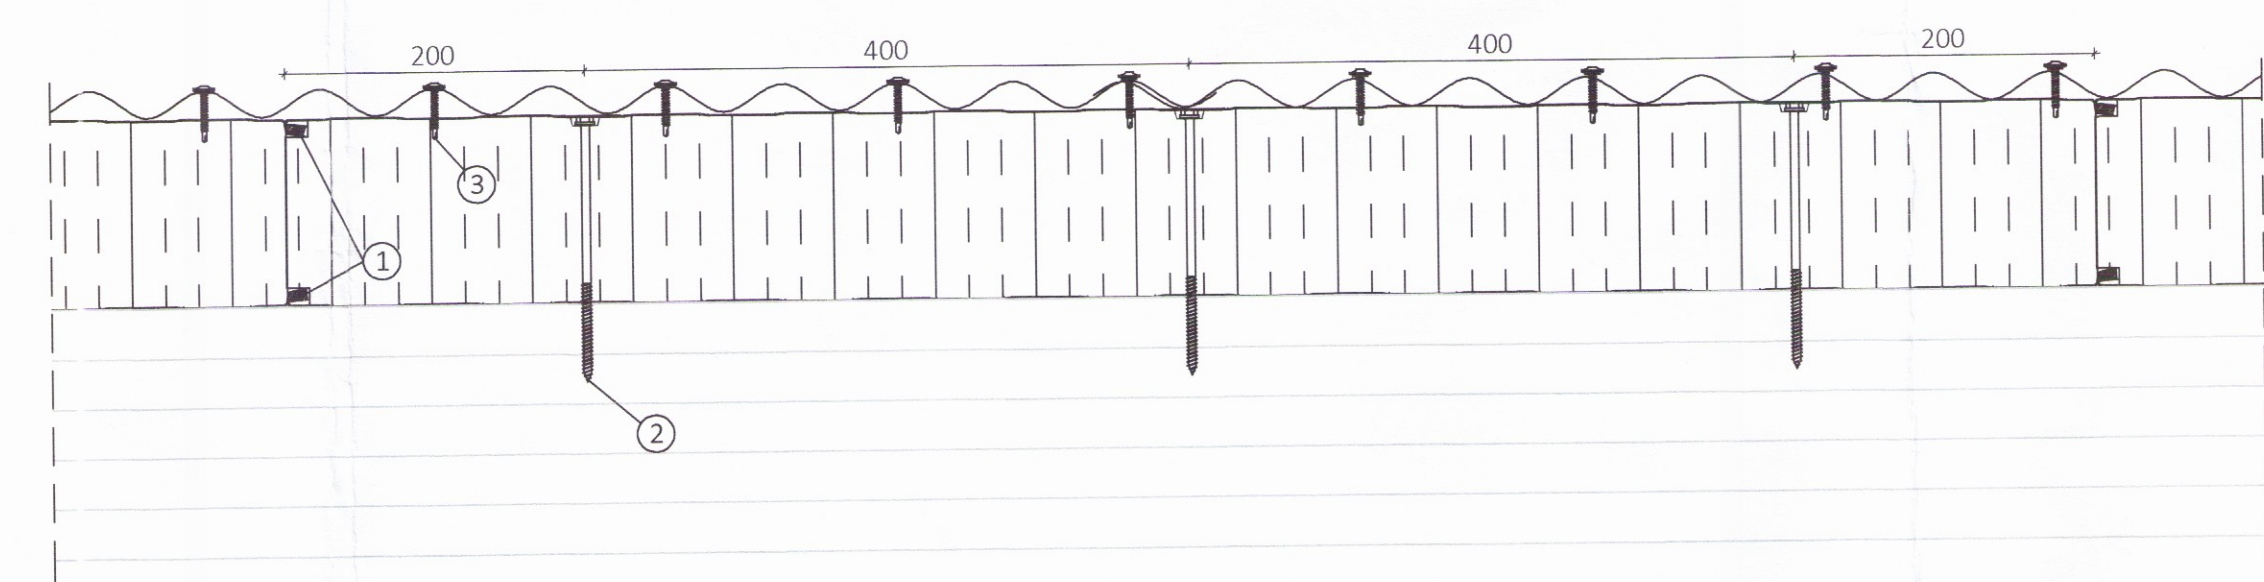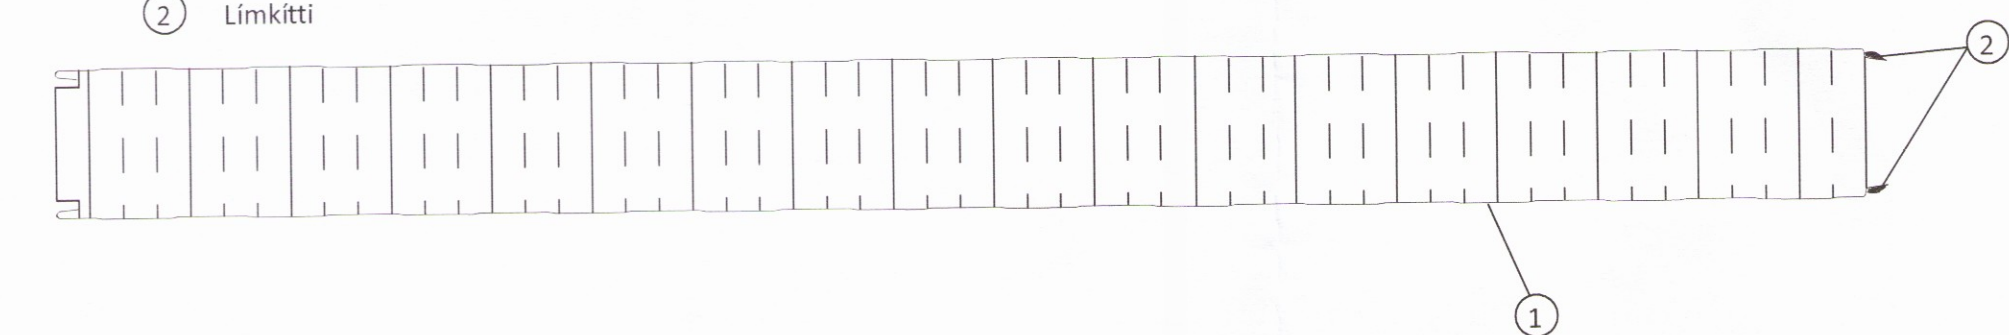

Skýringar:
 Skrófun þakeininga

- ① Limkitti
- ② Festiskrúfa í tré 6,3x170 með bollaskinnu
- ③ Skrófa, 4,8x35mm fyrir þakstál
 Skrófa skal í aðra hverja hábáru
 í samskeyti skal skrófa auka skrófu milli skrófuraða

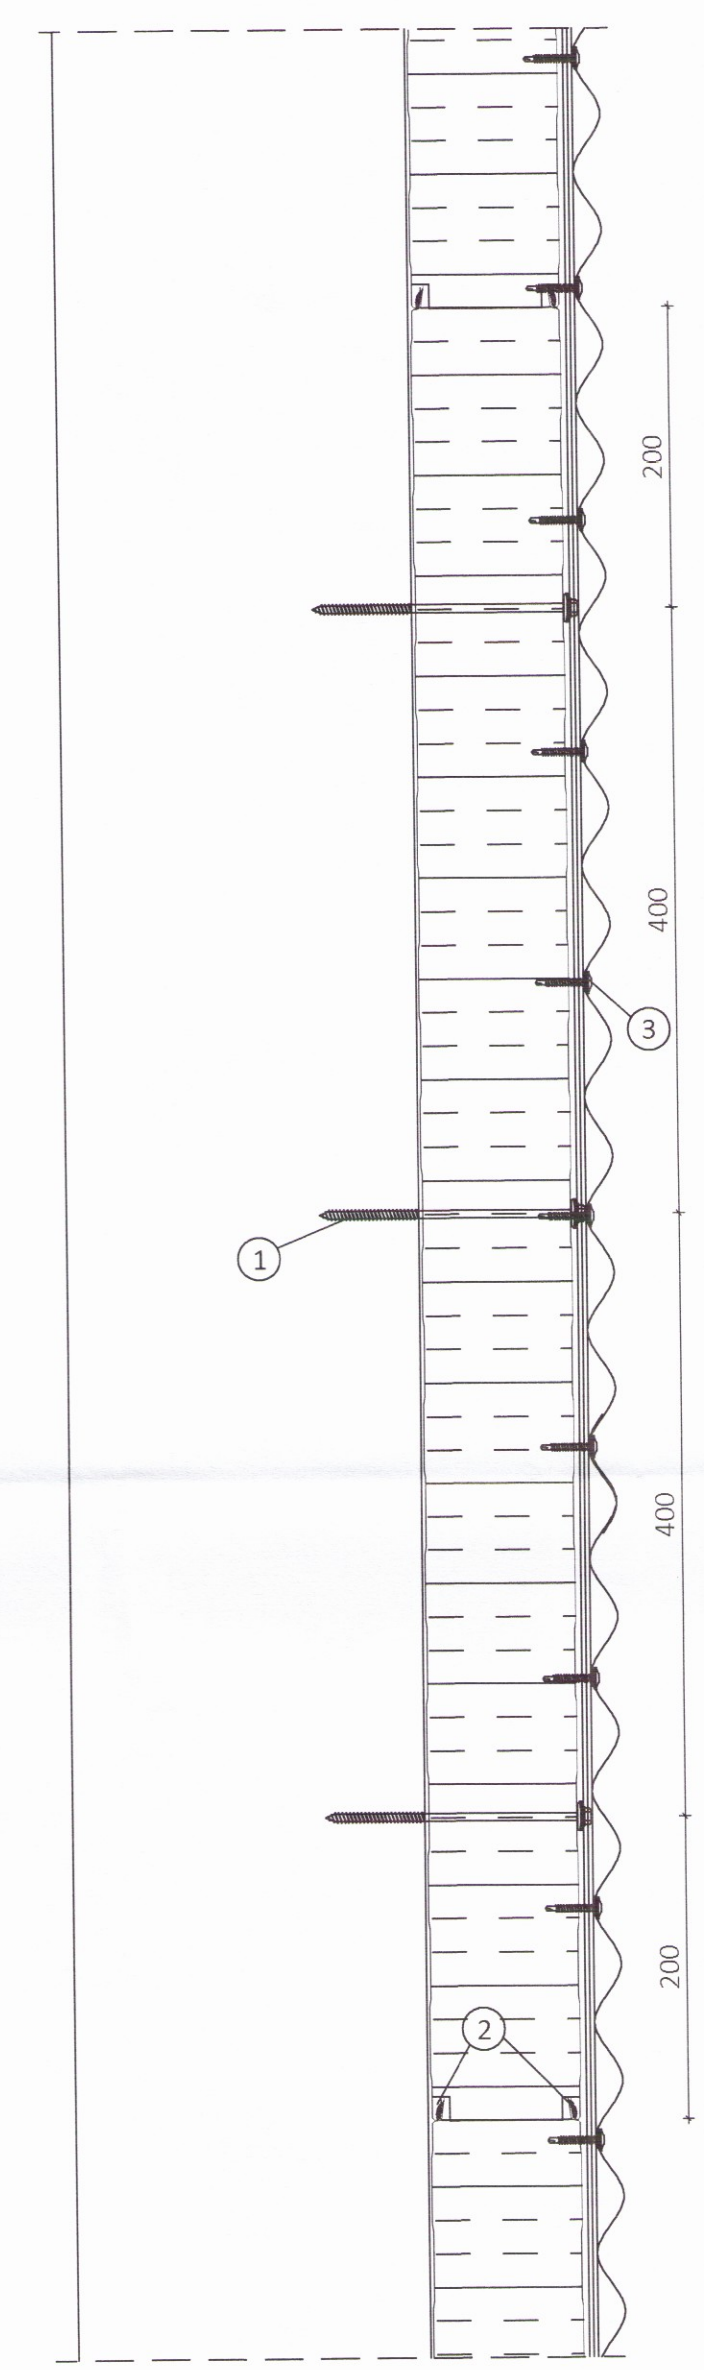

Skýringar:
 Skrófun veggeininga

- ① Festiskrúfa í tré 6,3x170
- ② Limkitti
- ③ Skrófa, 4,8x35mm

ÖLL AFNOT OG AFRITUN TEIKNINGAR AÐ HLUTA EDA Í HEILD ER HÁÐ SKRIFLEGU LEYFI LÍMTRÉ VÍRNET EHF.

Númer	Dags.	Skýring breytingar	Br. af

LímtreVjrnnet Byggingaéið - Vesturvör 29 - 200 Kópavogur kt. 440510-1160 · Sími: 412 5300	MKV.	DAGS.	VERKNR.	ÚTGÁFA NR.
	1:50	22.12.2016	I03008	1
	TEIKN.	REIKN.	YFIRF.	NR. TEIKNINGAR
	KB	KB		405
HEITI VERKS:	NAFN HÖNNUÐAR			DAGS. ÁRITUNAR
Torfdalur 2, Flúðum	Bjarni Ingibergsson byggingatæknifræðingur B.Sc. kt. 030861-2729 - bjarni@limtrevjrnnet.is			
HEITI TEIKNINGAR	ÁRITUN HÖNNUÐAR			DAGS. ÁRITUNAR
Nýbygging fyrir einingalínu Festingar	ÁRITUN SAMRÆM. HÖNNUÐAR 			14/2 2017