



9 FRÁGANGUR VIÐ YFIR- OG UNDIRSTYKKI GLUGGA
 403

- 1 Oliukitti
- 2 Skrúfa 6,0x160 mm, m/m 250 mm
- 3 Péttifrauð
- 4 Áfella, yfirstykki litur: hvítur 11
- 5 Skrúfur 4,8x35 mm í aðrahverja lágbáru litur: grásilfur
- 6 Draghnoð 4,0x10mm, m/m 250 mm
- 7 Límkitti
- 8 Krossviður 12 mm
- 9 Skrúfa 5,0x40 mm, m/m 250 mm
- 10 Skrúfa 6,0x100 mm, m/m 500 mm
- 11 Krossviður 9,0 mm
- 12 Bárustál litur: grásilfur
- 13 Péttipulsa
- 14 Áfella, innra vatnsbretti litur: hvítur 13
- 15 Áfella, vatnsbretti litur: hvítur 12

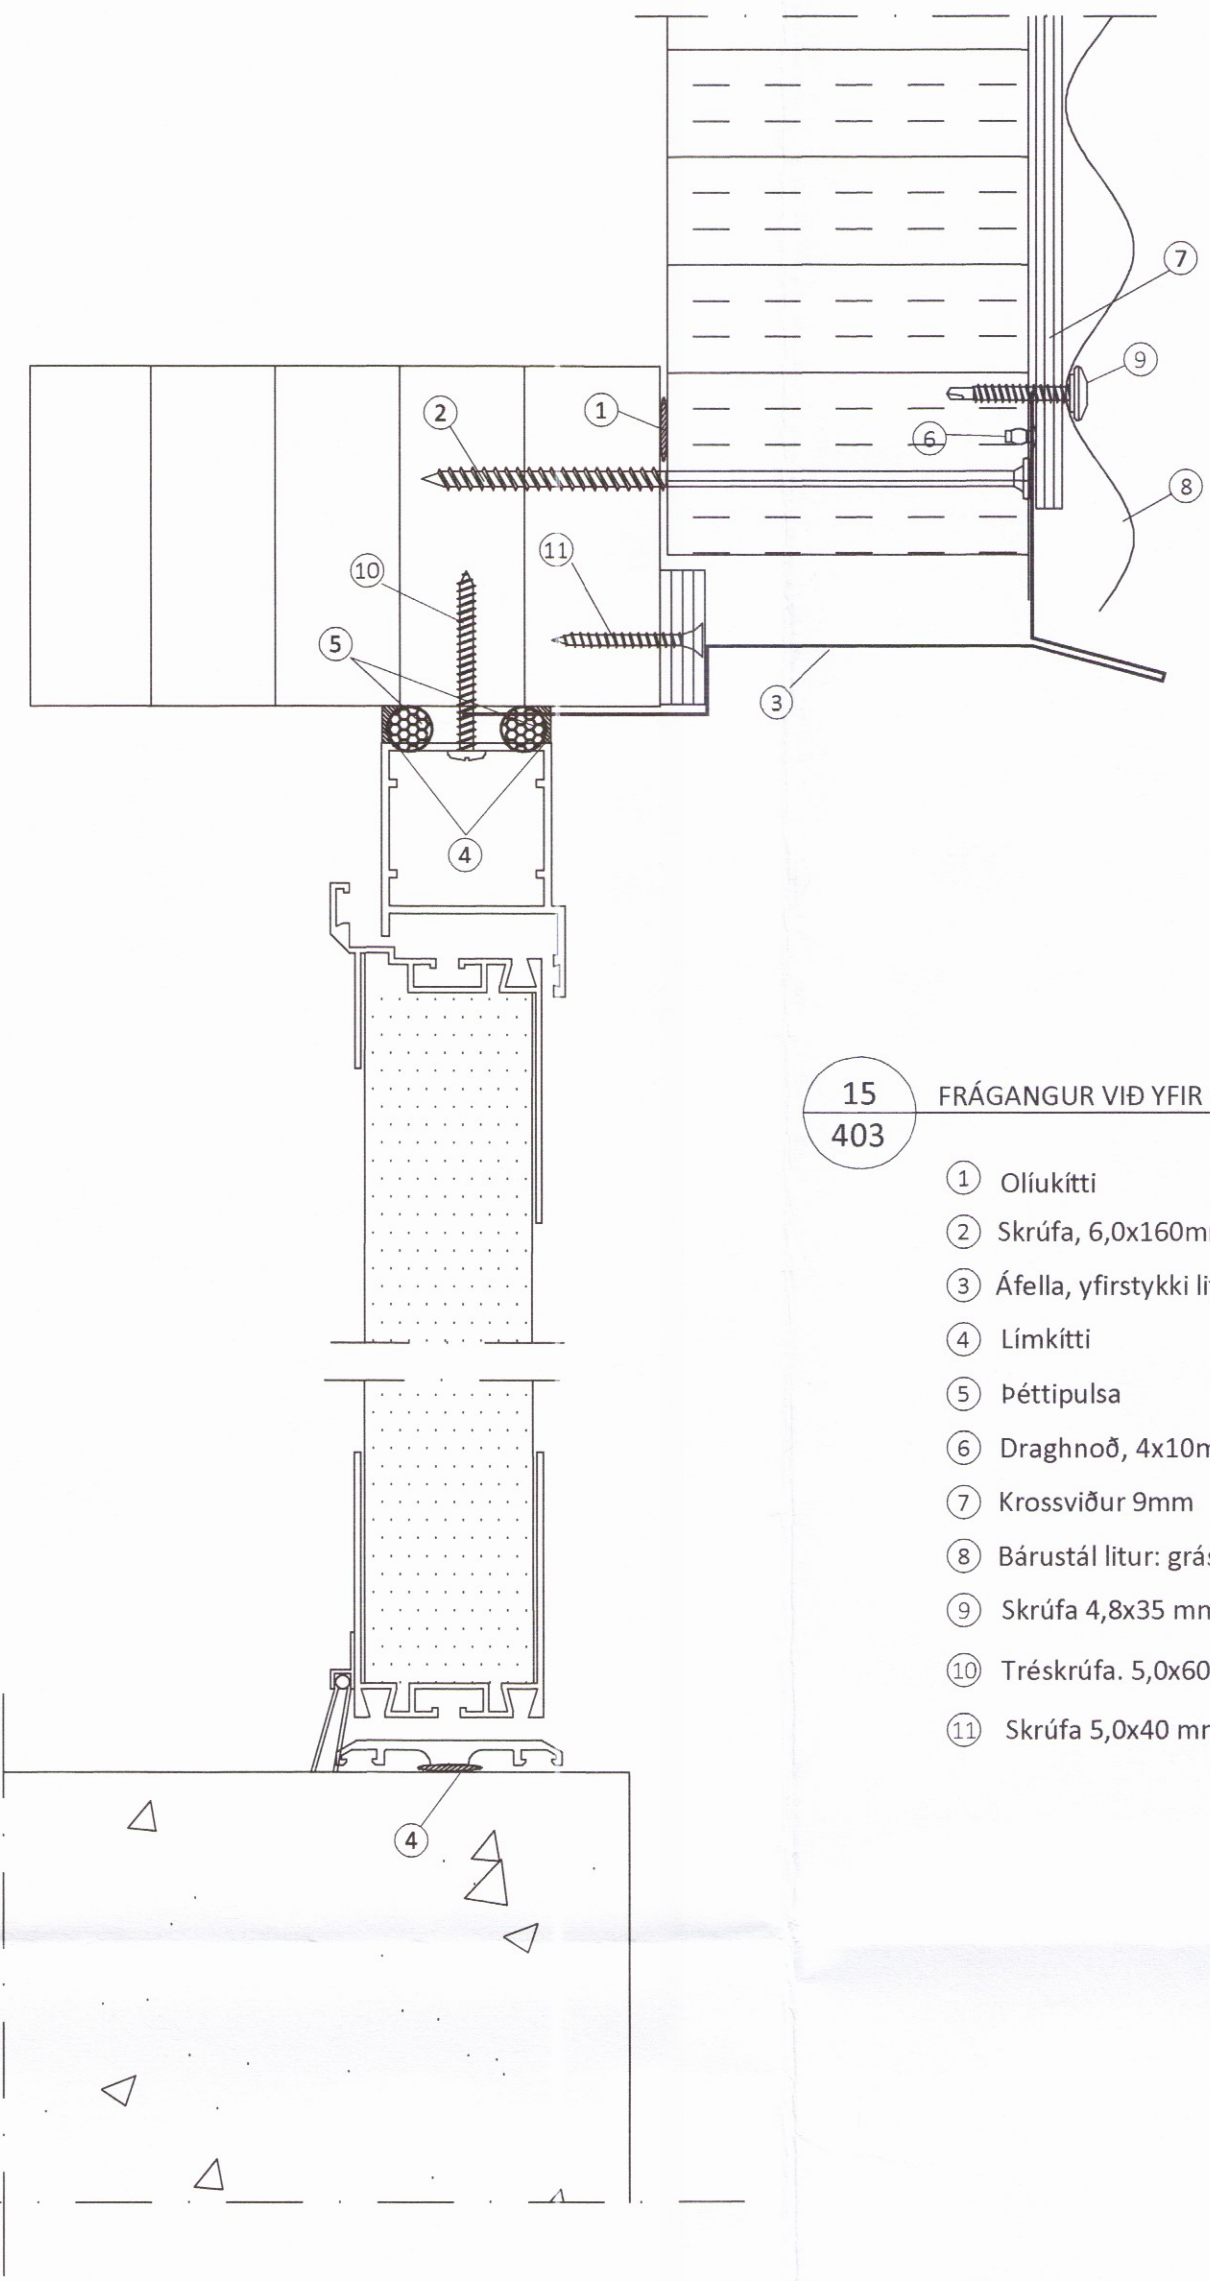

15 FRÁGANGUR VIÐ YFIR OG UNDIRSTYKKI HURDA
 403

- 1 Oliukitti
- 2 Skrúfa, 6,0x160mm m/m 250mm
- 3 Áfella, yfirstykki litur: hvítur 21
- 4 Límkitti
- 5 Péttipulsa
- 6 Draghnoð, 4x10mm til að tilla áfella
- 7 Krossviður 9mm
- 8 Bárustál litur: grásilfur
- 9 Skrúfa 4,8x35 mm í aðrahverja lágbáru litur: grásilfur
- 10 Tréskrúfa. 5,0x60mm RF m/m 400mm
- 11 Skrúfa 5,0x40 mm, m/m 250 mm

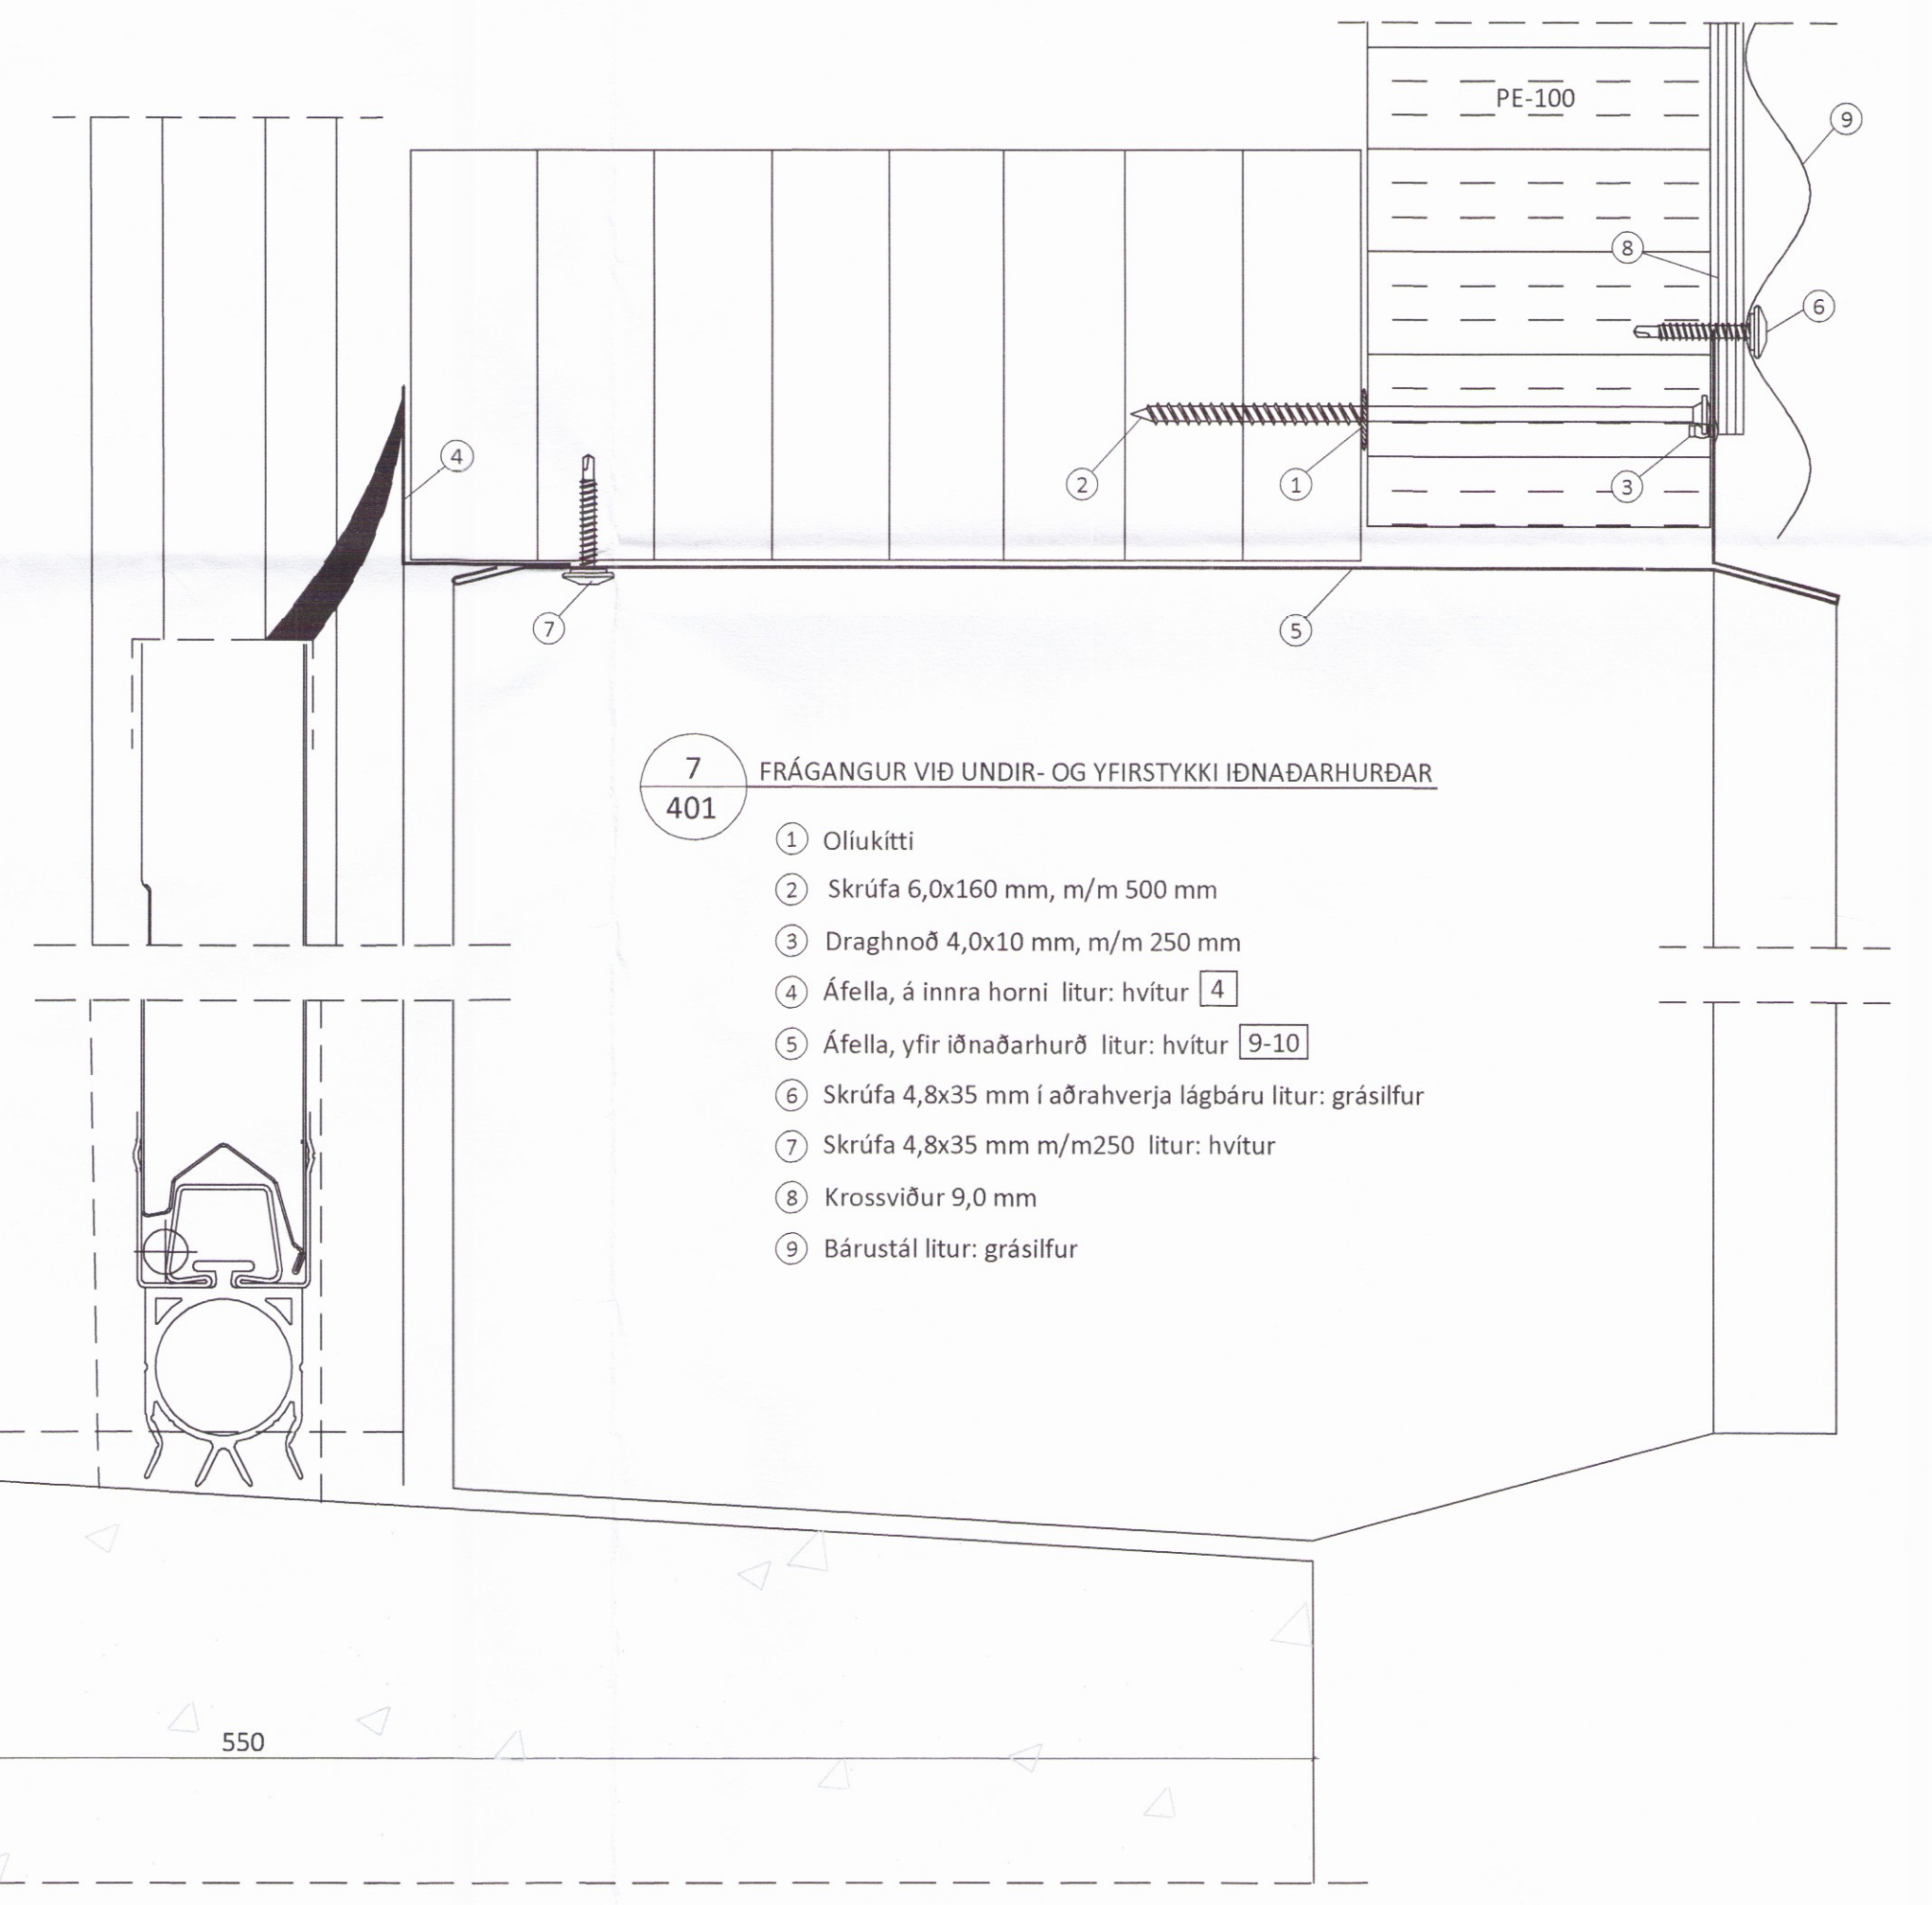

7 FRÁGANGUR VIÐ UNDIR- OG YFIRSTYKKI IDNADARHURDAR
 401

- 1 Oliukitti
- 2 Skrúfa 6,0x160 mm, m/m 500 mm
- 3 Draghnoð 4,0x10 mm, m/m 250 mm
- 4 Áfella, á innra horni litur: hvítur 4
- 5 Áfella, yfir idnadarhurð litur: hvítur 9-10
- 6 Skrúfa 4,8x35 mm í aðrahverja lágbáru litur: grásilfur
- 7 Skrúfa 4,8x35 mm m/m 250 litur: hvítur
- 8 Krossviður 9,0 mm
- 9 Bárustál litur: grásilfur

Úrtak úr plötu

550

ÖLL AFNOT OG AFritun TEIKNINGAR AD HLUTA EDA Í HEILD ER HÁÐ SKRIFLEGU LEYFI LIMTRÉ VÍRNET EHF.

Númer	Dags.	Skýring breytingar	Br. af
		MKV.	DAGS.
Byggingaéið - Vesturvíð 29 - 200 Kópavogur kt. 440510-1160 Sími: 412 5300		1:2	22.12.2016
TEIKN.	REIKN.	VERKNR.	UTGÁFA NR.
KB	KB	103008	1
HEITI VERKS: Torfdalur 2, Flúðum		NR. TEIKNINGAR 407	
HEITI TEIKNINGAR Nýbygging fyrir einingalínu Sérmyndir		DAGS. ÁRITUNAR 2017	
HEITI HÖNNUNAR Bjarni Ingibergsson byggingatæknifræðingur B.Sc. kt. 030851-2729 - bjarni@limtrevirnet.is		DAGS. ÁRITUNAR 2017	
HEITI HÖNNUNAR Páll Pállsson Byggingarfulltrúi		DAGS. ÁRITUNAR 2017	